


Þrúður nr. 2552 Teikn. nr. 1753
 Samþykkt þ. 8-8 1753
 Í HAFNARFJÖRÐUNAR
Jens Guðrúnsson
 Ófyrirtæktar fálfagna

Íslensk samþykkt 1 19
 Í HAFNARFJÖRÐUNAR

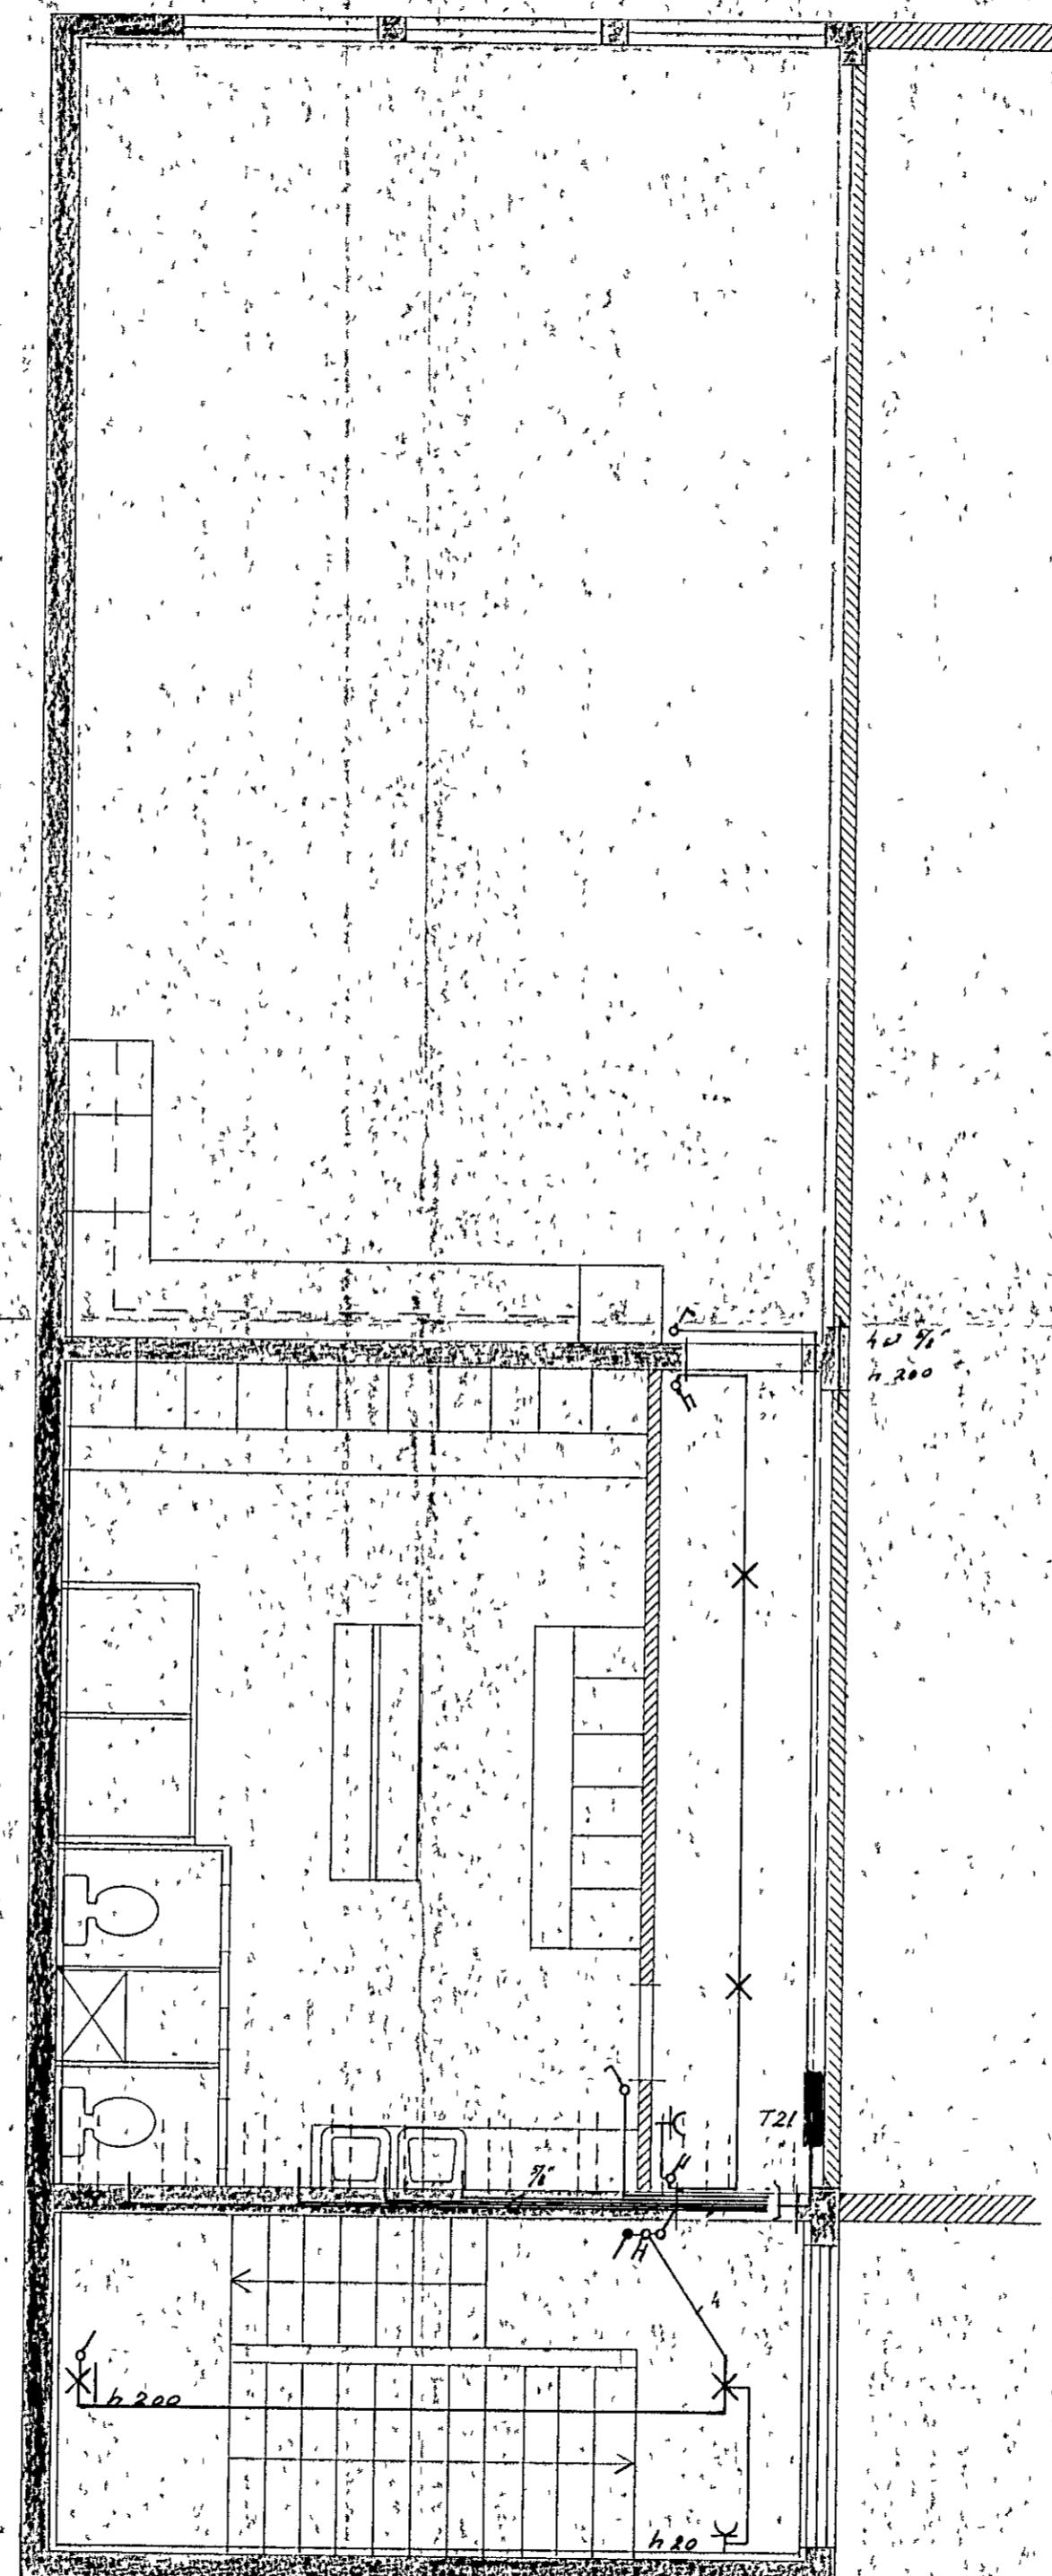

II. HÆÐ

TEIKNSTOFA STEFÁNS VÍÐSTEINSSONAR
 ARNARHRAUNI 36 SÍMI 52136

	H.S/V.T.S/V/S
M	1/50
N	
D	78 0401
G	Stefán Víðsteinsson

BÁSAR H.F.
HVALEYRARBRAUT 28
RAFLÓGN.