



Samþykkt á fundi bygginga-  
nefndar þ. 21/11 - 1984  
BYGGINGAFULLTRUJIN  
I HAFNAFIEÐI  
E. Jónsson


Skjalin samþykkt til þrjúdrögðe  
enda verti þess fjórðeð þessum  
að kostnaðarkefnum af þessum  
þyðri af Skjalasafnuðum  
E/19

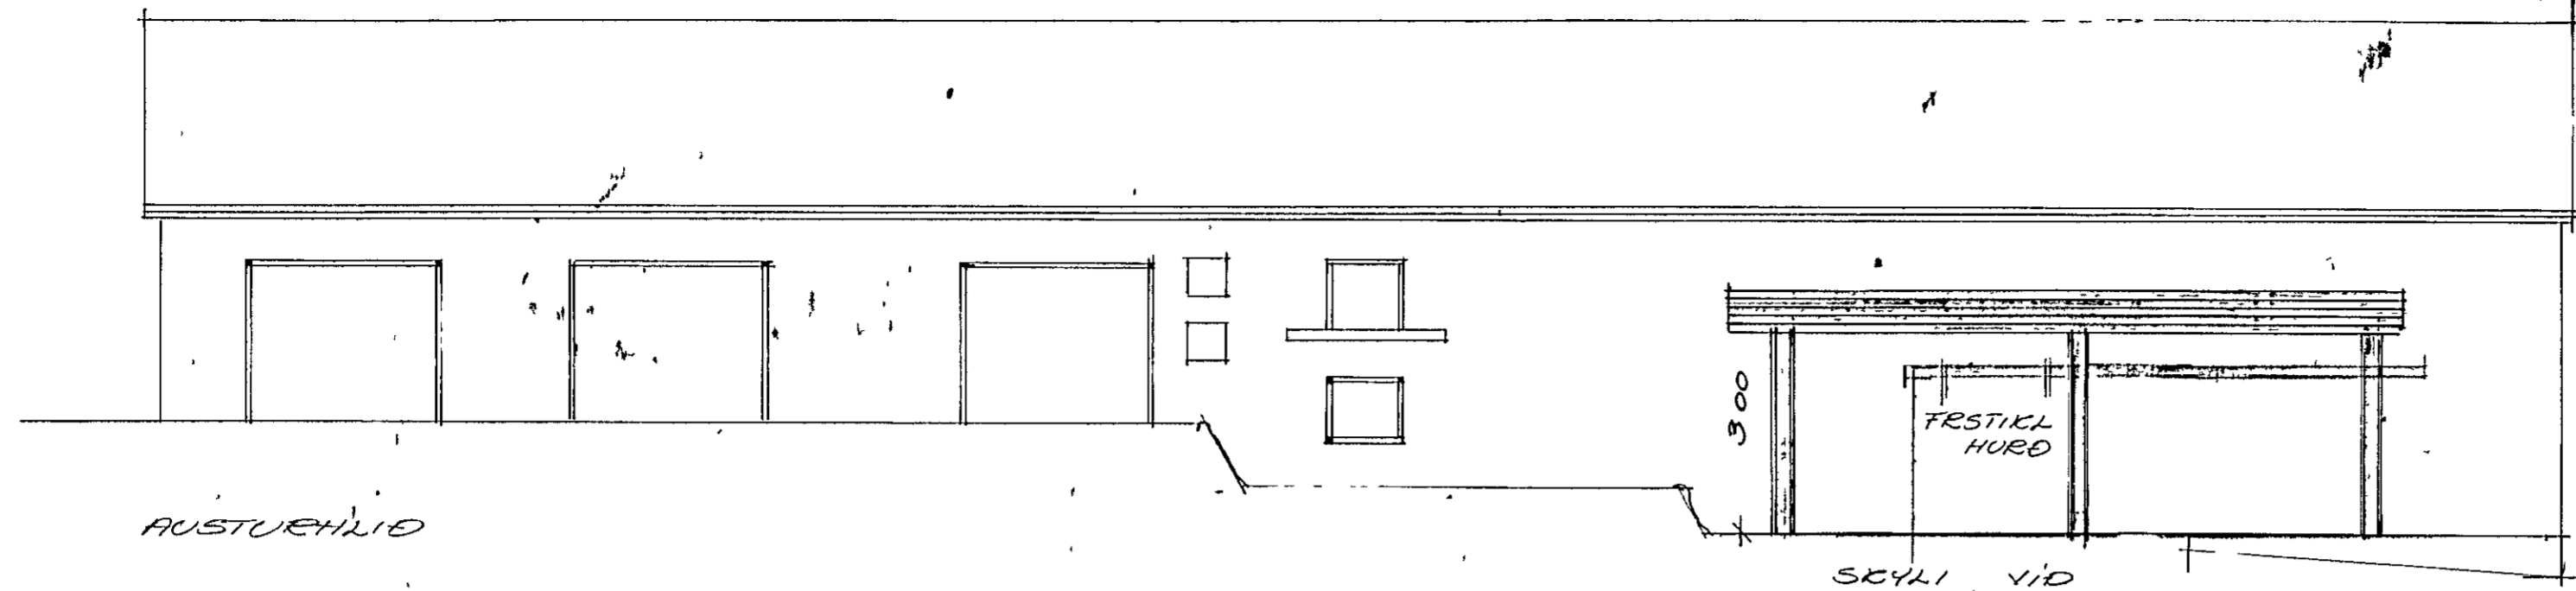


AUSTUEHLID

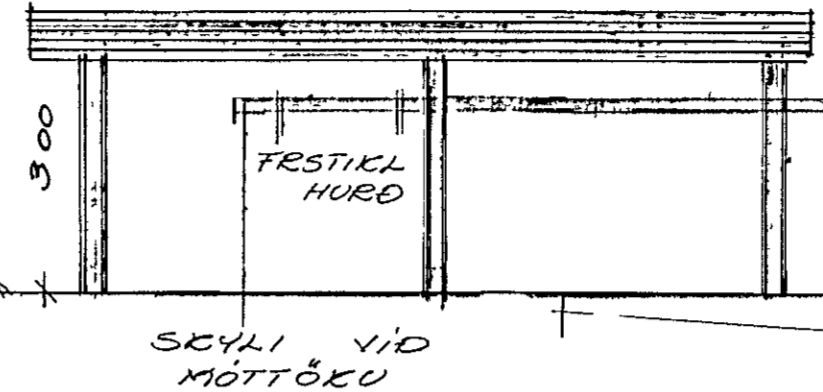


SKYLI YID  
MOTTOKU

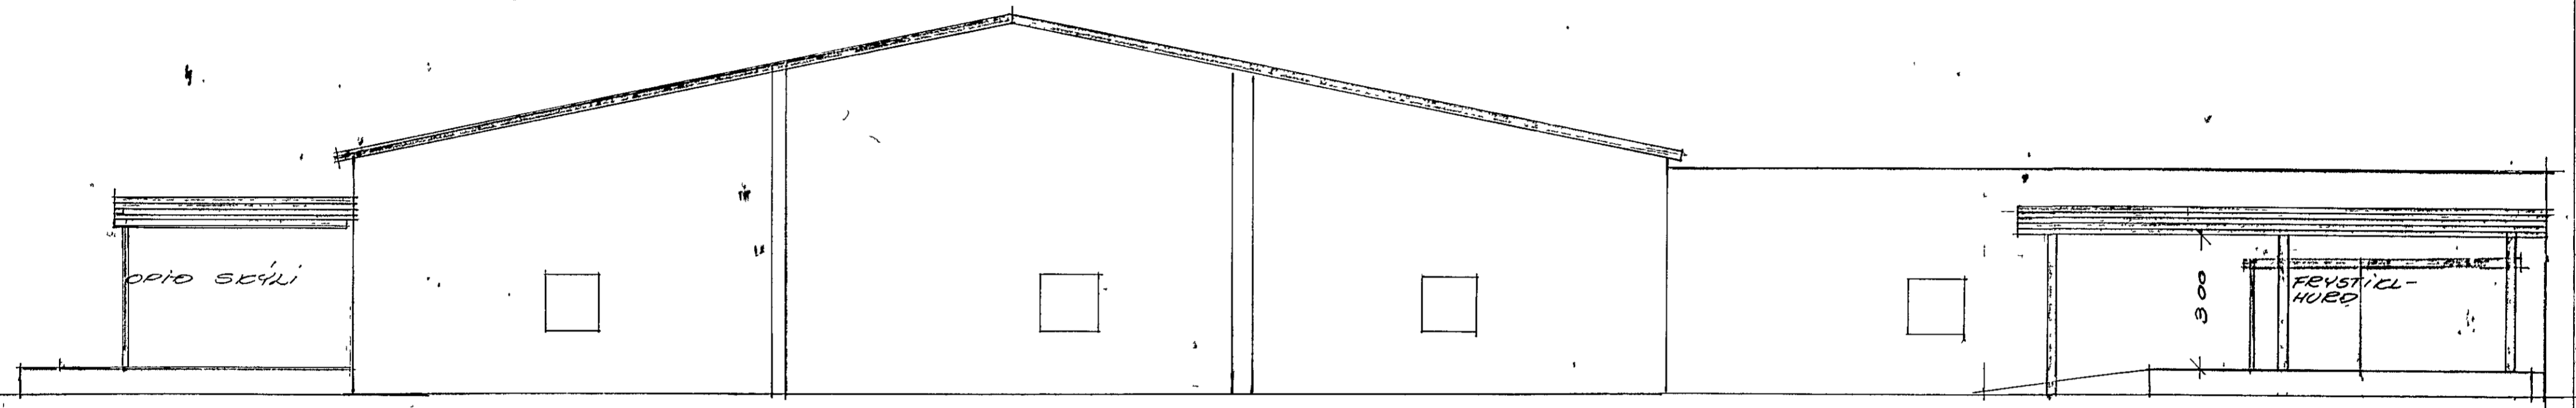

NORÐUEHLID

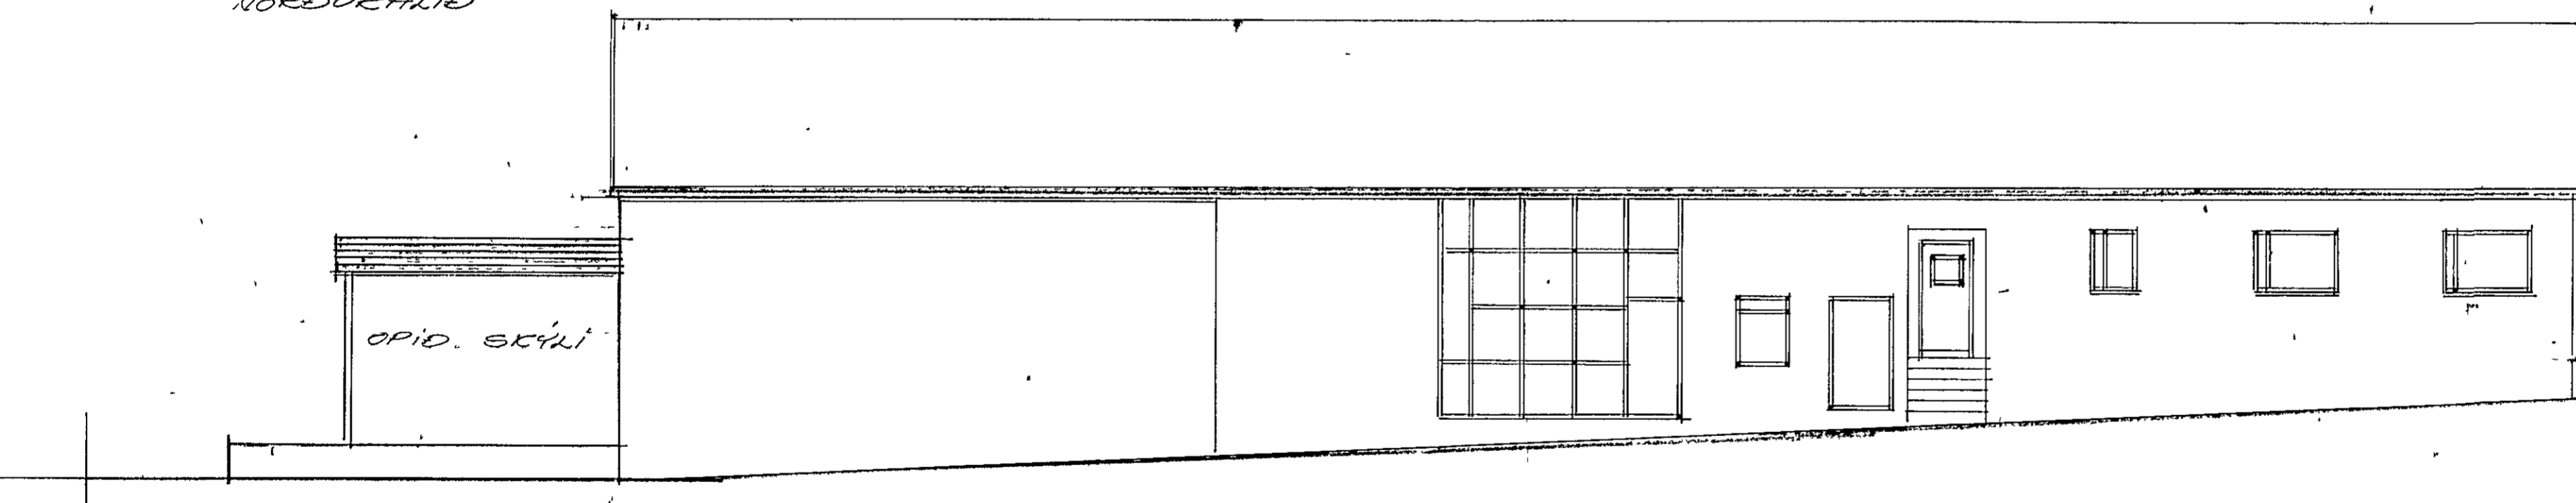

VESTUEHLID

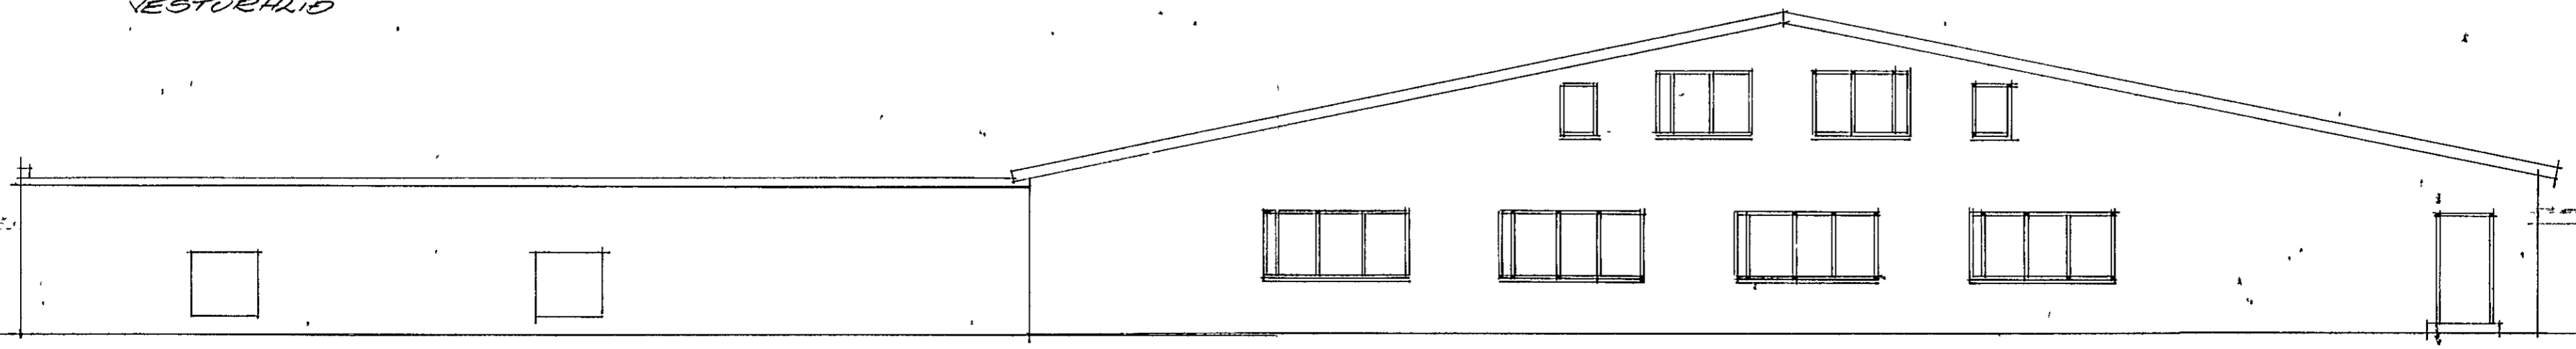

SUVUEHLID

4420-0210  
HVALEYFARBRAUT 31 HAFNAFIEÐI  
REKINGU 84 UTIT  
MÁL 11001 TEIEN  
Sigmundur Sveinsson