Bátasmíðastöð Breiðfirðinga við Hvaleyrarbraut

Viðbygging 1:100

Fyrir breytingu 1:200

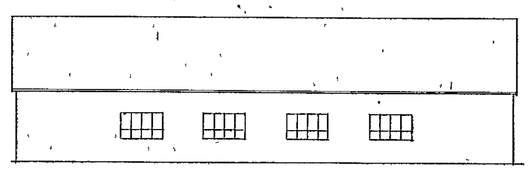

Suðaustur

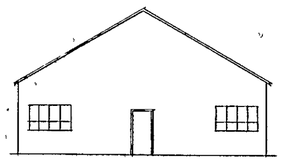

Suðvestur

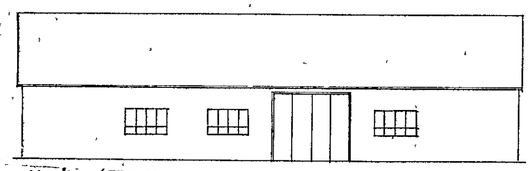

Norðvestur

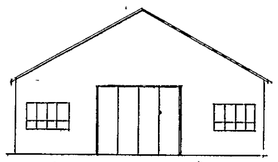

Norðaustur

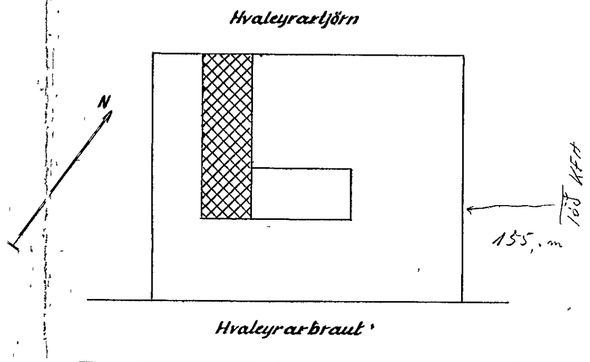

Afstöðumynd 1:1000

Blað 1

Samþykkt á fundi byggingarnefndar,
haldinn 15. okt. 1954.
F.h. BÆJARVERKFRÆÐINGURINN
Í HAFNARFIRÐI

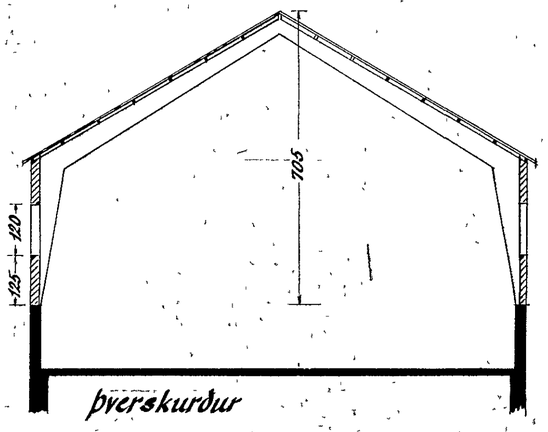

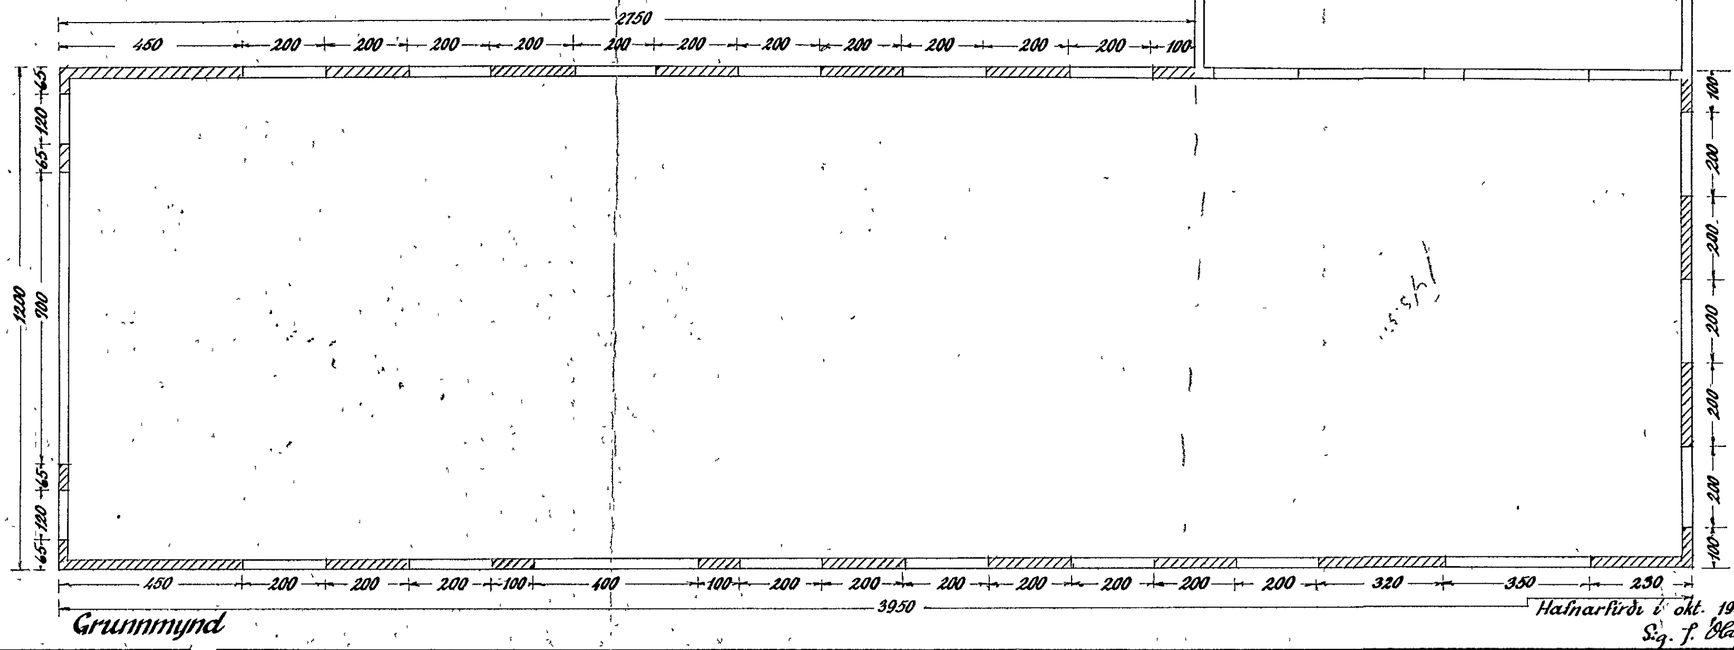

Grunnmynd

Hafnarfirði í okt. 1954
S.g. f. Ólafsson