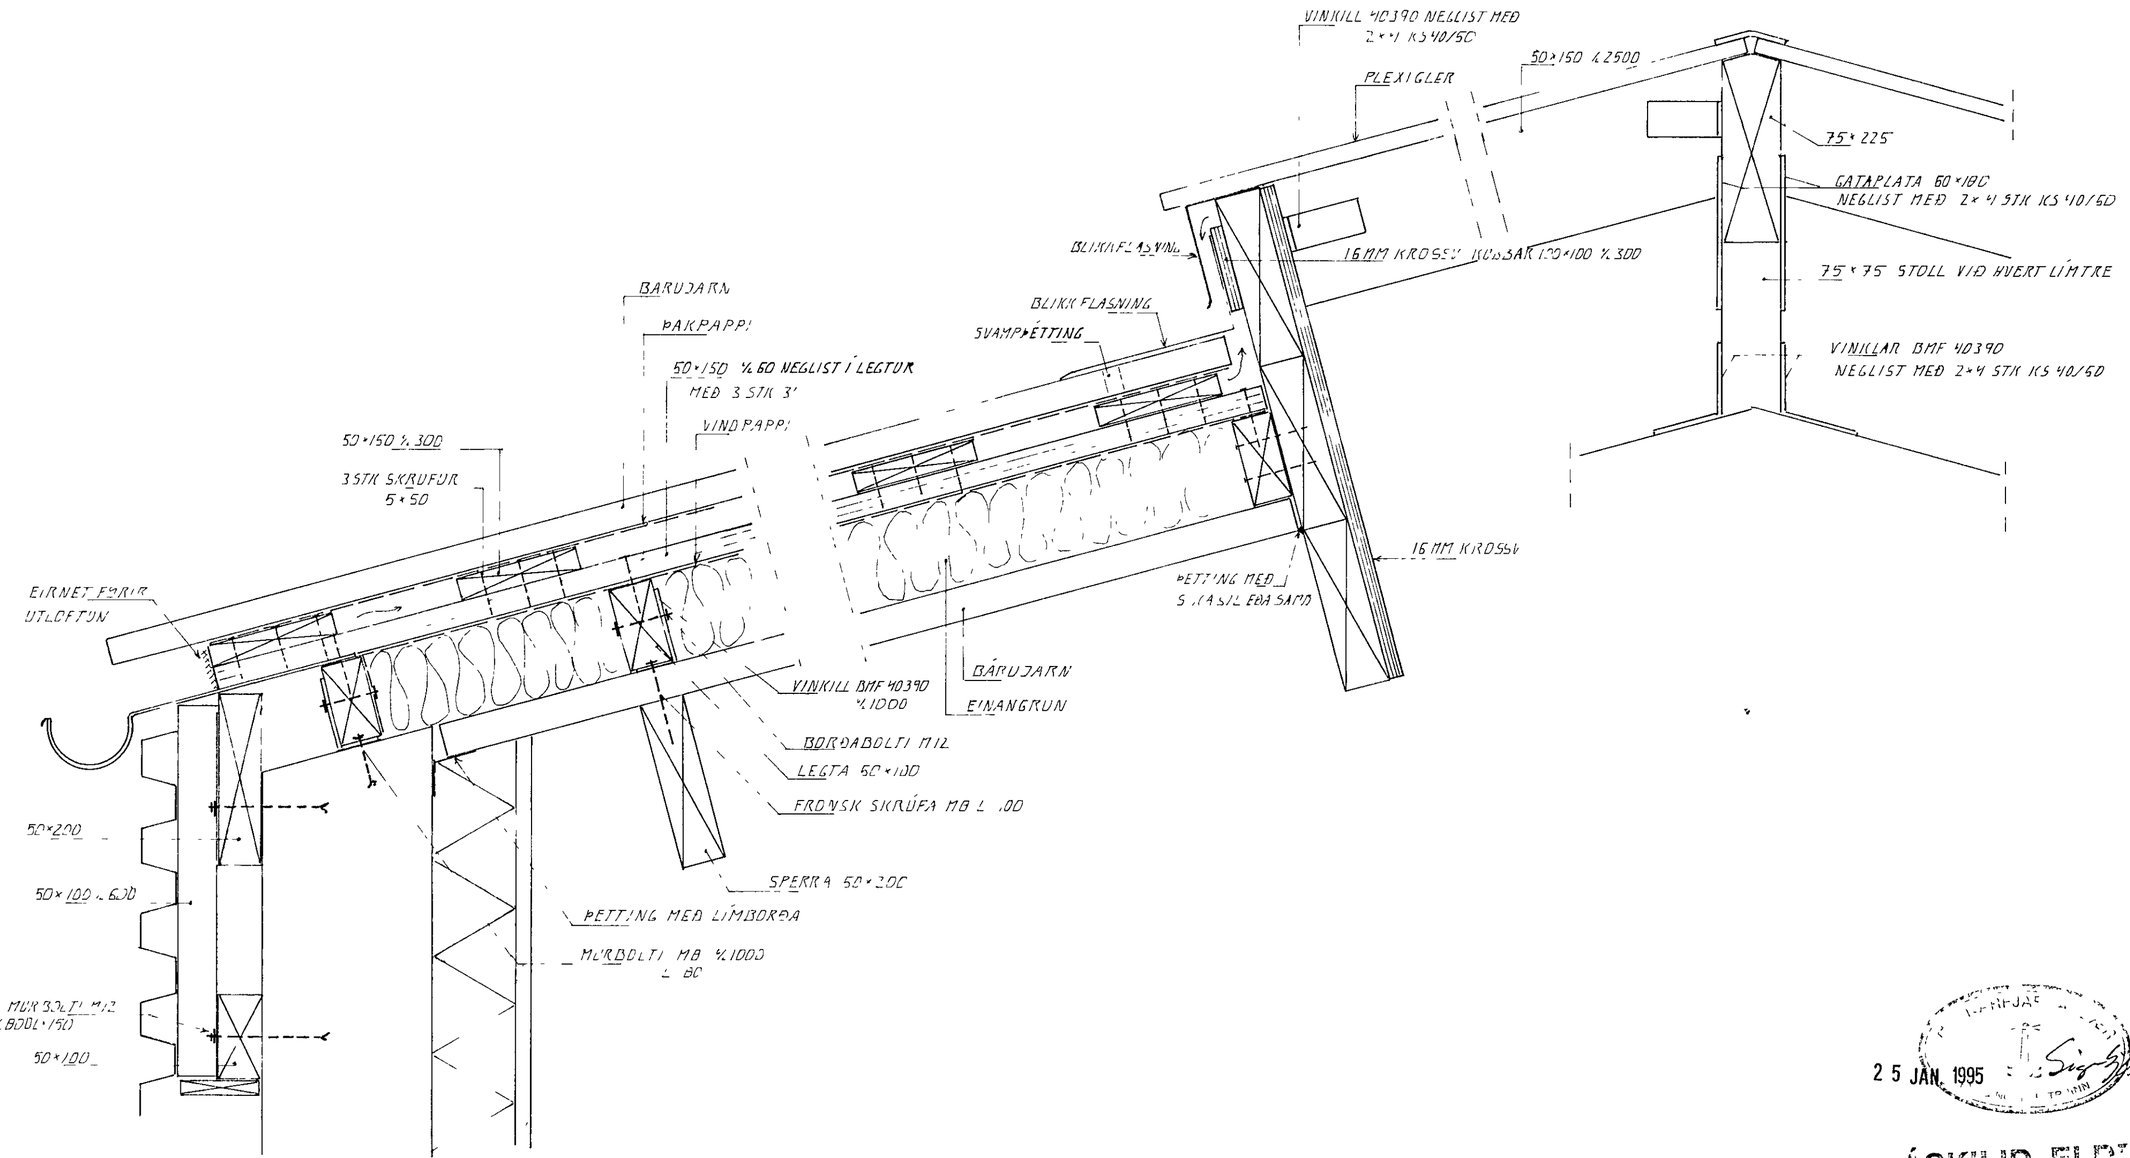


SÉRMYND ÞAK 15

25 JAN. 1995

ÁSKIÐ, ELDH
TEIKNING SGILD

| BR NR | DAGS | EÐLI BREYTINGAR | SIGN |
|---|---|---|---|
| | | | |

HVALEYRARBRAUT 37 HAFNARFIRÐI

SÉRMYND ÞAK

MÆLIKV 1 5

| | |
|---|---|
| DAGS | JAN 95 |
| HANNAÐ | G M |
| TEIKNAÐ | G M |
| VERK NR | 9205 |
| BLAÐ NR | 1-07 |

SIGURÐUR ÞORLEIFSSON TÆKNIFRÆÐINGUR FTFÍ

STRANDGÖTU 11 HAFNARFIRÐI SÍMI 54751/54255