




SNID 7-7-1.50

Sérmynd 2, Mkv. 1.10

Sérmynd 3, Mkv. 1.10


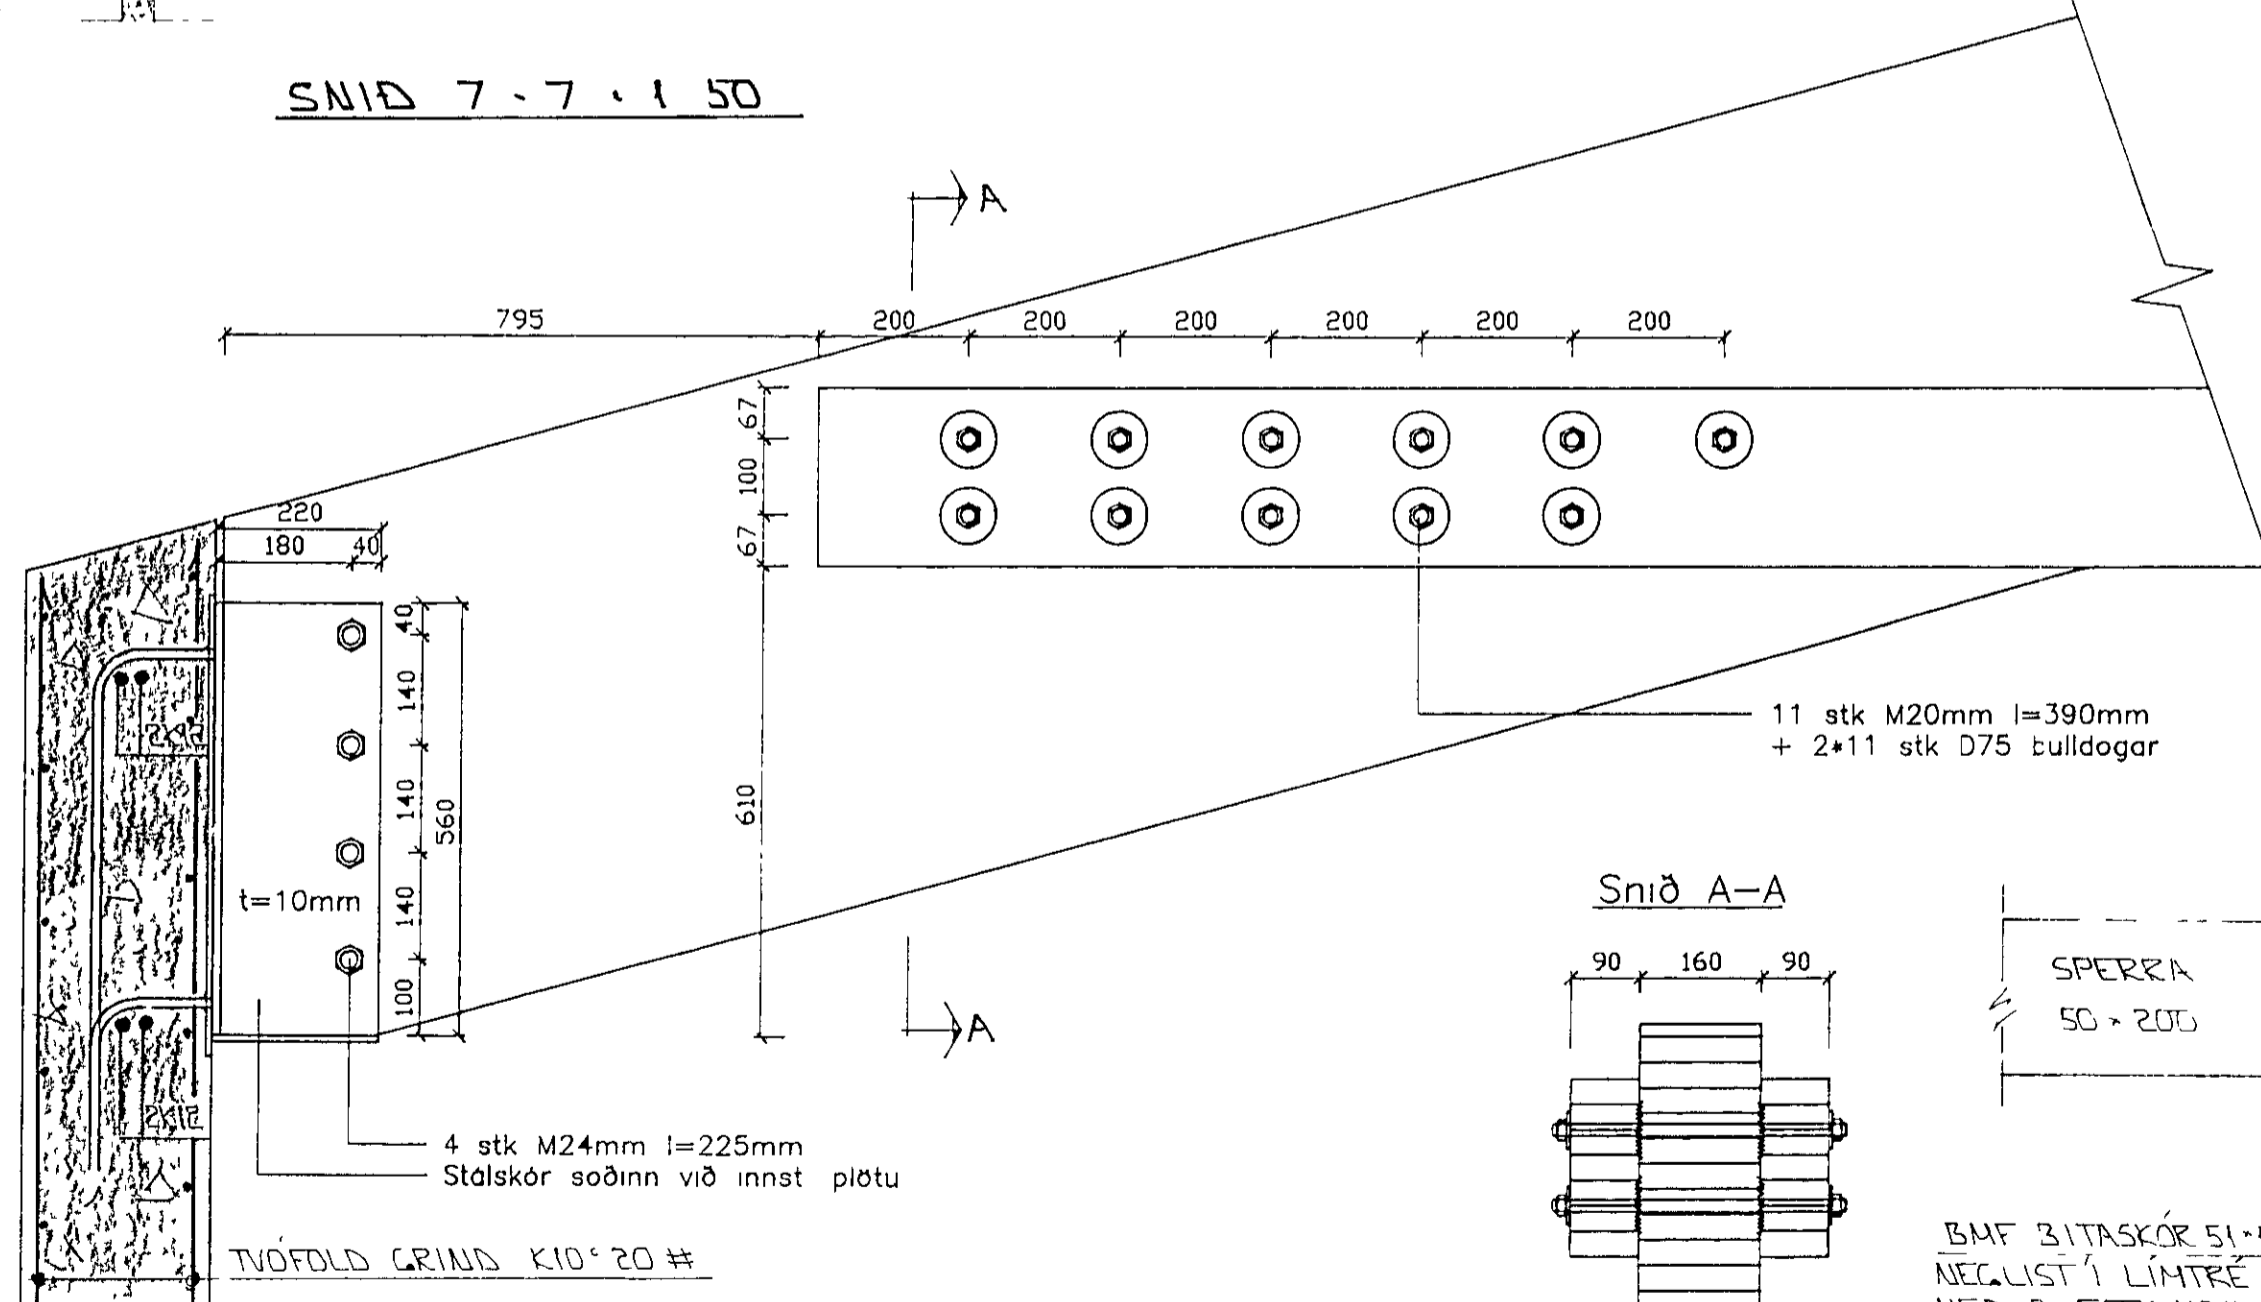


SÉRMYND 1-1.10

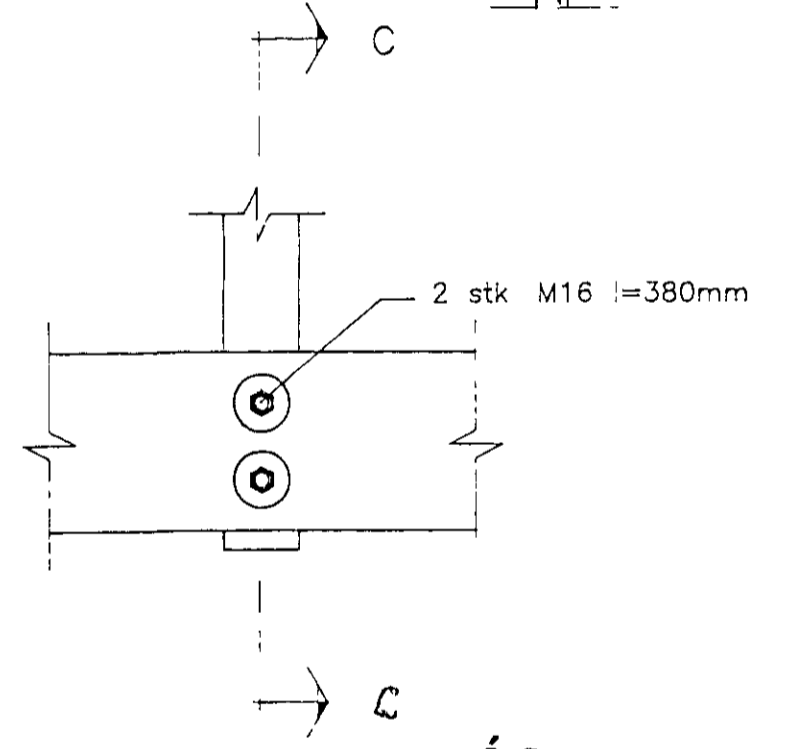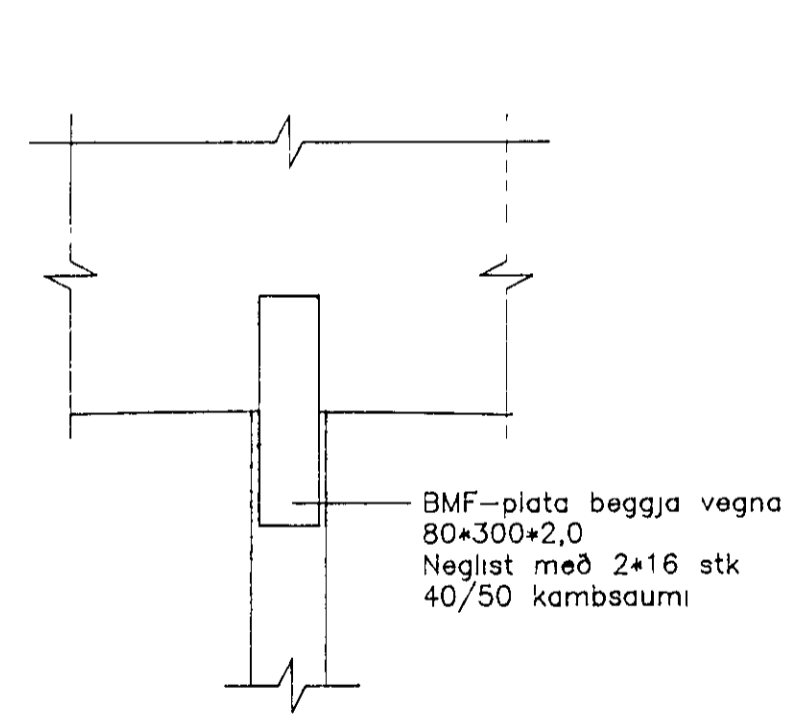

Snið C-C

ÁSKILIÐ, ELDRI
TEIKNING ÓGILD

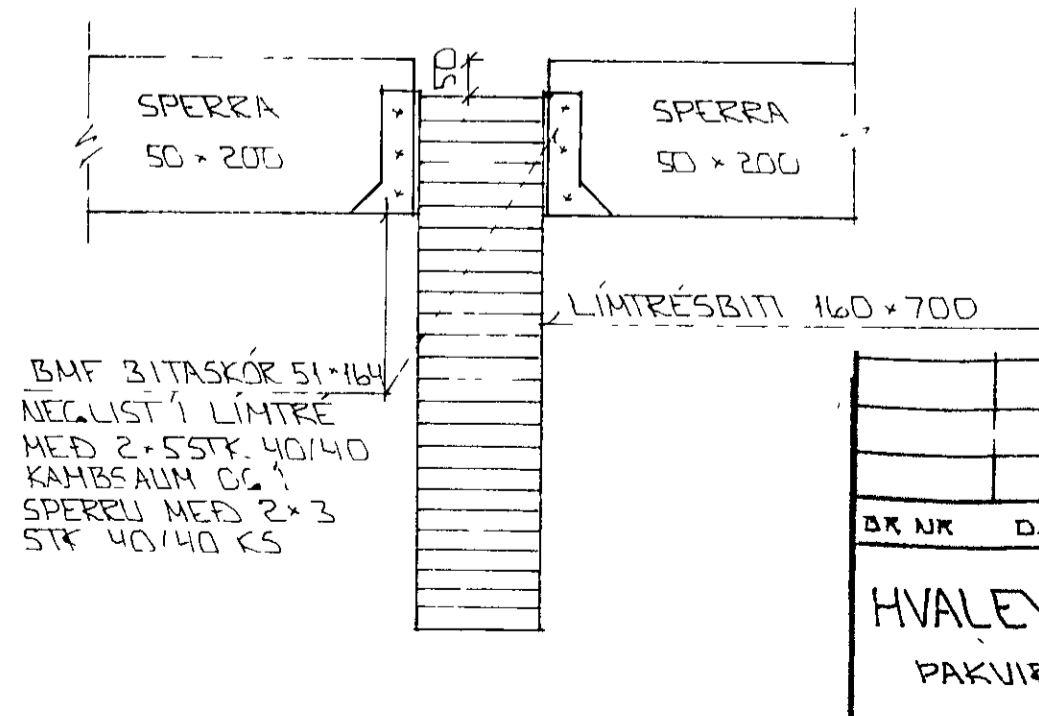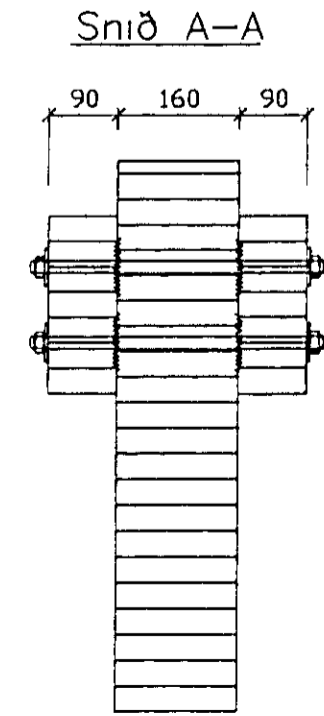

SNID 8-8-1.10

DR NR	DAGS	EDLI BREVTINGAR	SIGN
HVALEYRARBRAUT 39 HAFNARFIRÐI			DAGS MARS '93
PAKVIKKI - SNID OG SÉRMYNDIR			HANNAÐ
MELIKV 1.50 + 1.10			TEIKNADGH
SIGURÐUR ÞORLEIFSSON TEKNIFRÉÐINGUR F.T.F.I			VERK NR 9205
STRANJÓGTU 11 HAFNARFIRÐI SIMI 5-751/54255			BLAD NR

01 APR 1993

