



SNÍÐ A-A M 1:20

SNÍÐ B-B M; 1:20

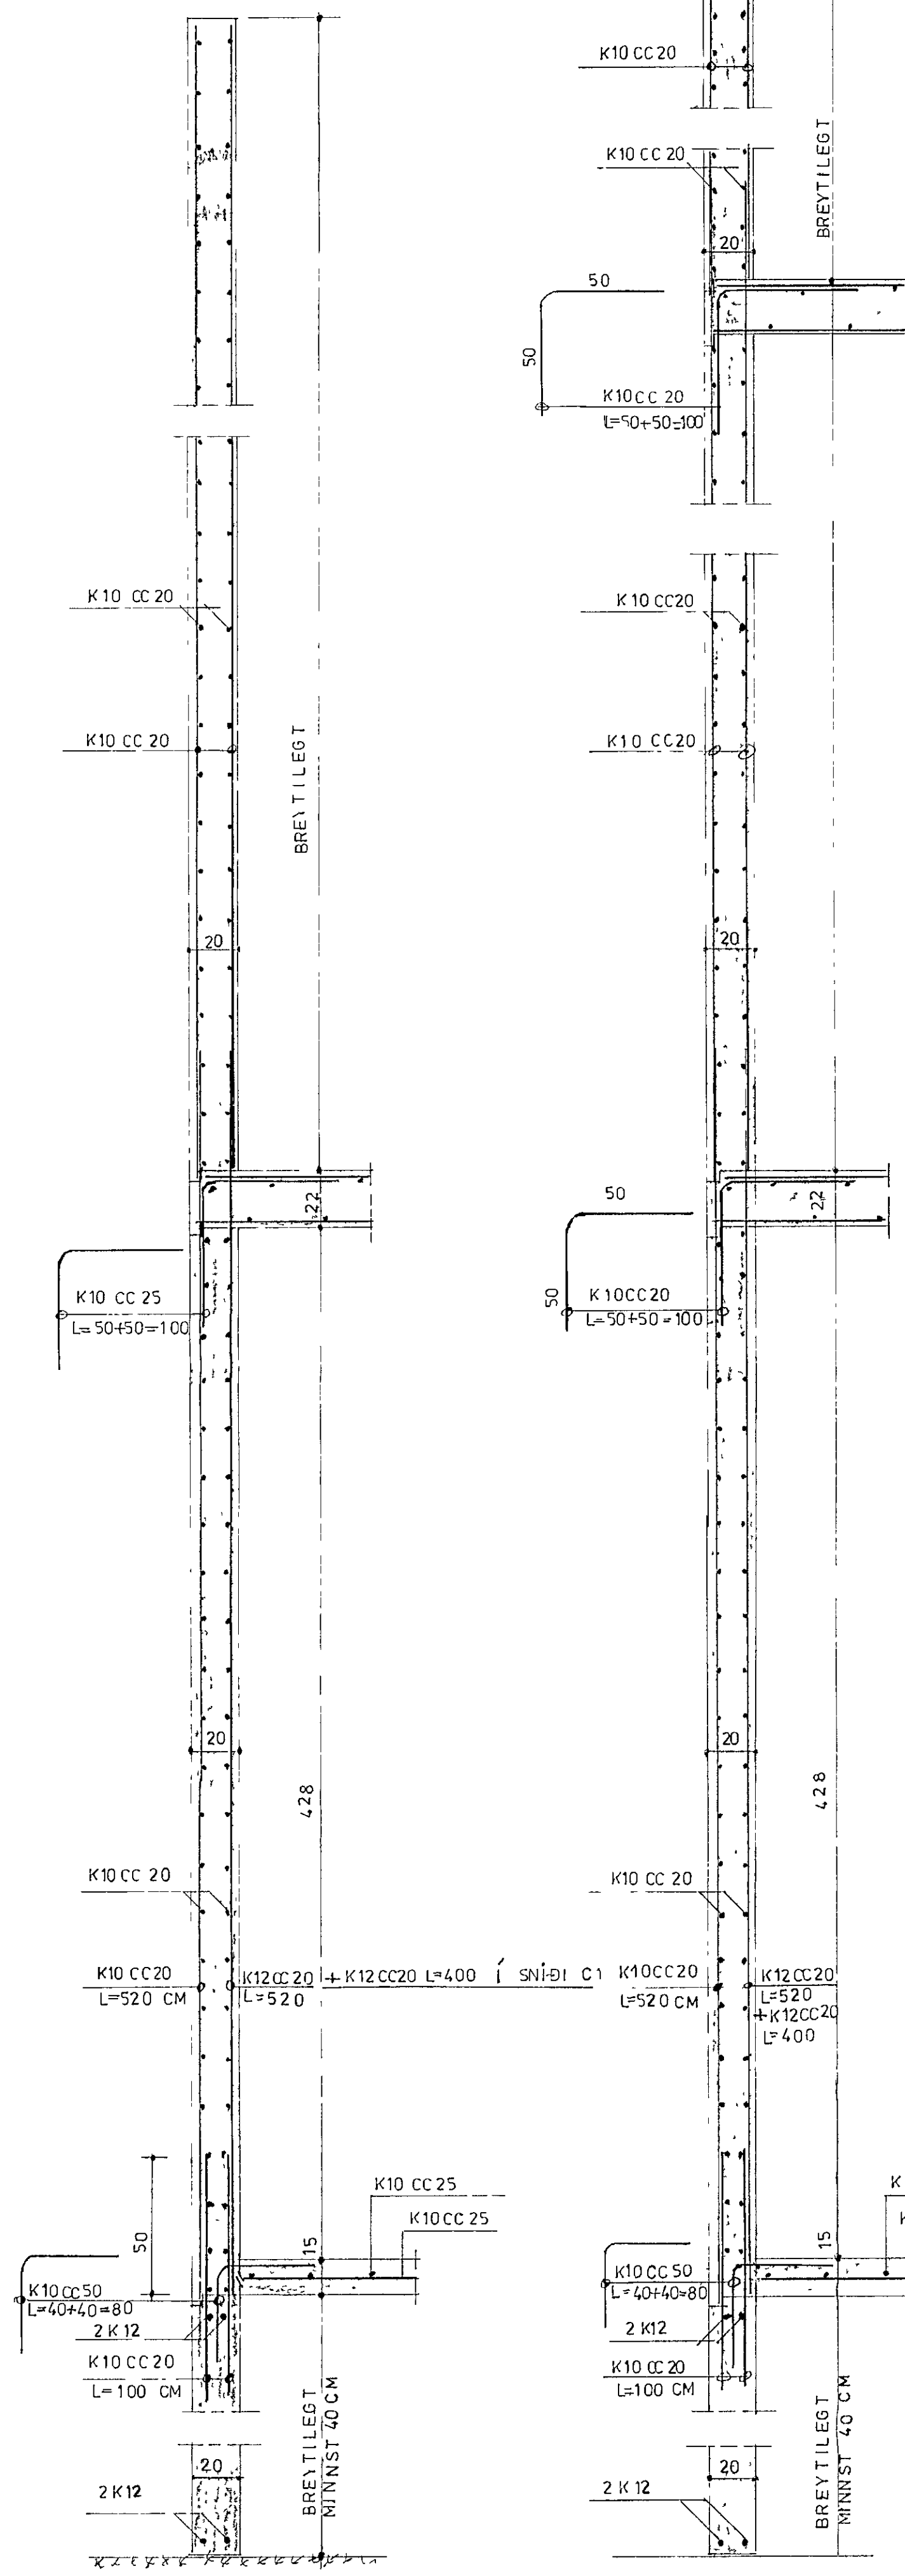


SNÍÐ C-C M, 1:20

OG SNÍÐ C1-C1 M; 1:20

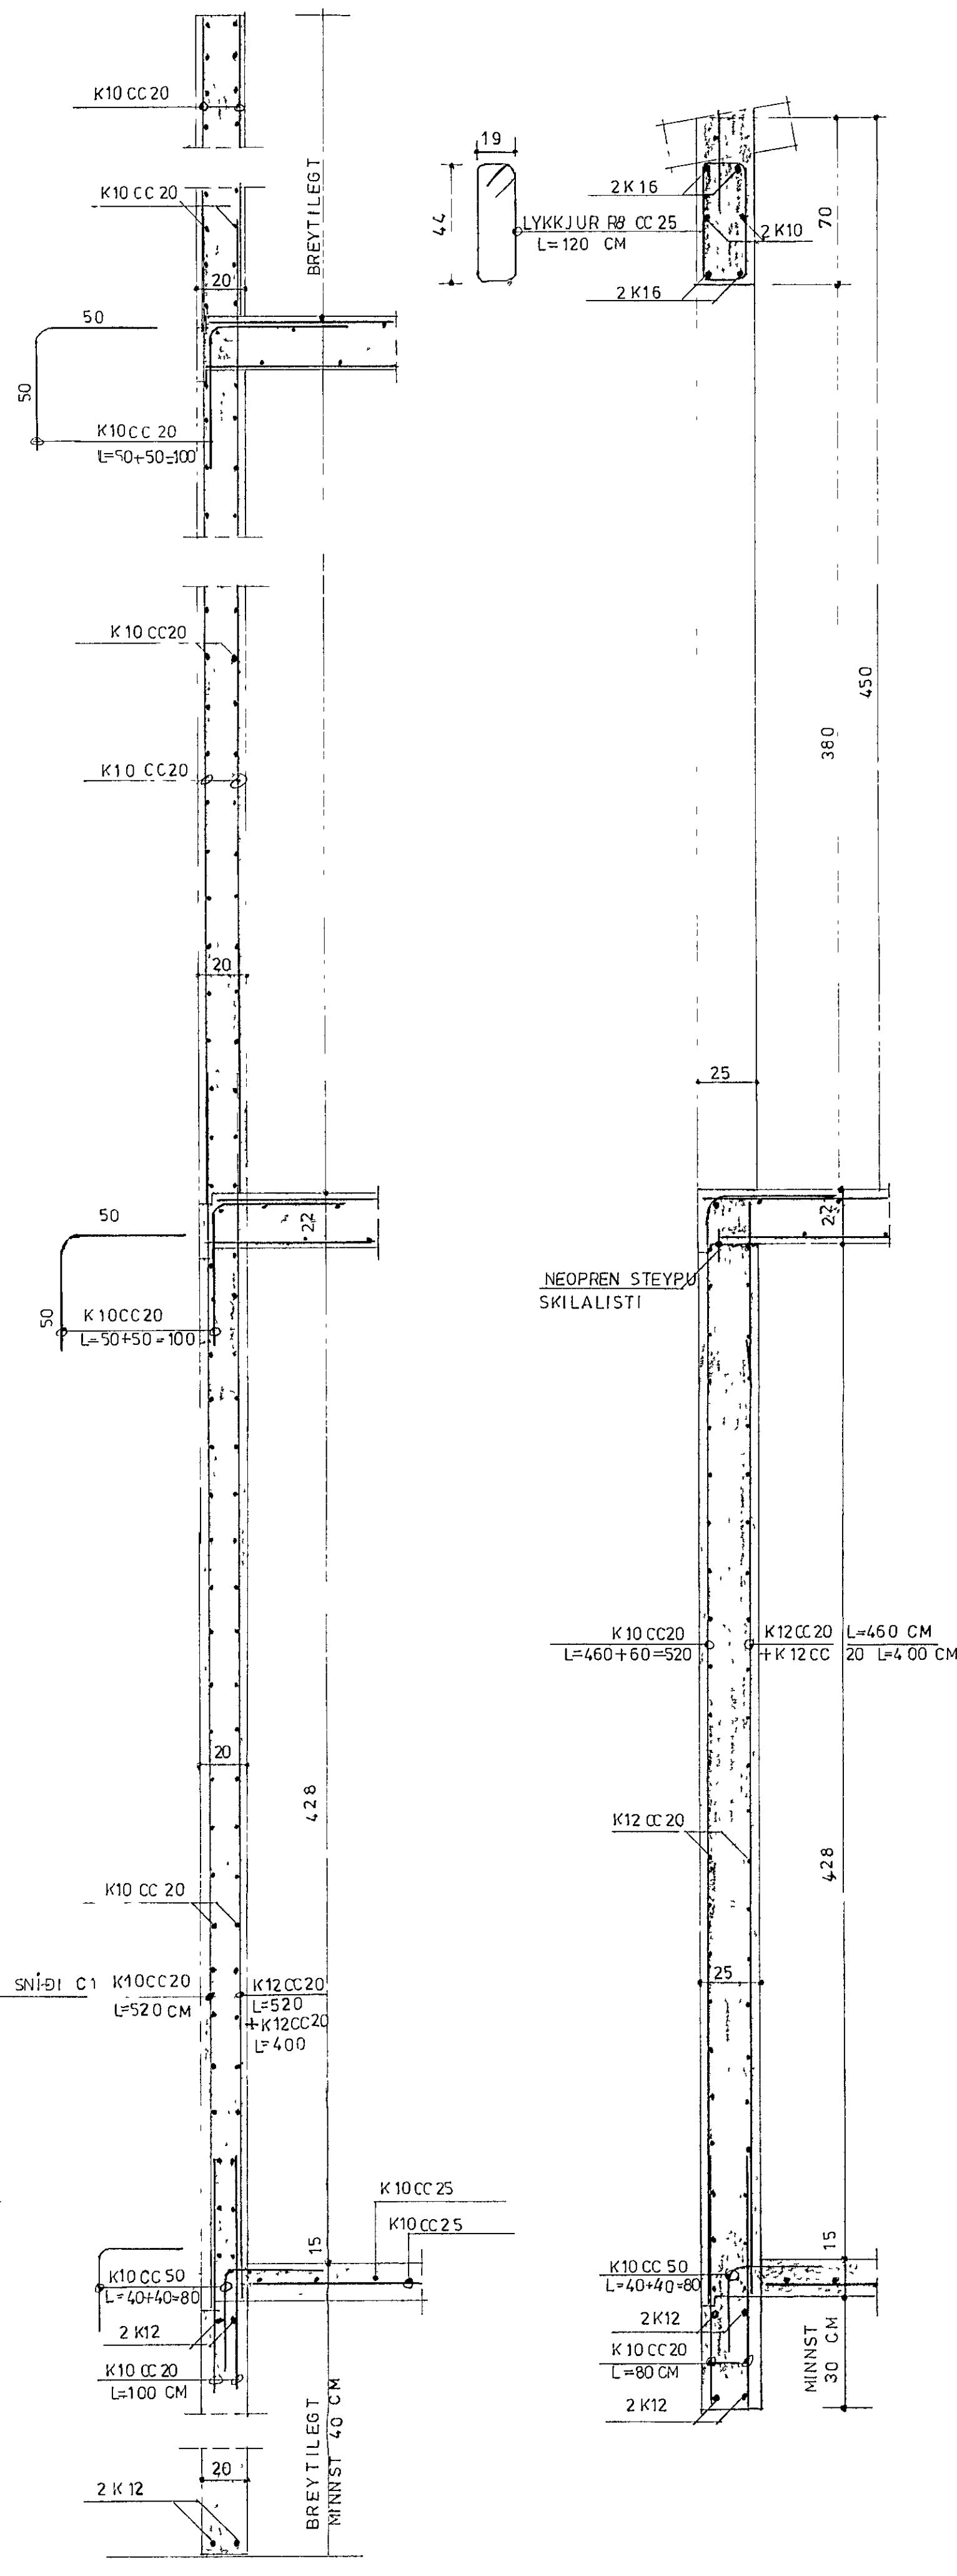


SNÍÐ E-E M, 1:20

SNÍÐ D-D M; 1:20

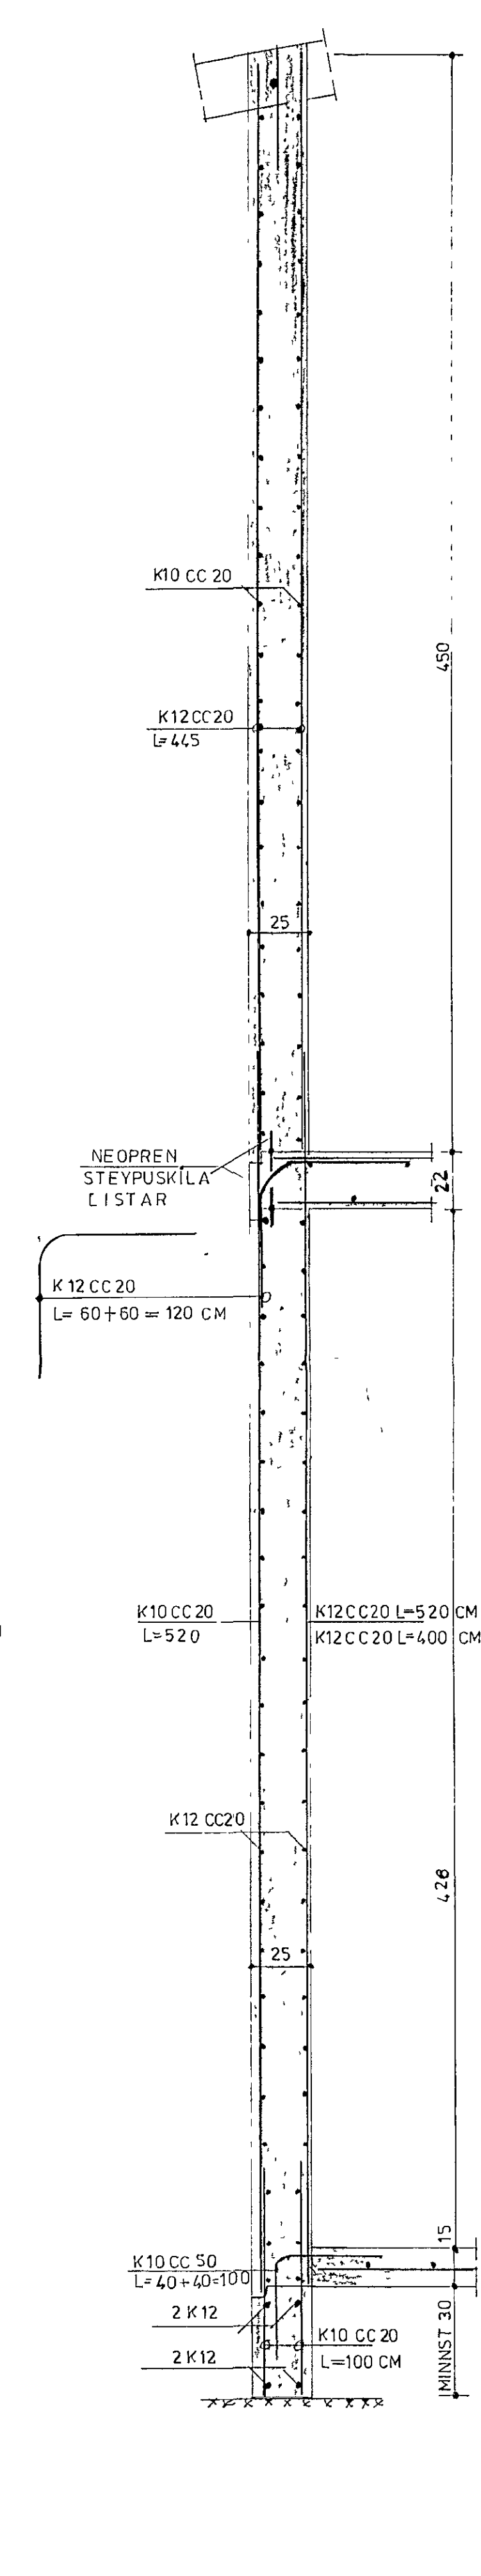

SNÍÐ F-F M; 1:20

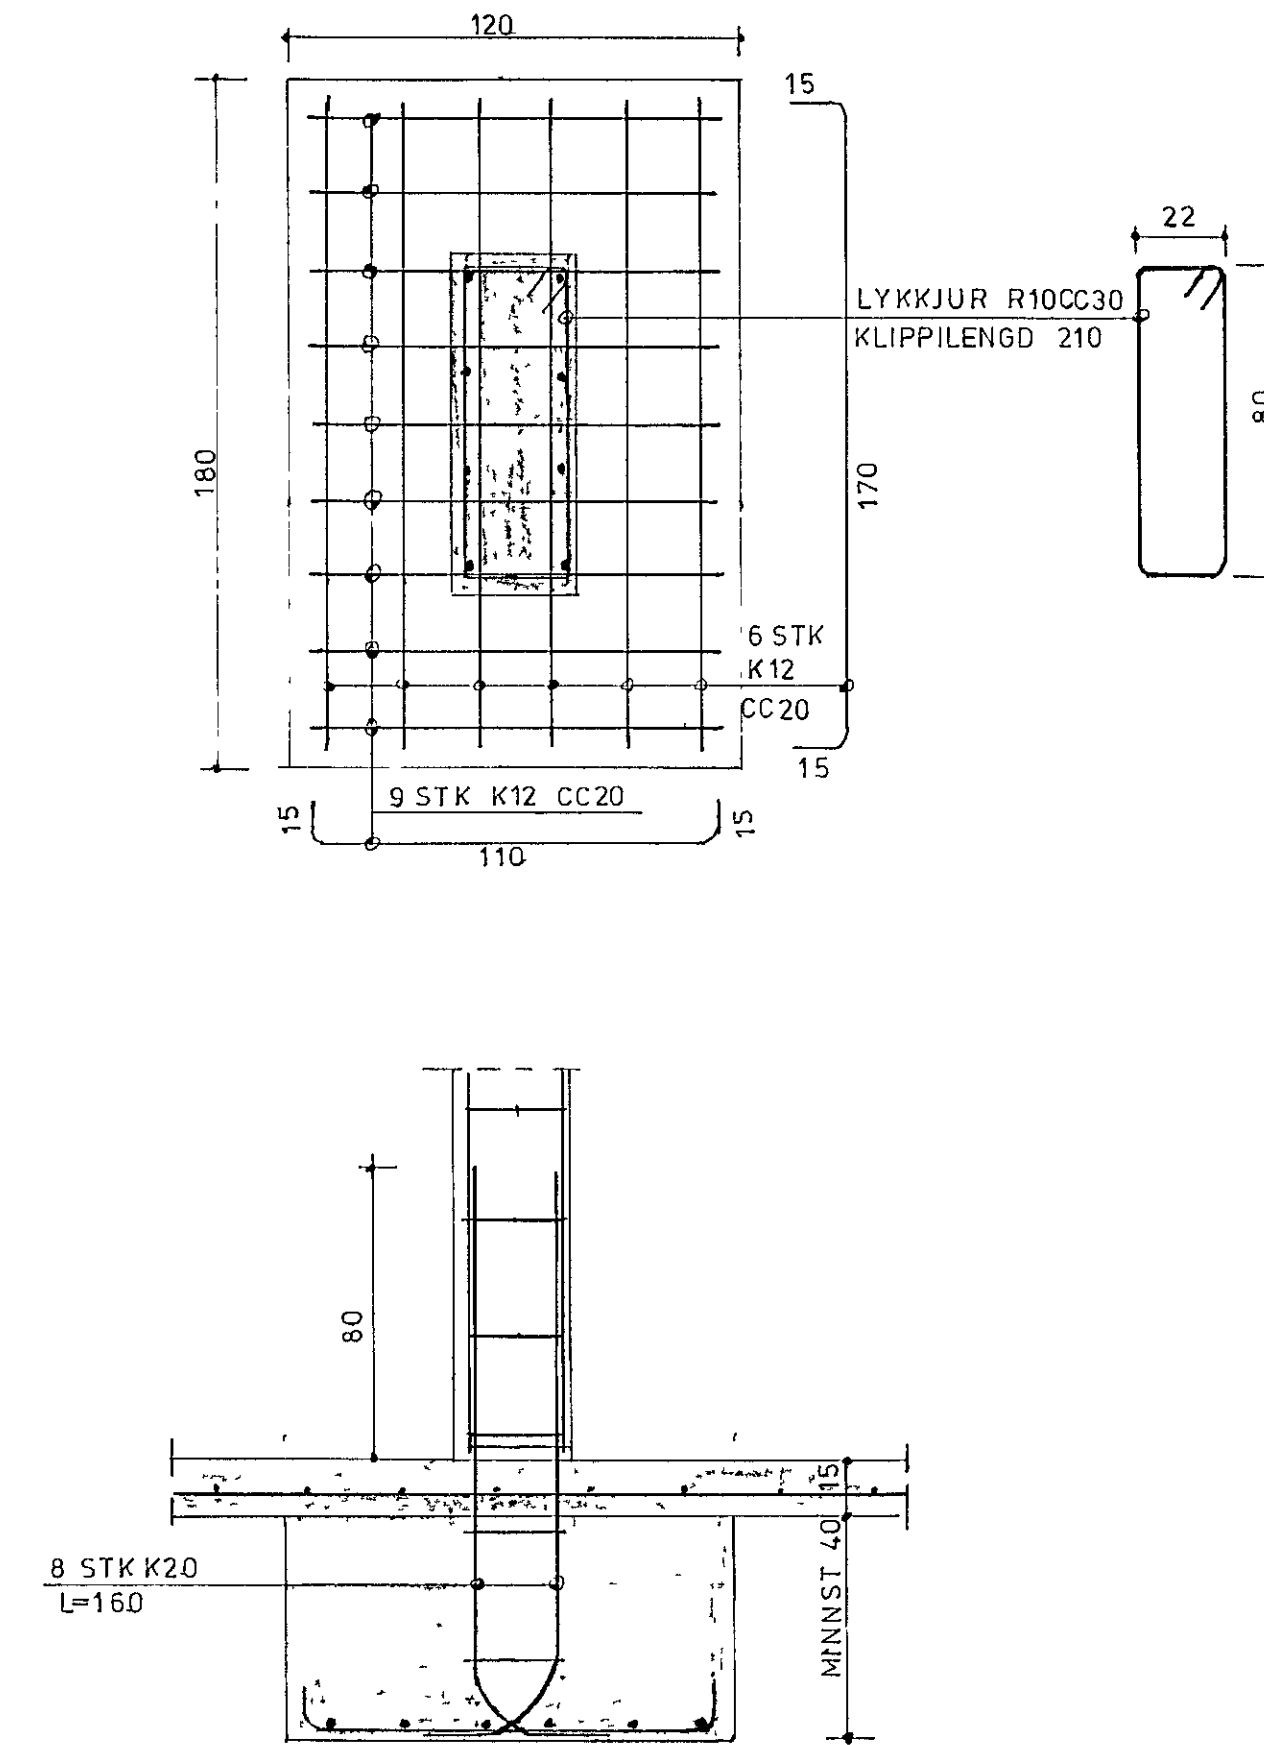

UNDIRSTAÐA U-1 M, 1:20



VERKHÖNNUN
VERKFRÆÐI OG TEIKNISTOFA

ÁRMÚLA 21 REYKJAVÍK SÍMI 39900
VERK NR: 291 TEIKNAD:
TEIKN NR: 102 HANNAD:
MÆLIKV: 1-50 SAMÞ. *Brennifjörður*
DAGS FEB 1988 BREYTT:

VERKEFNI
HYVALEYRARBRAUT 39 HAFNARF.
HEITI TEIKN
UNDIRSTOÐUR. SNÍÐ Í VEGGI.