SNIÐ A—A M 1 20

SNIÐ B—B M; 1:20

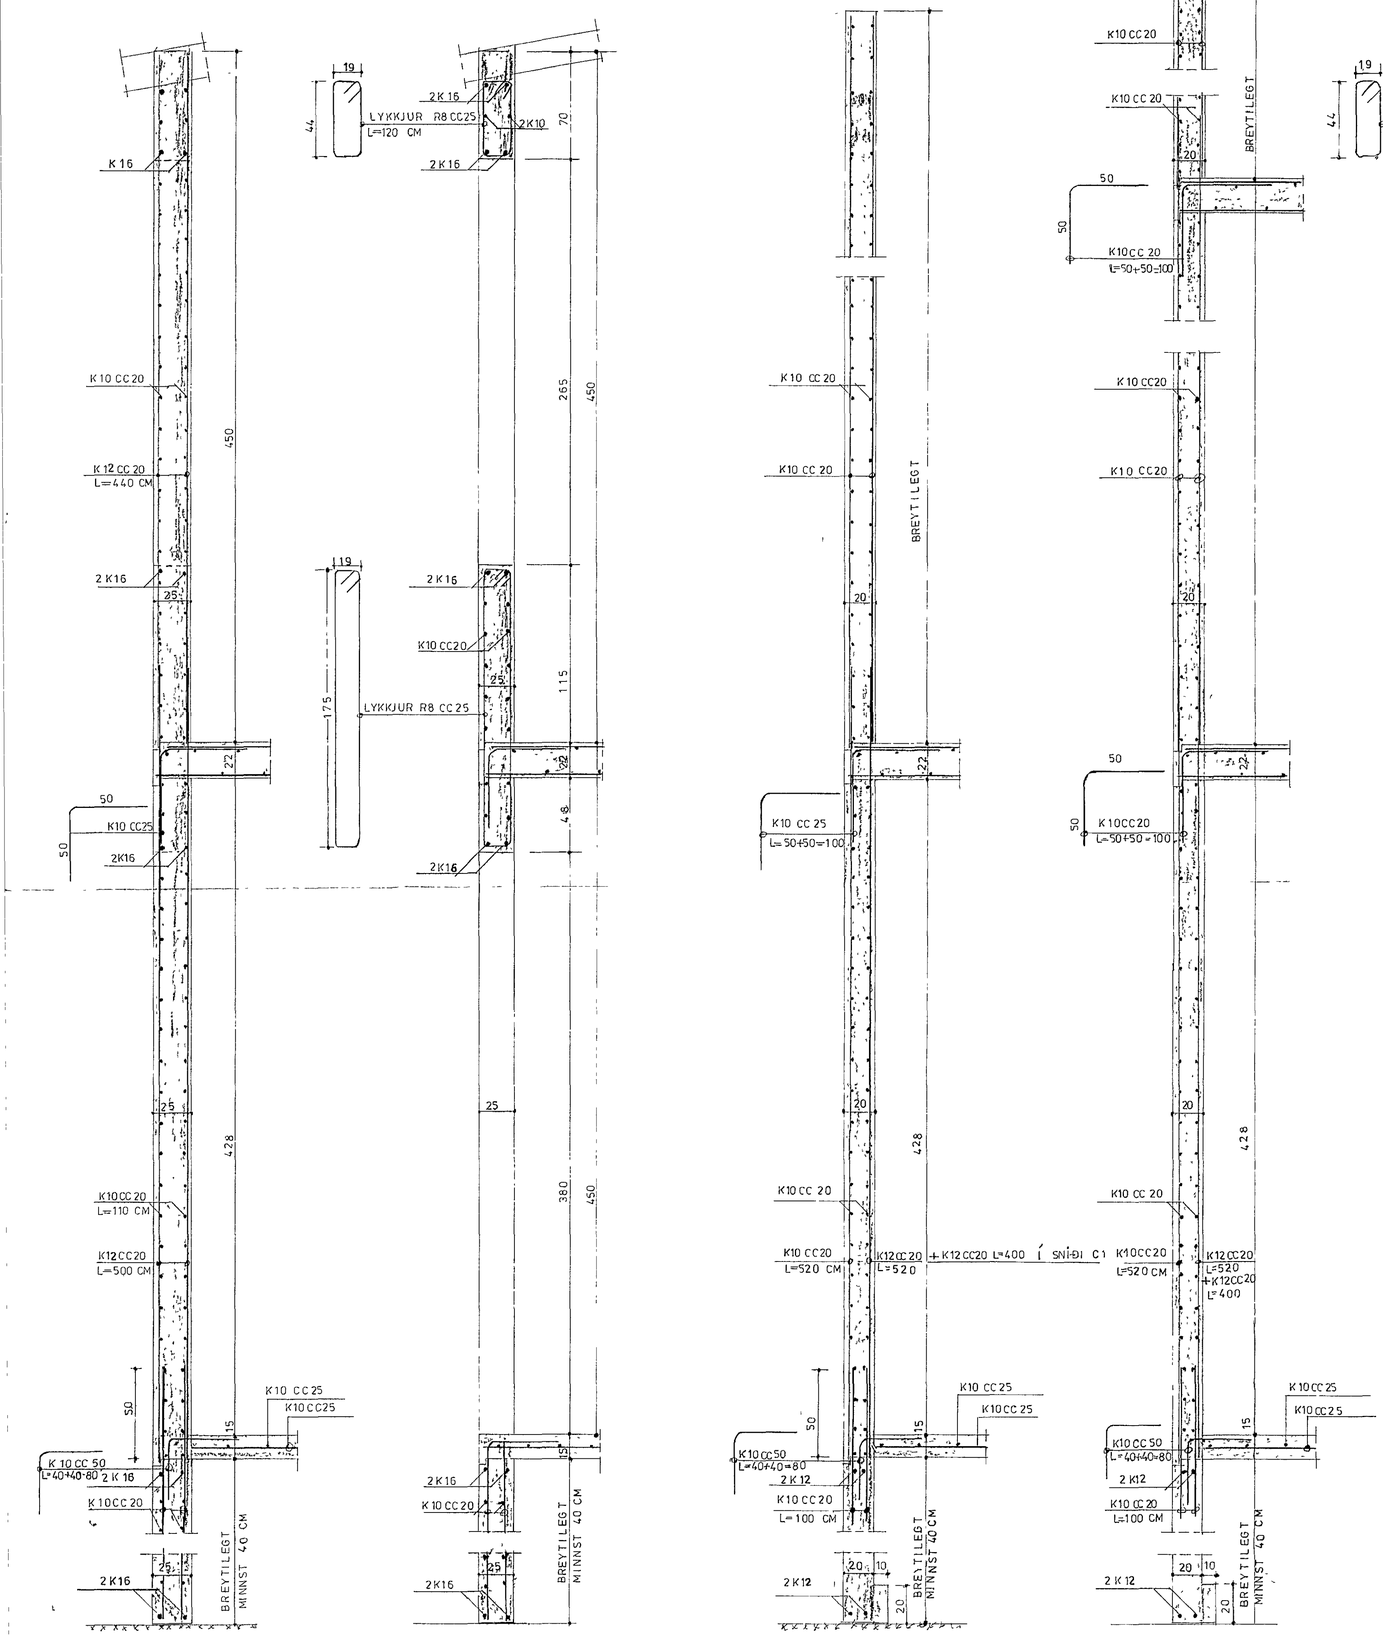

SNIÐ C—C M; 1:20
OG SNID C1—C1 M; 1:20

SNIÐ D—D M; 1:20

SNIÐ E—E M; 1.20

SNIÐ F—F M; 1.20

VERKHÖNNUN

VERKFRÆÐI OG TEIKNISTOFA

ÁRMÚLA 21 REYKJAVÍK SÍMI 39900

VERK NR: 291	TEIKNAD:
TEIKN NR: 102	HANNAD:
MÆLIKV: 1:50	SAMÞ.
DAGS. FEB 1988	BREYTT: Maí 88

VERKEFNI
HVALEYRARBRAUT 39 HAFNARF.

HEITI TEIKN
UNDIRSTOÐUR. SNIÐ Í VEGGI.

HAFNARFJARÐARBÆR
BYGGINGAFULLTRÚI
19 OCT 1988