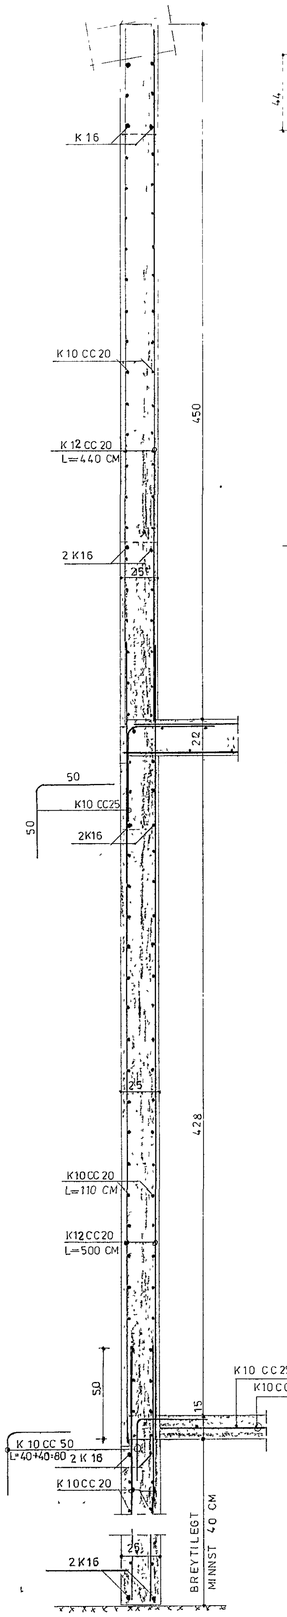

SNIÐ A—A M 1 20

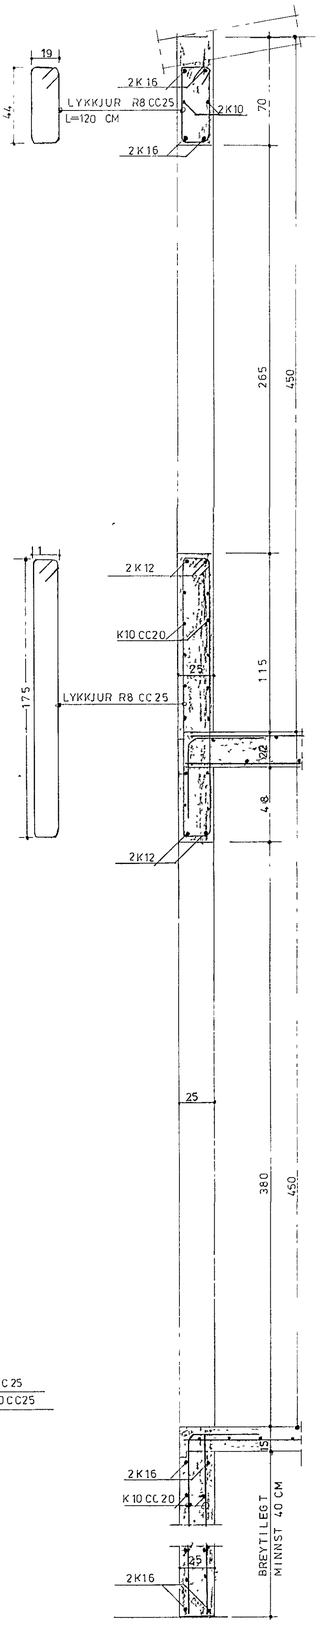

SNIÐ B—B M; 1.:20

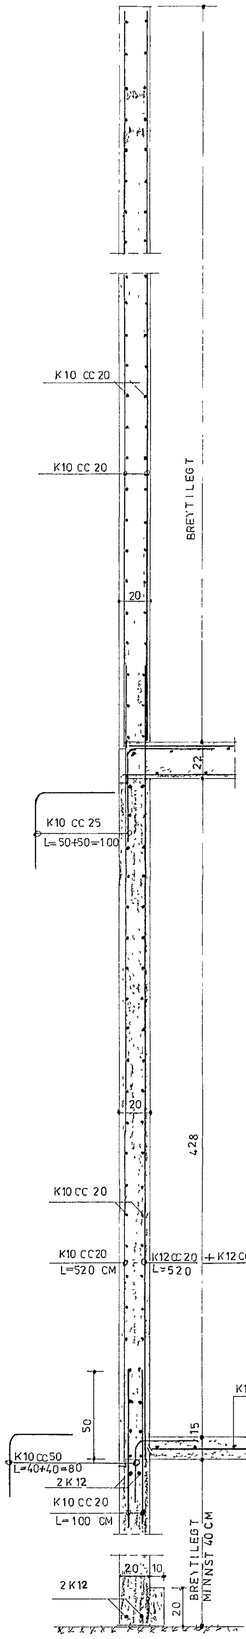

SNIÐ C—C M, 1:20
OG SNIÐ C1—C1 M; 1·20

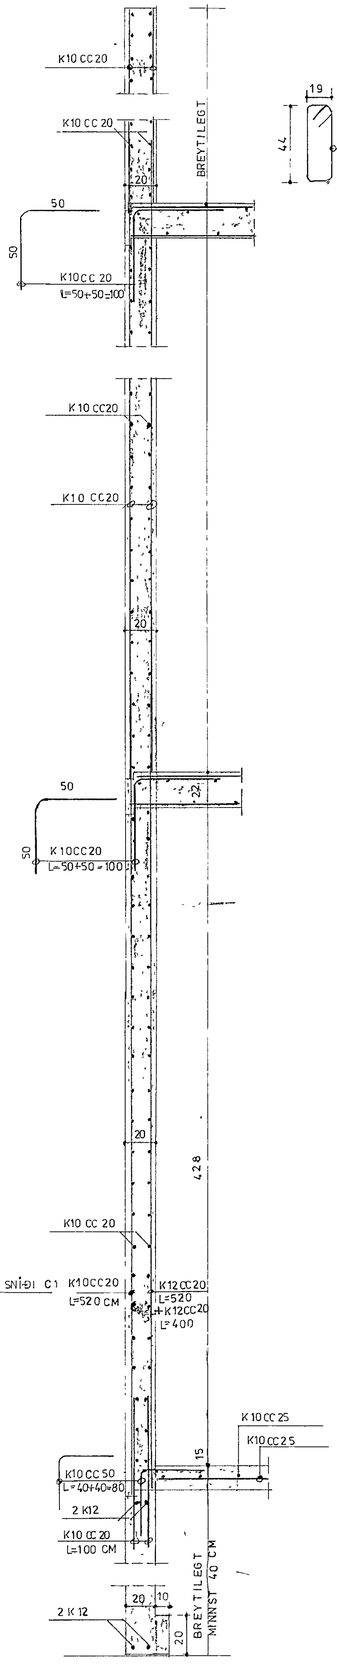

SNIÐ D-D M; 1:20

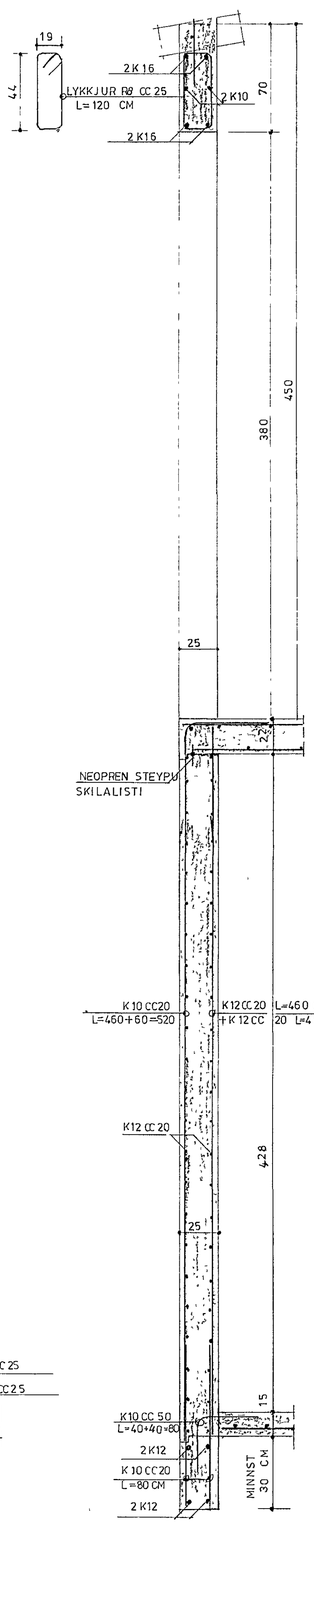

SNIÐ E-E M;1.20

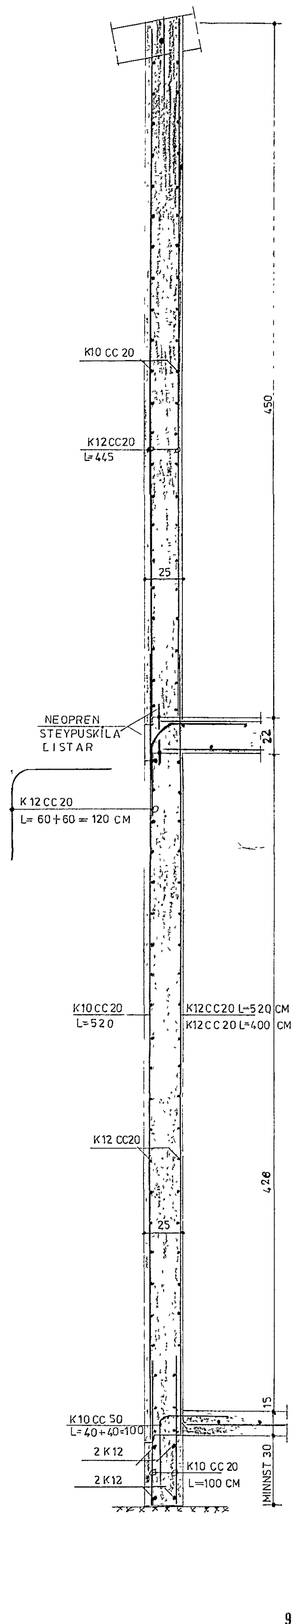

SNIÐ F—F M; 1.20

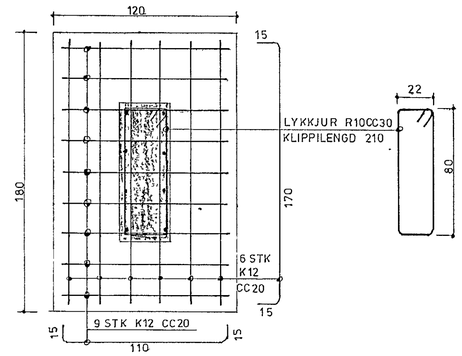

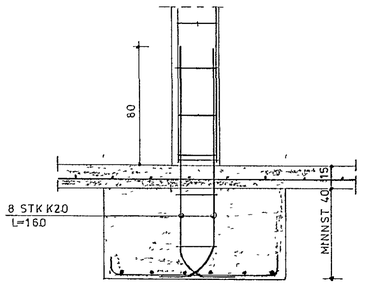

UNDIRSTAÐA U-1 M,1:20

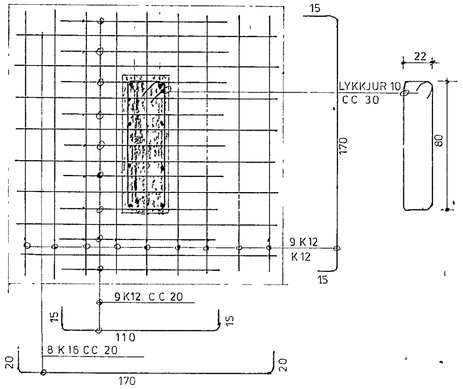

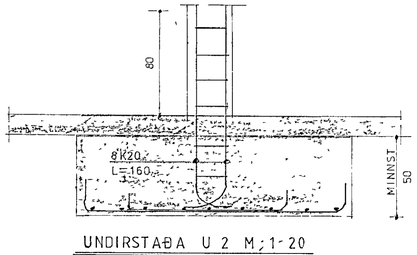

UNDIRSTAÐA U 2 M;1·20

9 JUN 1988
HAFNARFJARÐARBÆR
BYGGINGAFULLTRÚI

VERKHÖNNUN
VERKFRÆÐI OG TEIKNISTOFA

ÁRMÚLA 21 REYKJAVÍK SÍMI 39900

VERK NR: 291	TEIKNAD:
TEIKN NR·102	HANNAD:
MÆLIKV: 1·50	SAMÞ. Sveinn Ingólfsson
DAGS. FEB 1988	BREYTT: Maí 88

VERKEFNI
HVALEYRARBRAUT 39 HAFNARF.

HEITI TEIKN
UNDIRSTOÐUR. SNIÐ Í VEGGI.