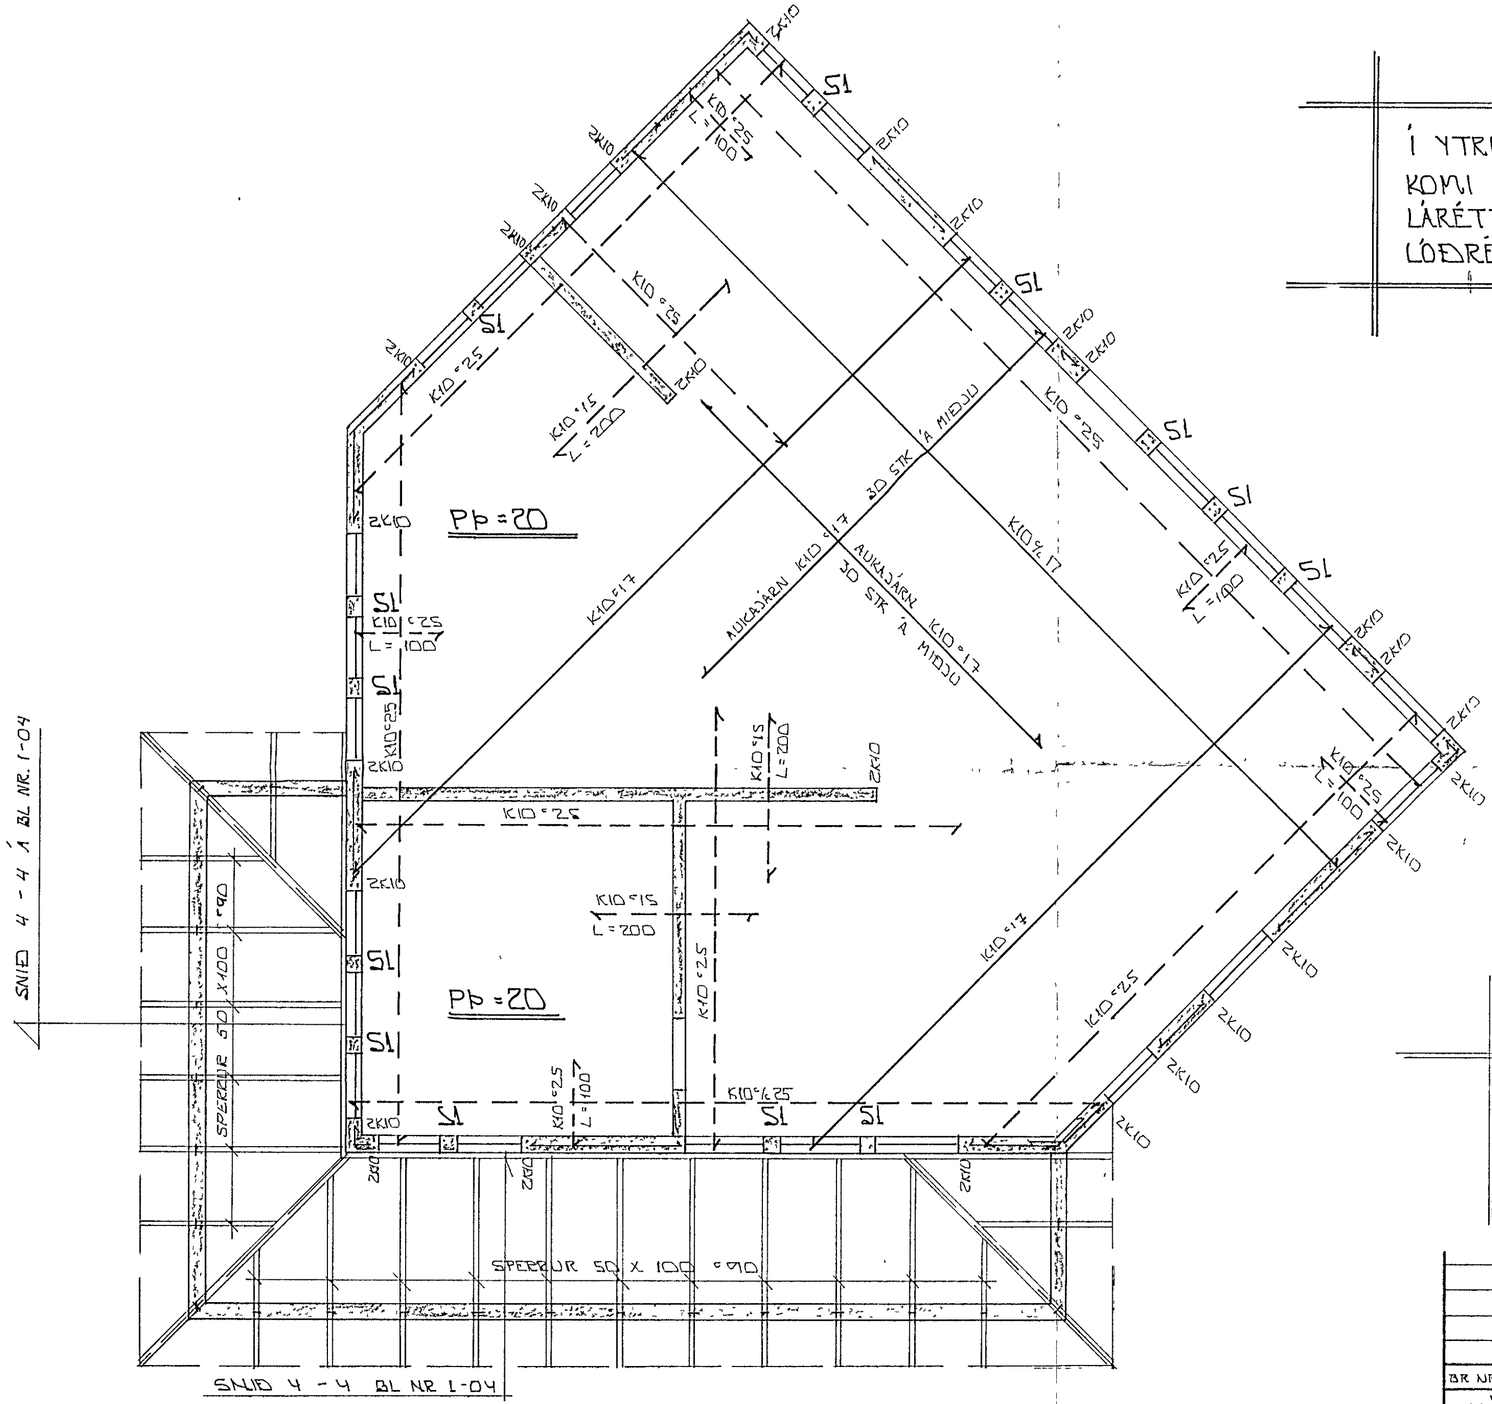

GRUNNMYND 2. HÆÐ 1:50

Í YTRI BRÚN ALLRA ÚTVEGGJA
KOMI EINFÖLD GRIND
LÁRÉTT: K10 c20
LÓÐRÉTT. K10 c30

STEYPA
S > 250
VS ≤ 0 5
LOFT ≥ 6 %
SEMENT ≥ 300 KG/M³

SKÝRINGAR

ALMENNAR SKÝR SJÁ BL NR 1-01
SNIÐ Í SPERRUR OG SÚLUR S1 SJÁ BL NR 1-04

21 OCT 1992
HAFNARFJARÐARBÆR
BYGGINGAFULLTRÚINN

BR NR	DAGS	EÐLI BREYTINGAR	SIGN

HÖRGSHOLT 11 HAFNARFIRÐI
BENDING PLÖTU YFIR 2 HÆÐ
GRUNNMYND NEÐRA PAKS
MÆLIKV. 1:50

SIGURÐUR ÞORLEIFSSON TEKNIFRÆÐINGUR F.T.F.Í
STRANDGÖTU 11 HAFNARFIRÐI SÍMI 54751/54255

DAGS	ÁG '92
HANNAÐ	
TEIKNAÐ	
VERK NR	9221
BLAÐ NR	1-05