



GRUNNMYND ÞAKVIKKIS 1:50

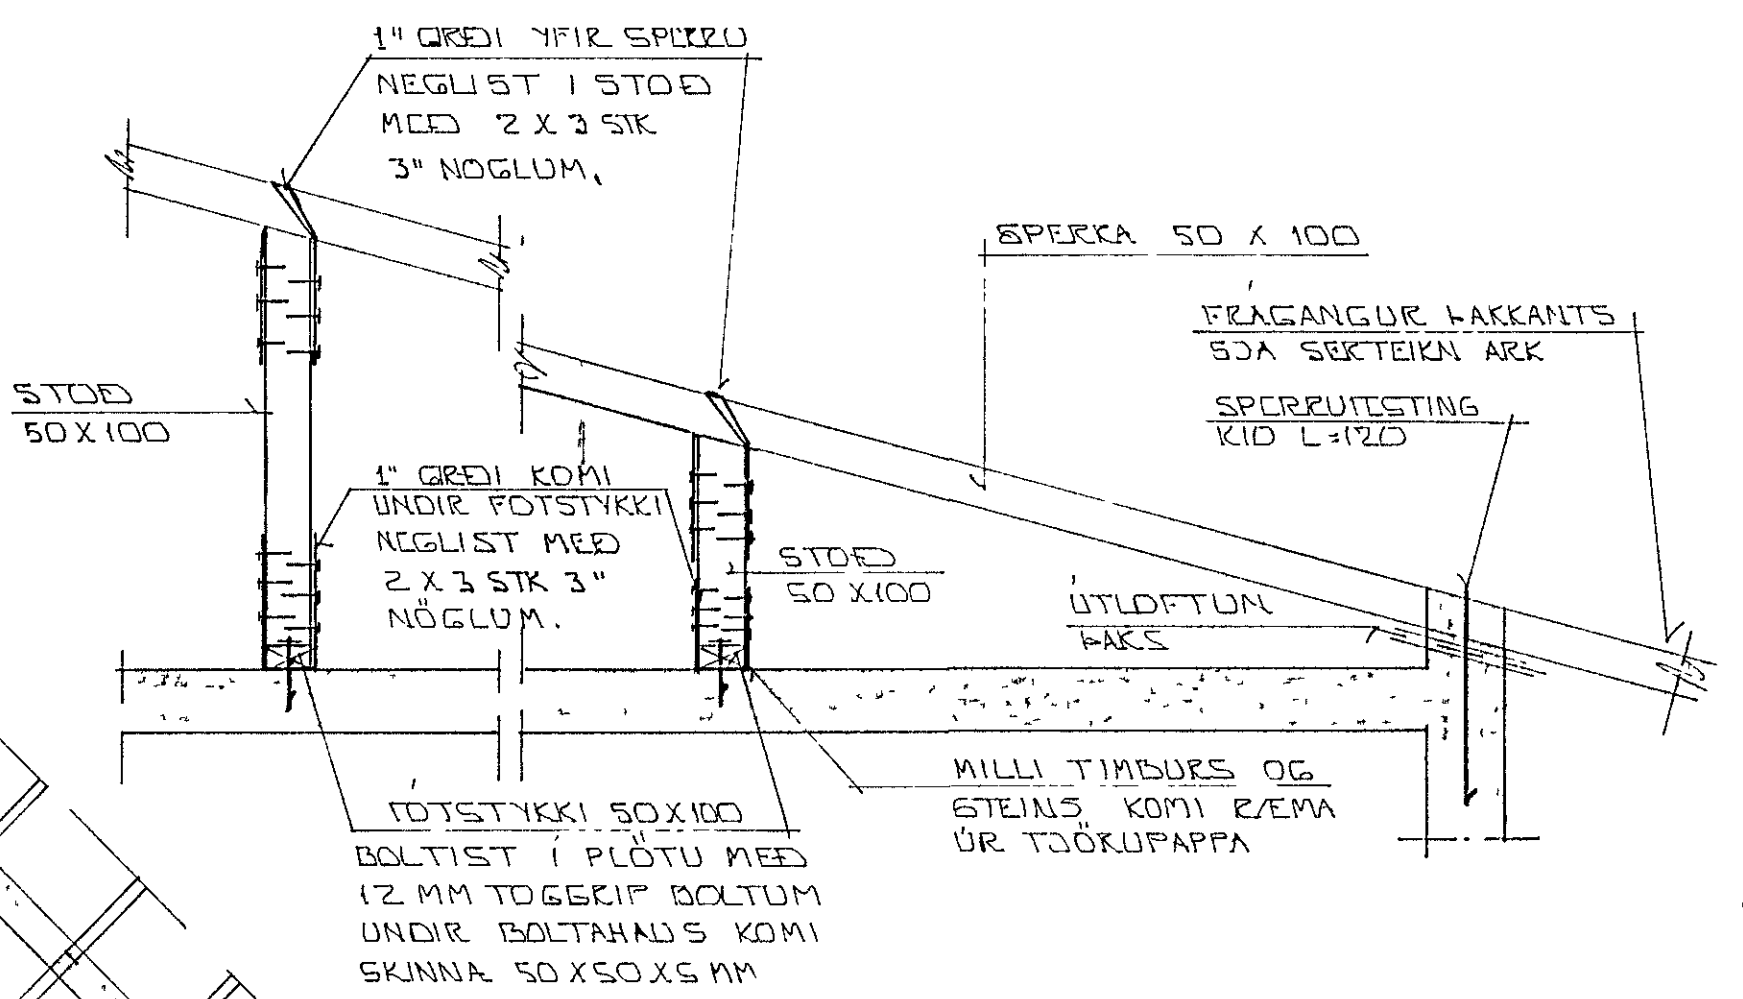

SNIED A - 1:20

SKÝRINGAR

ALMENNAR SKÝRINGAR SJÁ BL. NR 1-01

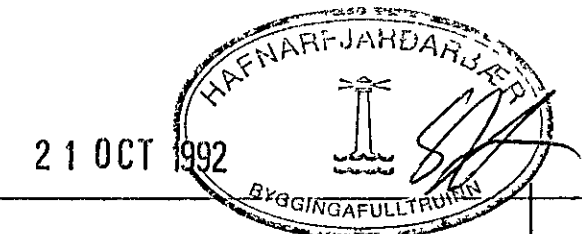

BR NR	DAGS	EÐLI BREVTINGAR	SIGN
HÖRGS Holt II HAFNARFJERÐI			DAGS 18.92
GRUNNMYND ÞAKVIKKIS			HANNAÐ
SNIED I ÞAK			TEIKNAD
MÆLIKV. 1:50 1:20			VERK NR 9221
SIGURÐUR ÞORLEIFSSON TEKNIFRÆÐINGUR F.T.F.I			BLADNR
STRANDGÖTU 11 HAFNARFJERÐI SÍMI 54751/54255			1-06