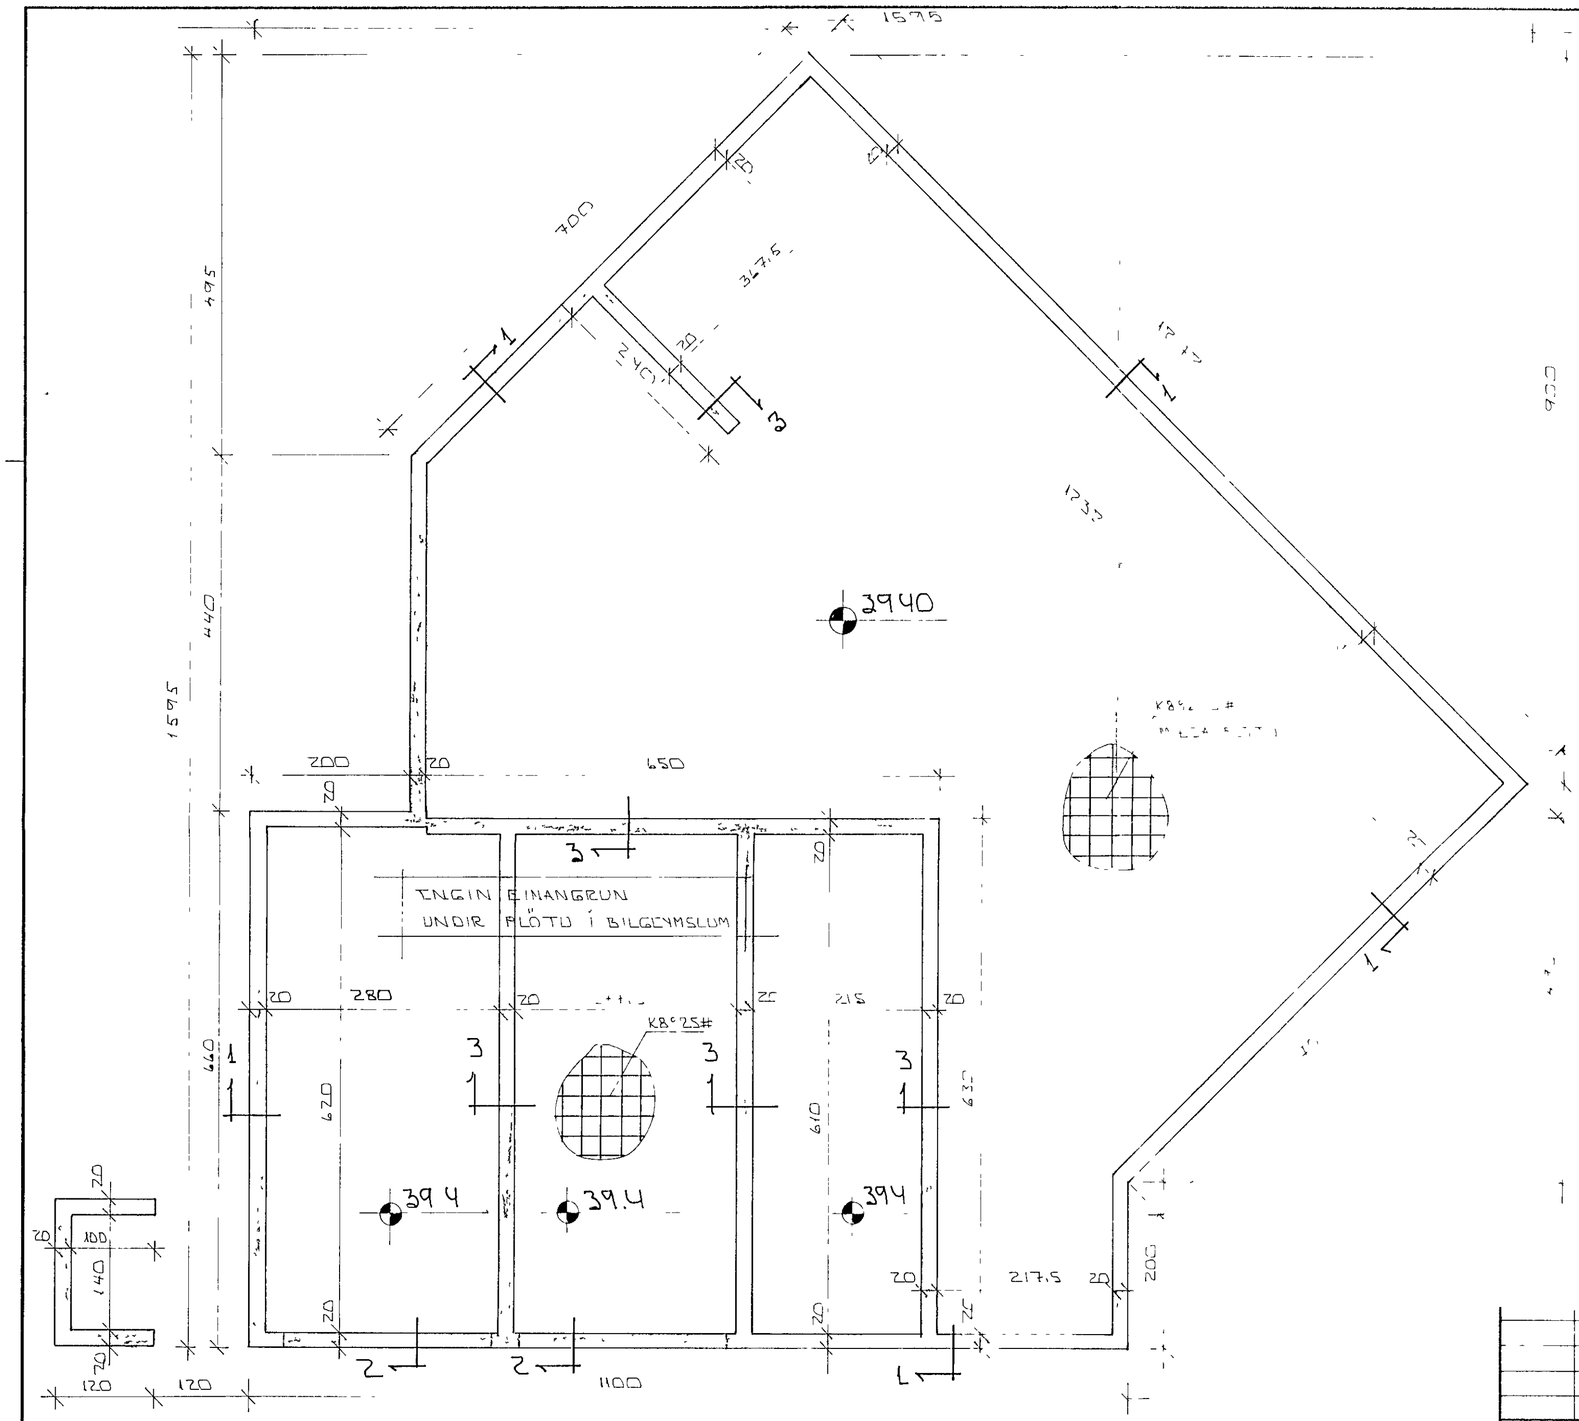

GRUNNMYND 1:50

SKÝRINGAR

ALMENNAR SKÝRINGAR SJÁ BL NR 1 01

SNIÐ Í UNDIRSTÖÐUR SJÁ BL NR 1-03

STEYPA

S > 250

VS ≤ 0.5

LOFT ≥ 6 %

SEMENT ≥ 300 KG/M³

HAFNARFJARÐARBÆR
29 MAY 1992
TÆKNIÞJÓNUSTA

BR NR	DAGS	EÐLI BREYTINGAR	SIGN

HÖRGSHOLT 11 HAFNARFIRÐI

GRUNNMYND UNDIRSTÖÐUR - MÁLTÆKN

MÆLIKV 1:50

DAGS MAI 92

HANNAÐ

TEIKNAÐ

VERK NR 9221

SIGURÐUR ÞORLEIFSSON TÆKNIFRÆÐINGUR FTFÍ

STRANDGATA 11 HAFNARFIRÐI SÍMI 54751 / 54255

BLAÐ NR 1-02