




Hörgsholt 21 Hafnarfirði

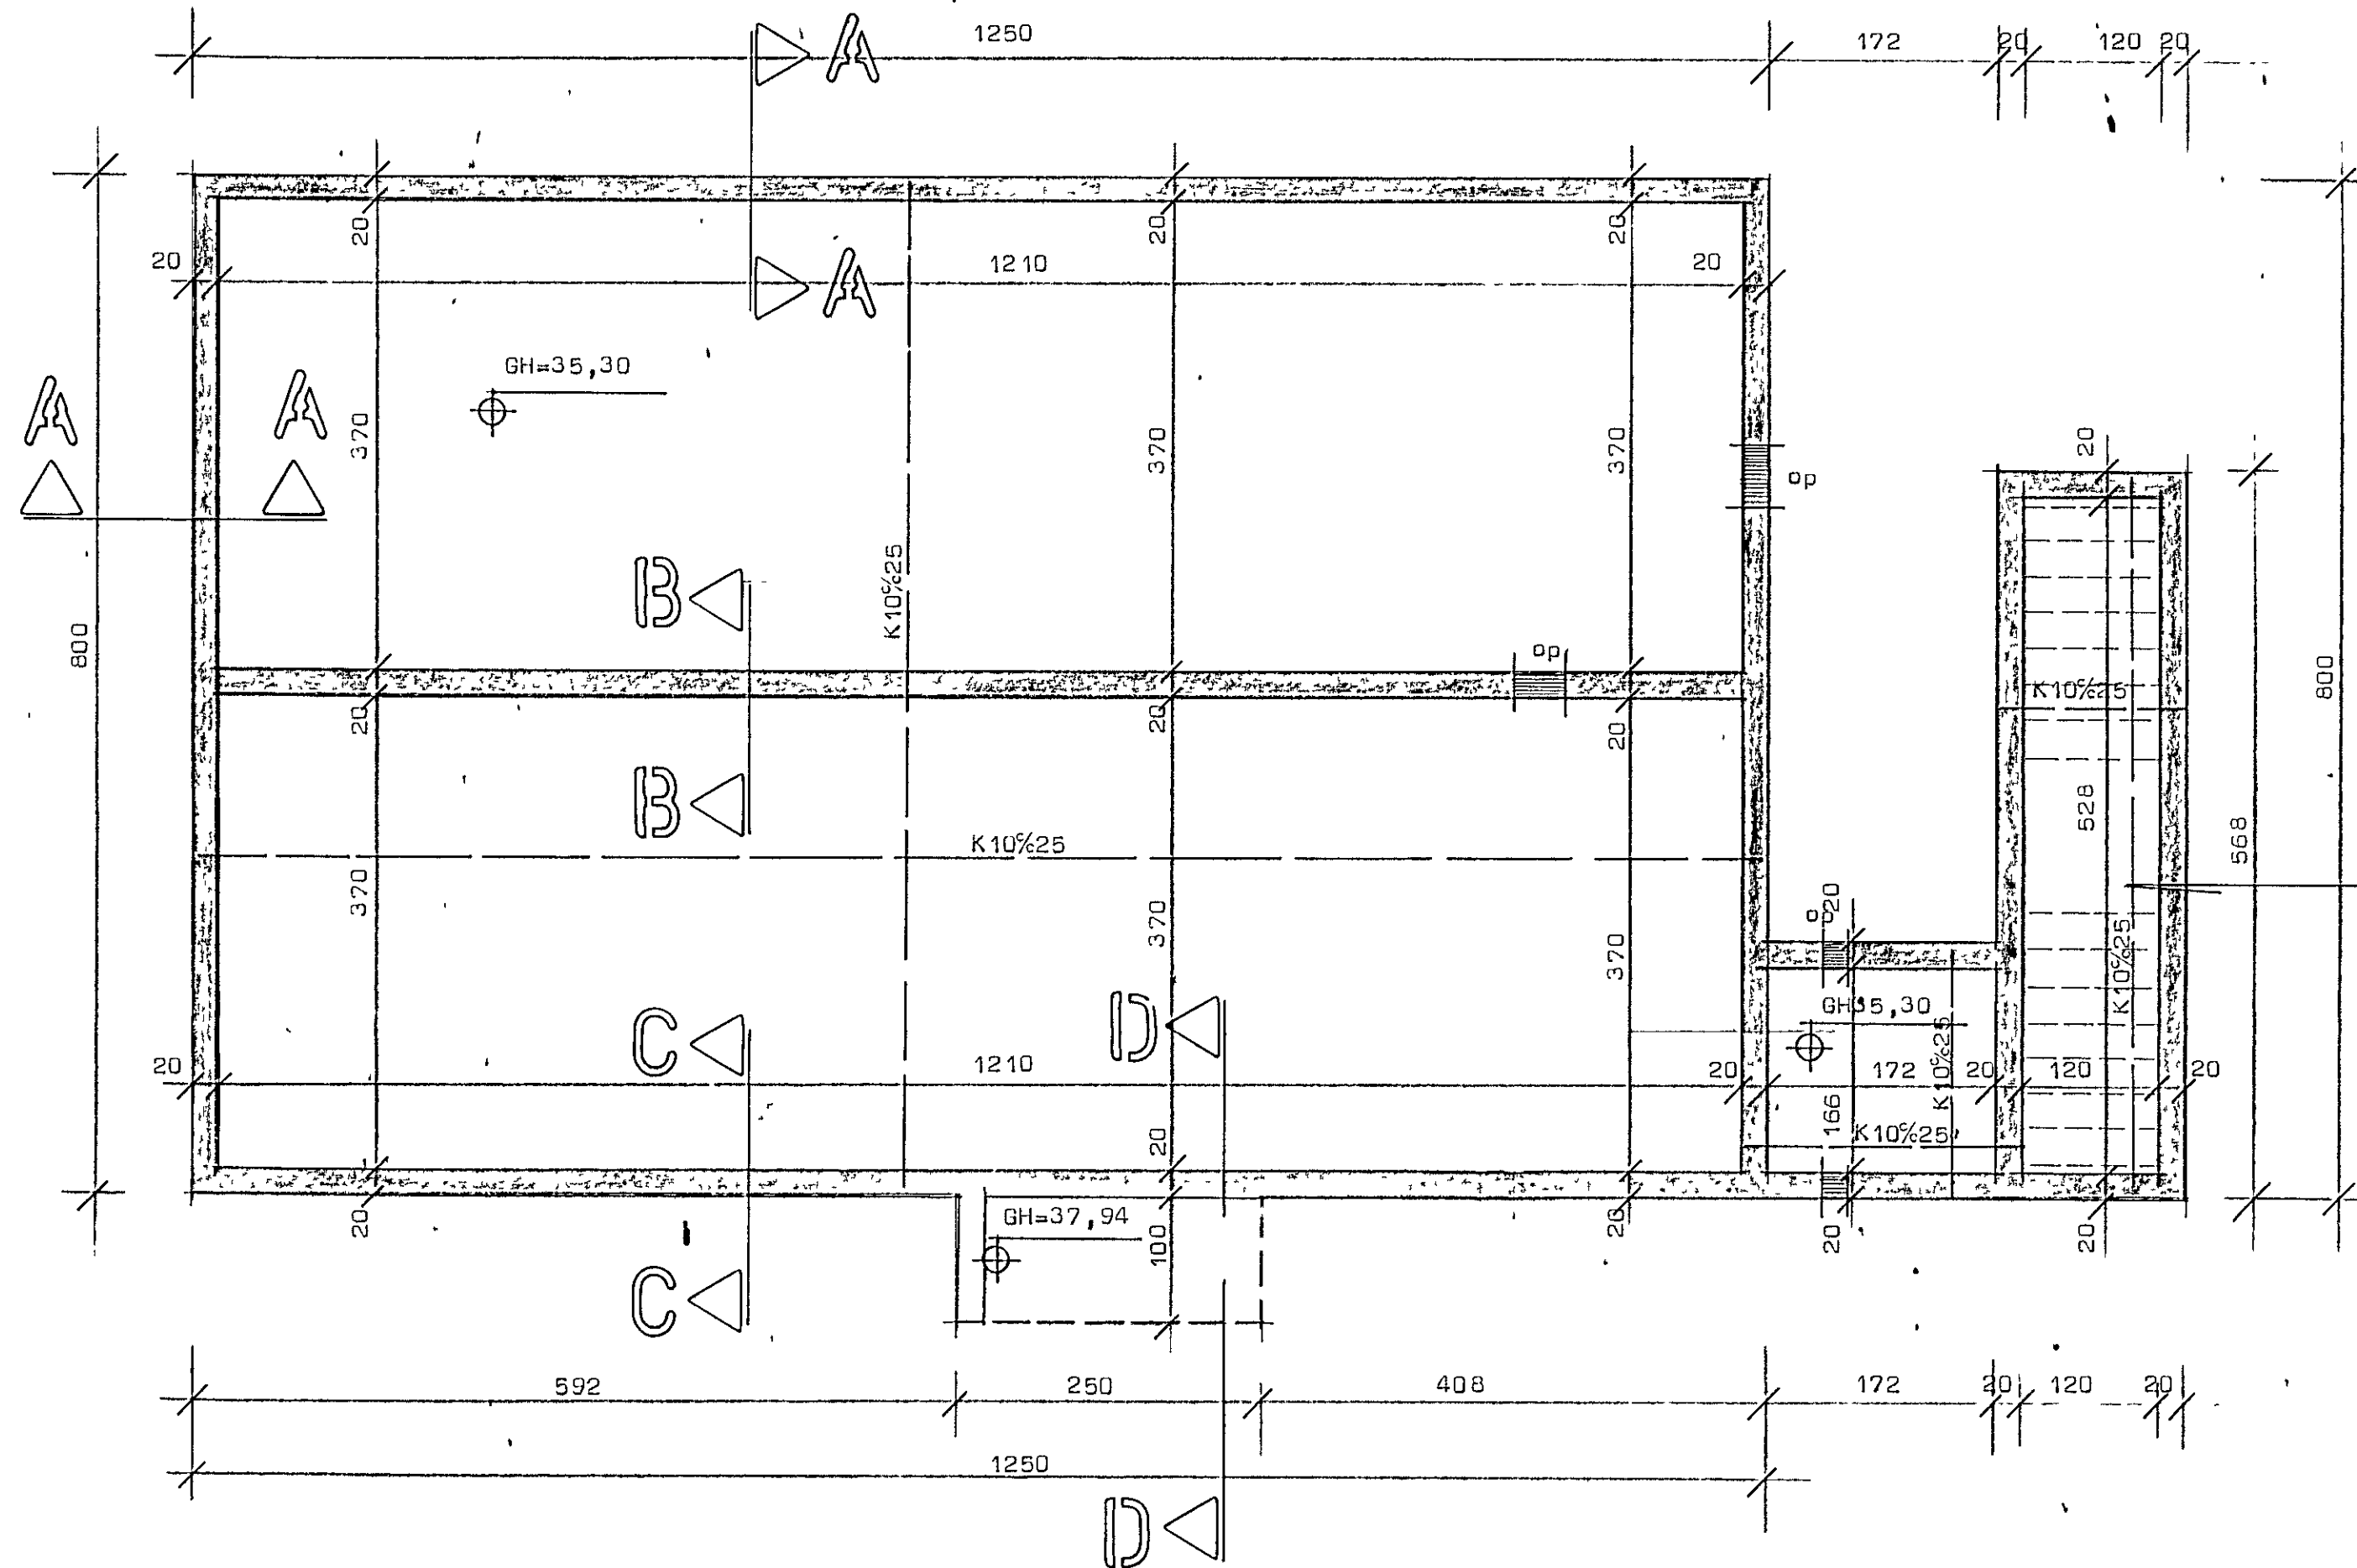

Skýringar.

Í grunni er klopp. Hreinsa skal allan lausan jarðveg úr grunni og sérstaklega vel undan burðarveggjum.
 Bendistál sé Kambstál Ks 40. auðkennt með K. Bending sé í samræm við sniðmyndir.
 Steypa sé S250. skv IST 10
 Sigmál steypu sé 6-8. cm
 V/S-hlutfall 0,55.
 Loftinnihald 5-6 %.
 Minnsta sementsinnihald 300. kg/m³.

Ötiroppur sjá sérteikningu.

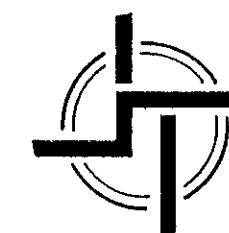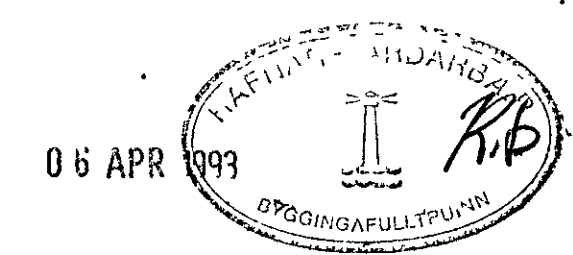

STAÐALHÚS

TEIKNISTOFA SÍÐUMÚLA 31 SÍMI: 813141 FAX: 813149

VERKEFNI	DAGS.	VERK NR
Undirstöður	mars 1993	
	MKV.	
Hörgsholt 21 Hafnarfirði	BR.	
	BLAÐ NR	

Handwritten signature: Þórunn Þ. Kristjánsson