

Hörgsholt 21 Hafnarfirði

16 þ bolti +2 skifur 75x75

2 stk 125g st.rin.

lykkja þ8 yfir sp.  
útm. 7x40 Lk=90  
loftrás þ40 þr.íbil  
m sigti í ytra opl.

Einaugurarnir í þaki ?

lykkja þ8 yfir sp  
útm. 7x40 Lk=90  
loftrás þ40 PEH þr bil  
m sigti í ytra opl.

lykkjur þ8%20 útm. 12x43 Lk=110cm.

2K12 L=1200

2K10 L=1200

3K12 L=1200

*einaugurarnir í þaki ?*

lykkjur þ8%20

útm. 12x43 Lk=110cm.

2K12 L=1200


2K10 L=1200

3K12 L=1200

Snip ... CI CI

stál d/d=88,25/80,25

B 21


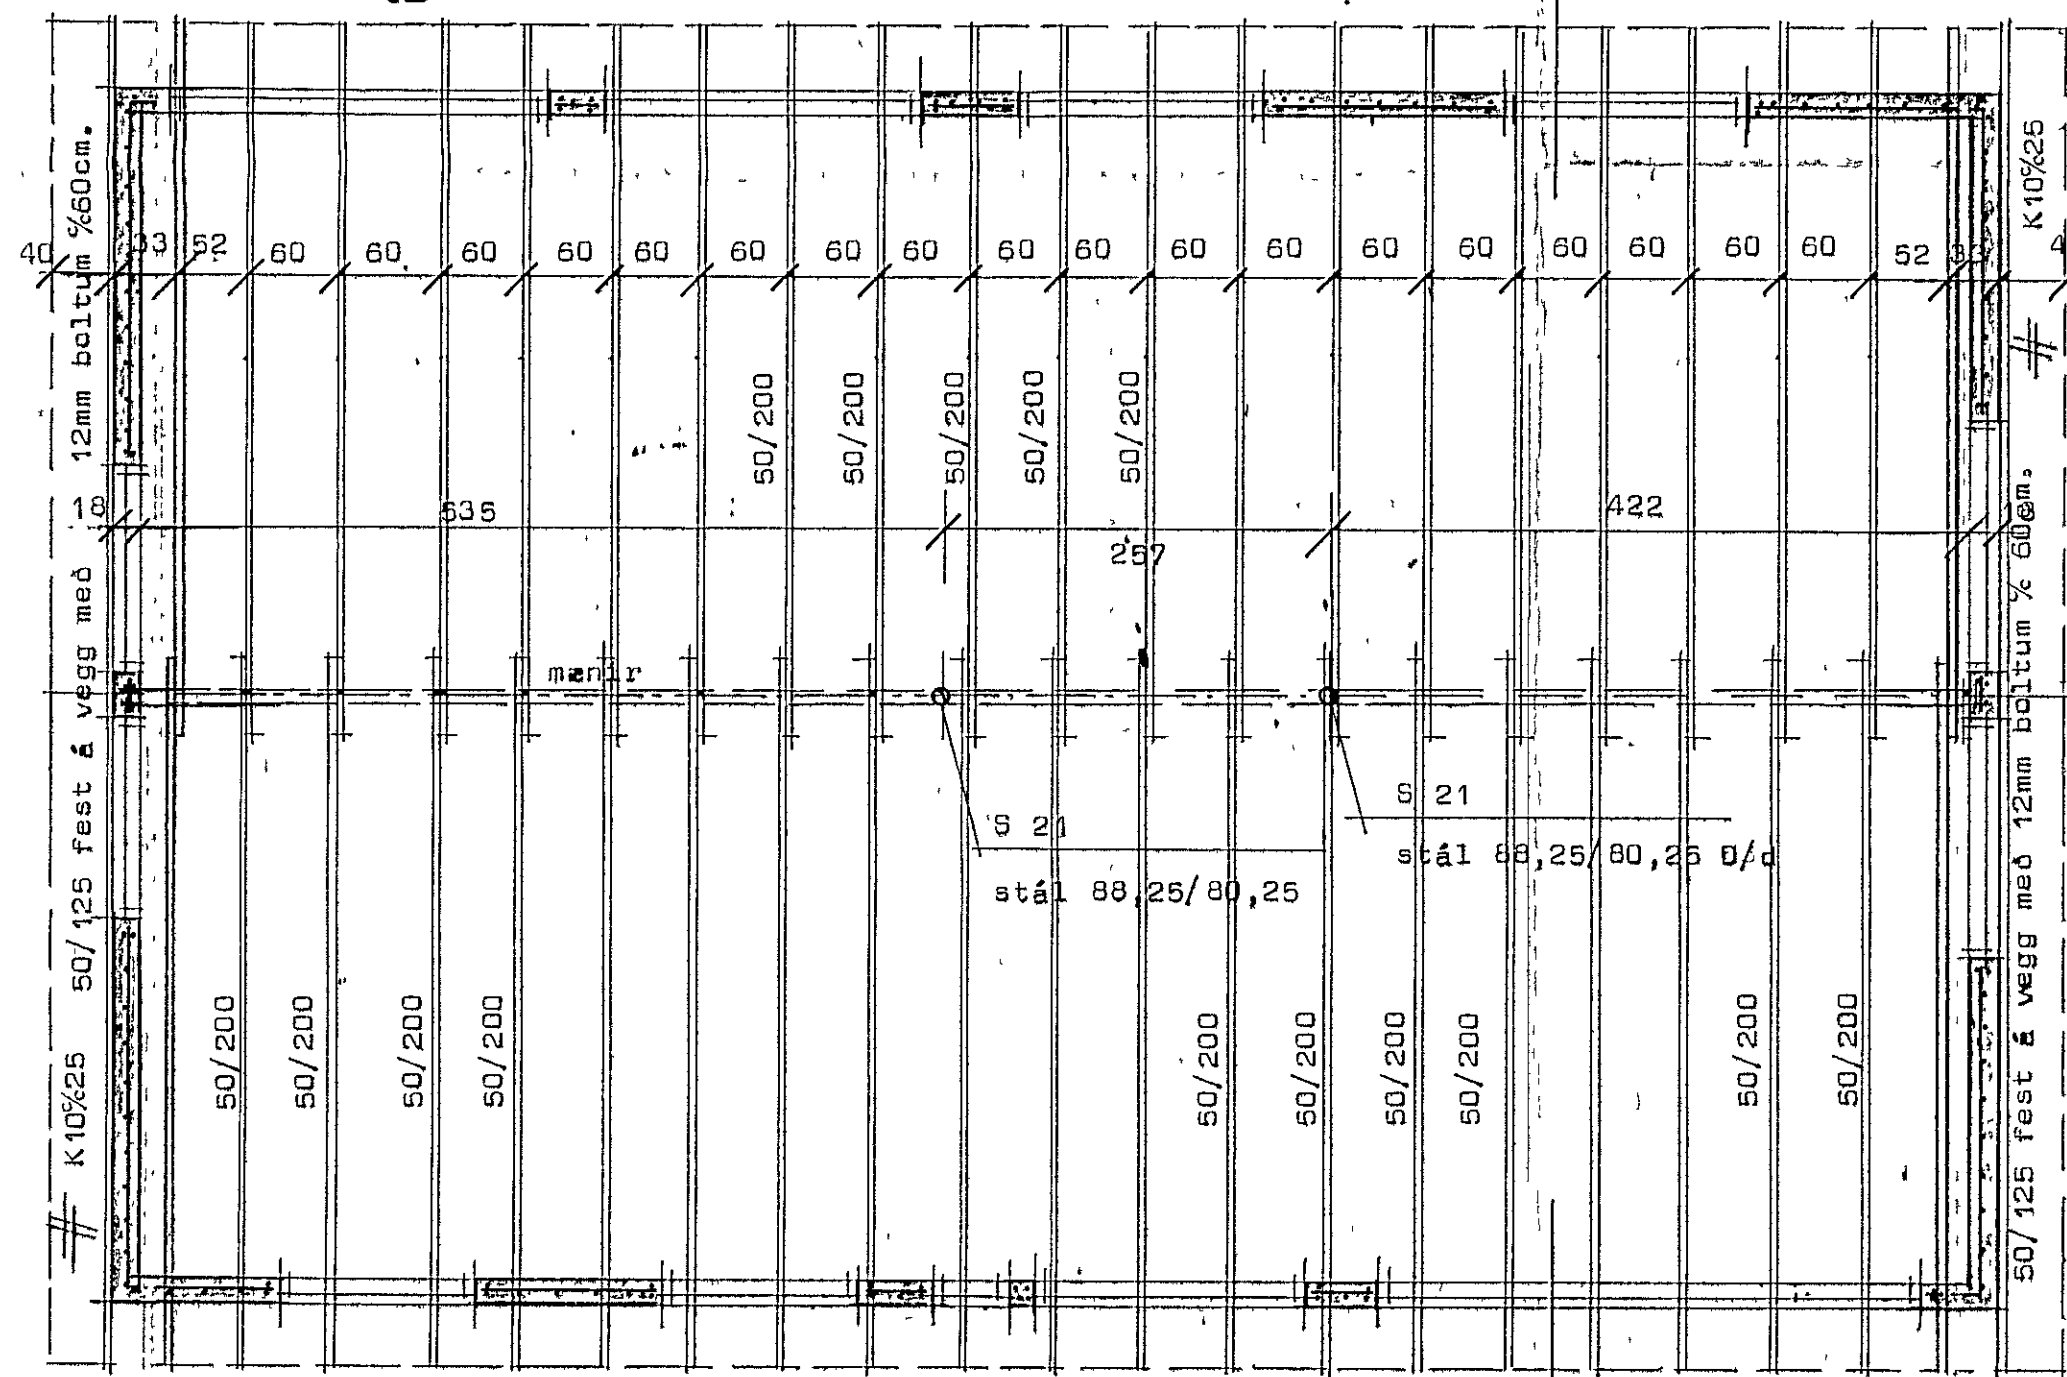


B 22

Skýringar:

Sperruefni sé beint, húspurtt og laust við stóra kvæsti og sprungur. Bera skal brútt G-tox á alla sperruenda og þær sperrur sem þéstar eru með bolti á vegg. Þak skal þéttklæðað með 25/150 neglt í hverja sperru með 3-75g. Þakjárn skal negla á eftirfarandi hátt sé annað ekki tekið fram af hálfu framleiðanda. Neðstað naglaróð sé 10cm ofan við plötubrún, neglt í hverja báru með hliðrun um 5 cm. Næstu tver naglaraðir séu með 40cm millibili neglt í aðra hverja báru. Öðr því séu mest 70 cm milli naglaraða neglt í aðra hverja báru. Í plötukant milli naglaraða skal negla 1 nagla. Naglar séu zinkhúðaðir og með viðnámskómbum og með þéttingu undir haus.

16 JUN 1993

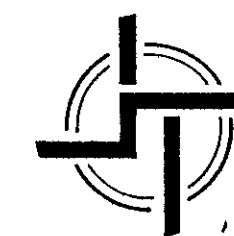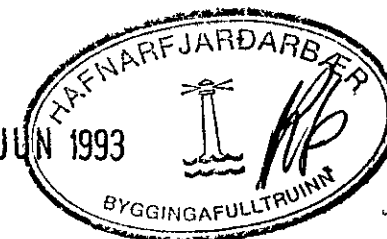

**STAÐALHÚS**

TEIKNISTOFA SÍÐUMÚLA 31 SÍMI: 813141 FAX: 813149

VERKEFNI Þakviðir	DAGS. apríl 1993	VERK NR
Hörgsholt 21 Hafnarfirði	MKV. 1:50 1:20	93-04
	BR.	
	BLAD NR	

*Sigurður P. Kristjánsson*  
SIGURÐUR GUDMUNDSSON SIGURÐUR P. KRISTJÁNSSON ETEL