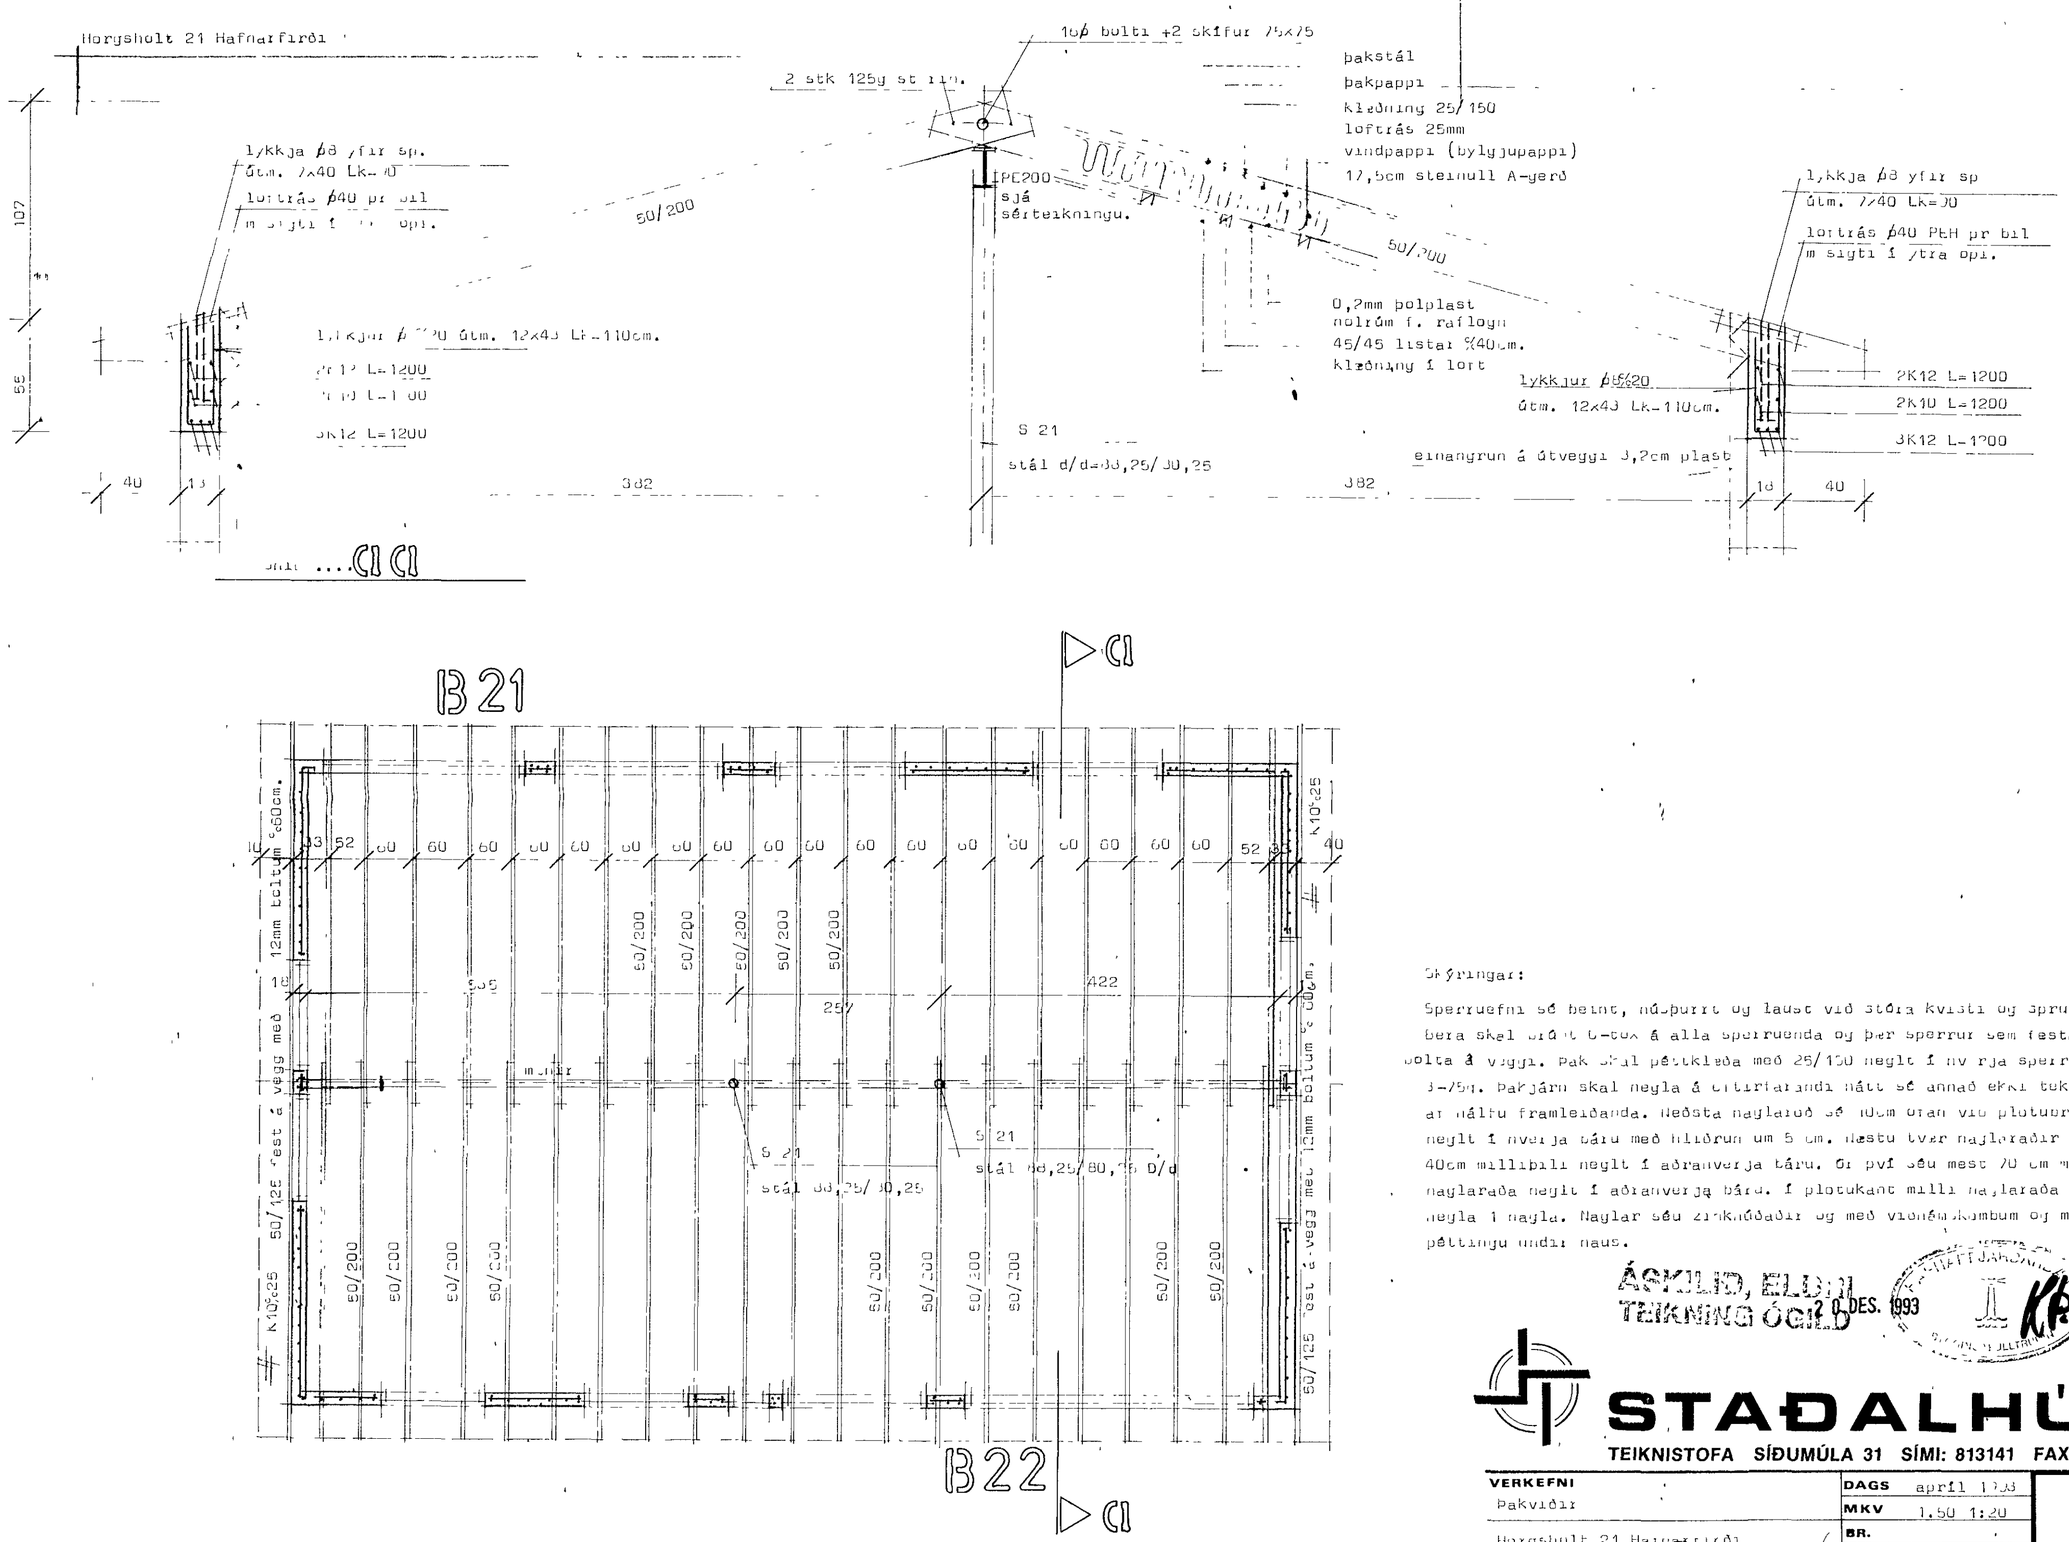

Skýringar:

Sperruefni sé beint, núsþurrt og laust við stóra kvisti og sprungur, bera skal brúnt 6-tox á alla sperruenda og þær sperrur sem festar eru með bolta á veggi. Þak skal þéttklæða með 25/150 neglt í hverja sperru með 3-75g. Þakjárn skal negla á eftirfarandi hátt sé annað ekki tekið fram af hálfu framleiðanda. Neðsta naglaroð sé 40cm ofan við plotubrún neglt í hverja báru með hliðrun um 5 cm. Næstu tvær naglaraðir séu með 40cm millibili neglt í aðranverja báru. Er því séu mest 70 cm milli naglaraða neglt í aðranverja báru. Í plotukant milli naglaraða skal negla 1 nagla. Naglar séu zinkhúðaðir og með viðnámskombum og með þéttingu undir haus.

ÁSKILID, ELDRI TEIKNING ÓGILD 20 DES. 1993

STAÐALHÚS

TEIKNISTOFA SÍÐUMÚLA 31 SÍMI: 813141 FAX: 813149

VERKEFNI	DAGS	april 1993	VERK NR
Þakviðir	MKV	1.50 1:20	93-04
Horgsholt 21 Hafnarfirði	BR.		
	BLAD NR		

SIGURDUR GUDMUNDSSON SIGURDUR P KRISTJÁNSSON FTFÍ