GRUNNMYND 1:50

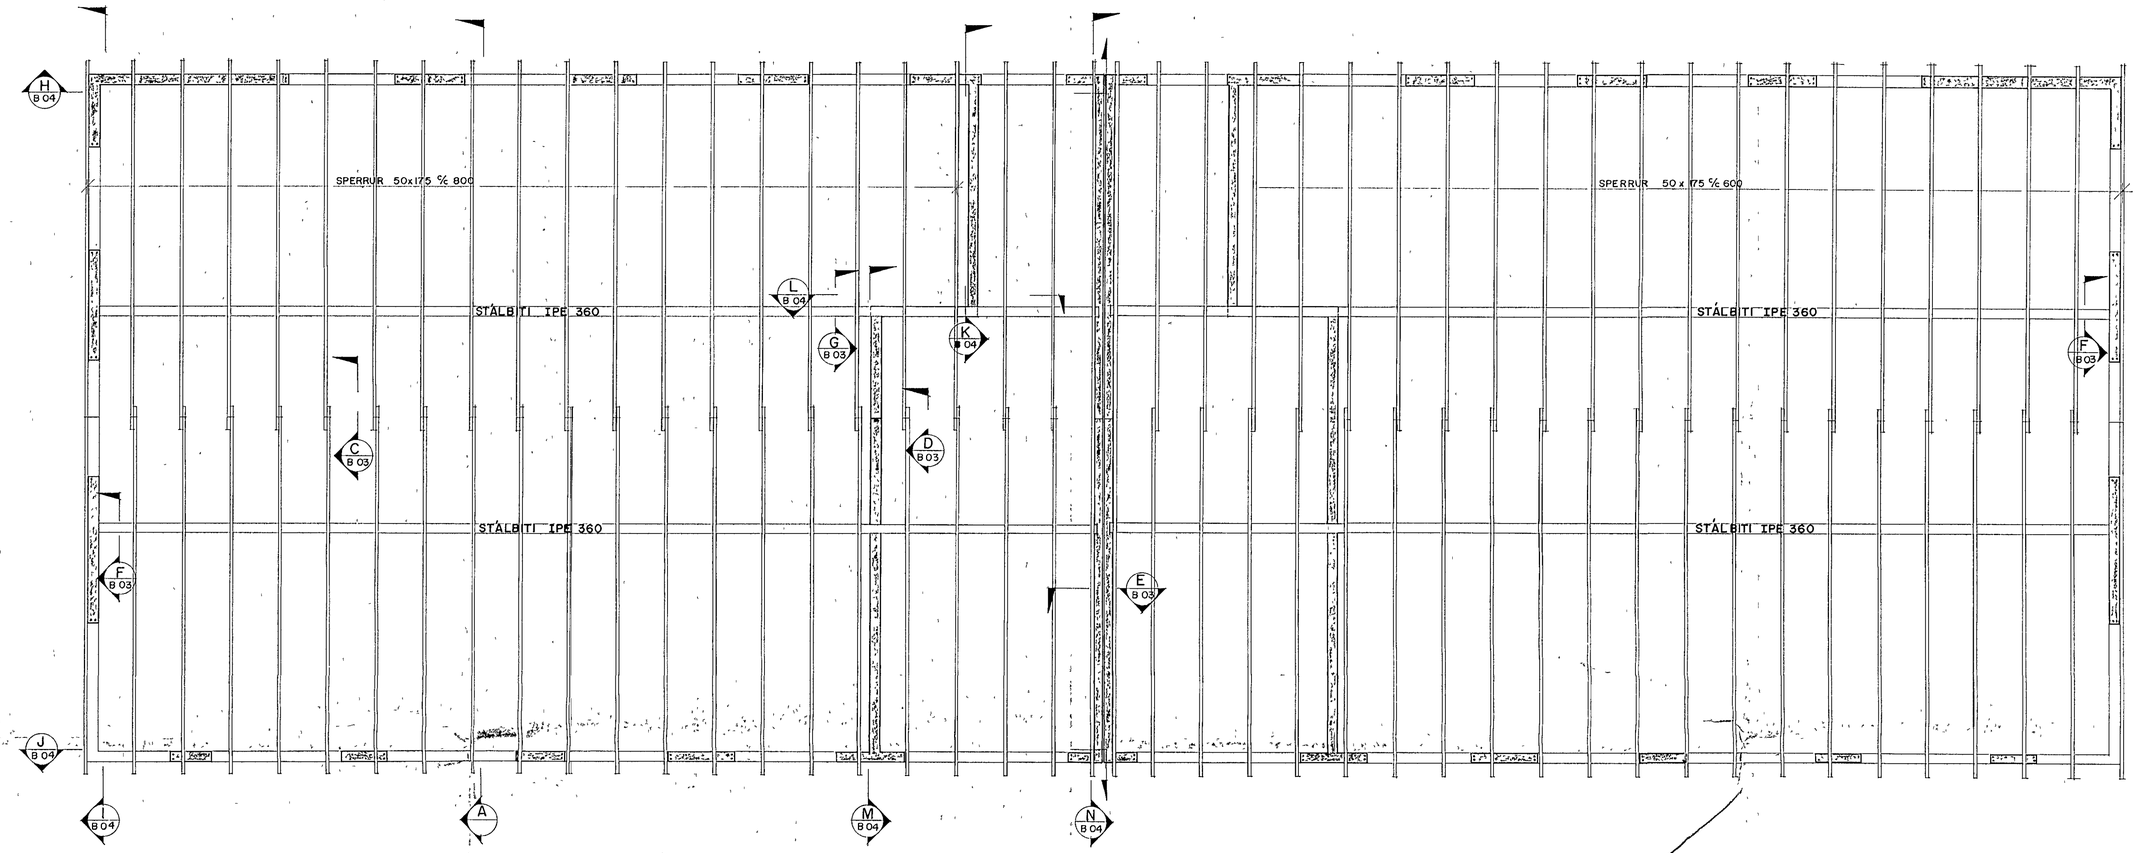

SNIÐ A
1:20

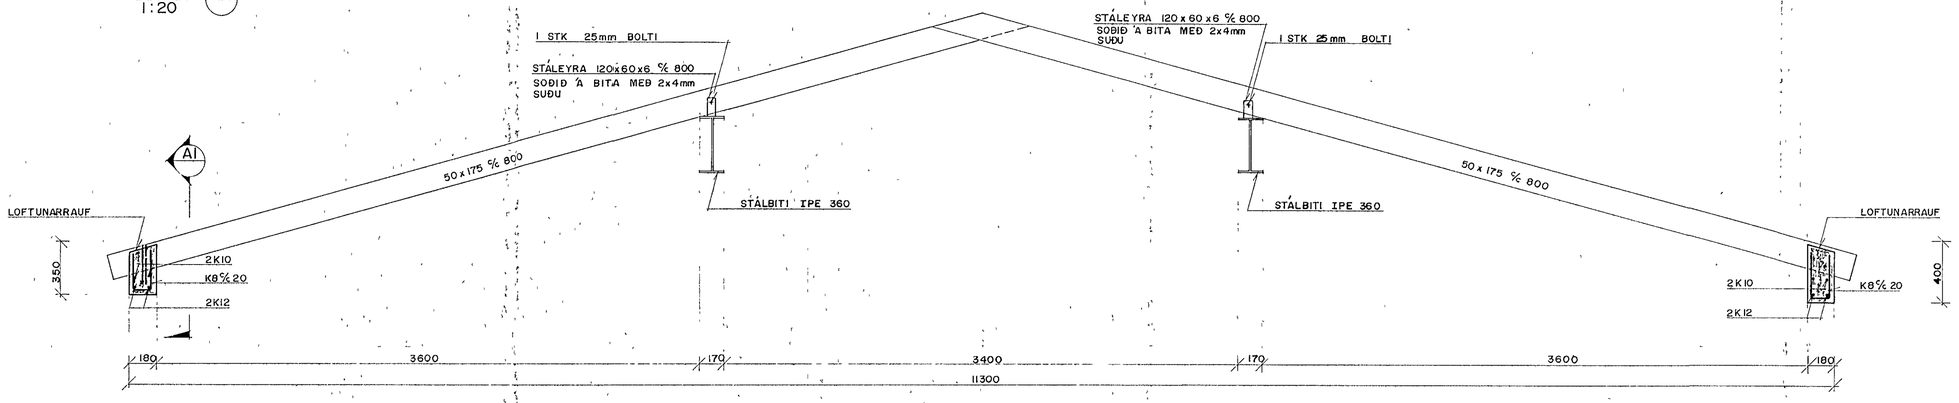

SKÝRINGAR

BURÐARVIRKI

GÆÐAFLOKKUR VIÐS SKAL VERA V. EÐA BETRI.
BURÐARVIÐI SEM LIGGJA AÐ STEYPU EÐA VERÐA FYRIR VEÐRUN SKAL FÚAVERJA. STÁLBITAR SKULU VERA AF STÁLGÆÐUM ST 37-2 SAMKVÆMT ÞÝSKUM STAÐLI DIN 17100

BORÐAKLÆÐNING OG PAPPI

BORÐAKLÆÐNING ER ÚR 25 X 150 MM BORÐUM ÞÉTTKLÆTT.
HVERT BORÐ NEGLIST MEÐ 3 STK 31/75 FERSTRENDUM GALVANISERUÐUM NÖGLUM Í HVERJA SPERRU.
SAMSKEYTI BORÐA MEGA EKKI VERA FLEIRI EN TVÖ Í RÖÐ Á SÖMU SPERRU.
ÞAKPAPPI SKAL VERA VATNS- OG VINDHELDUR EN EKKI HINDRA ÚTSREYMI VATNSGUFU
GERÐ PAPPA SÉ Í SAMRÆMI VIÐ GERÐ YSTU KLÆÐNINGAR.

BÁRUSTÁLKLÆÐNING

BÁRUSTÁLKLÆÐNINGU SKAL NEGLA Í ÁDRA HVERJA HÁBARU, NEÐA AÐ OFAN OG NEÐAN OG VIÐ KANTA, ÞAR SKAL NEGLA Í HVERJA BÁRU.
Í LANGÁTT PLÖTUNNAR SKULU VERA 600 mm MILLI NAGLARAÐA, EN ÞESS SKAL GÆTT AÐ HVER RÖÐ NEGLINGAR DREIFIST Á MINNST TVÖ BORÐ

SKÝRINGAR VIÐ FESTINGAR

ALLAR FESTINGAR, SEM EKKI STEYPAST INN, SKULU VERA GALVANISERAÐAR SVO OG ALLIR NAGLAR.

HAFNARFJARÐARBÆR
21 MAY 1991
BYGGINGAFULLTRÚINN

HÖRGHOLT 5-7, HAFNARFIRÐI

BR NR	BREYTING	R	T

Verkfræðistofa
Stefans og Bjorns s f
CONSULTING ENGINEERS
REYKJAVÍKURVEGI 68
HAFNARFIRÐI – SÍMI 91 651340

BURÐARVIRKI
ÞAK
GRUNNMYND
SNIÐ

MKV 1:50 1:20
VERK NR 90 24
BL NR B02

HEIKN	TEIKN	YFIRF
BG	GRT	
DAGS 17 10 90		