GRUNNMYND 1:50

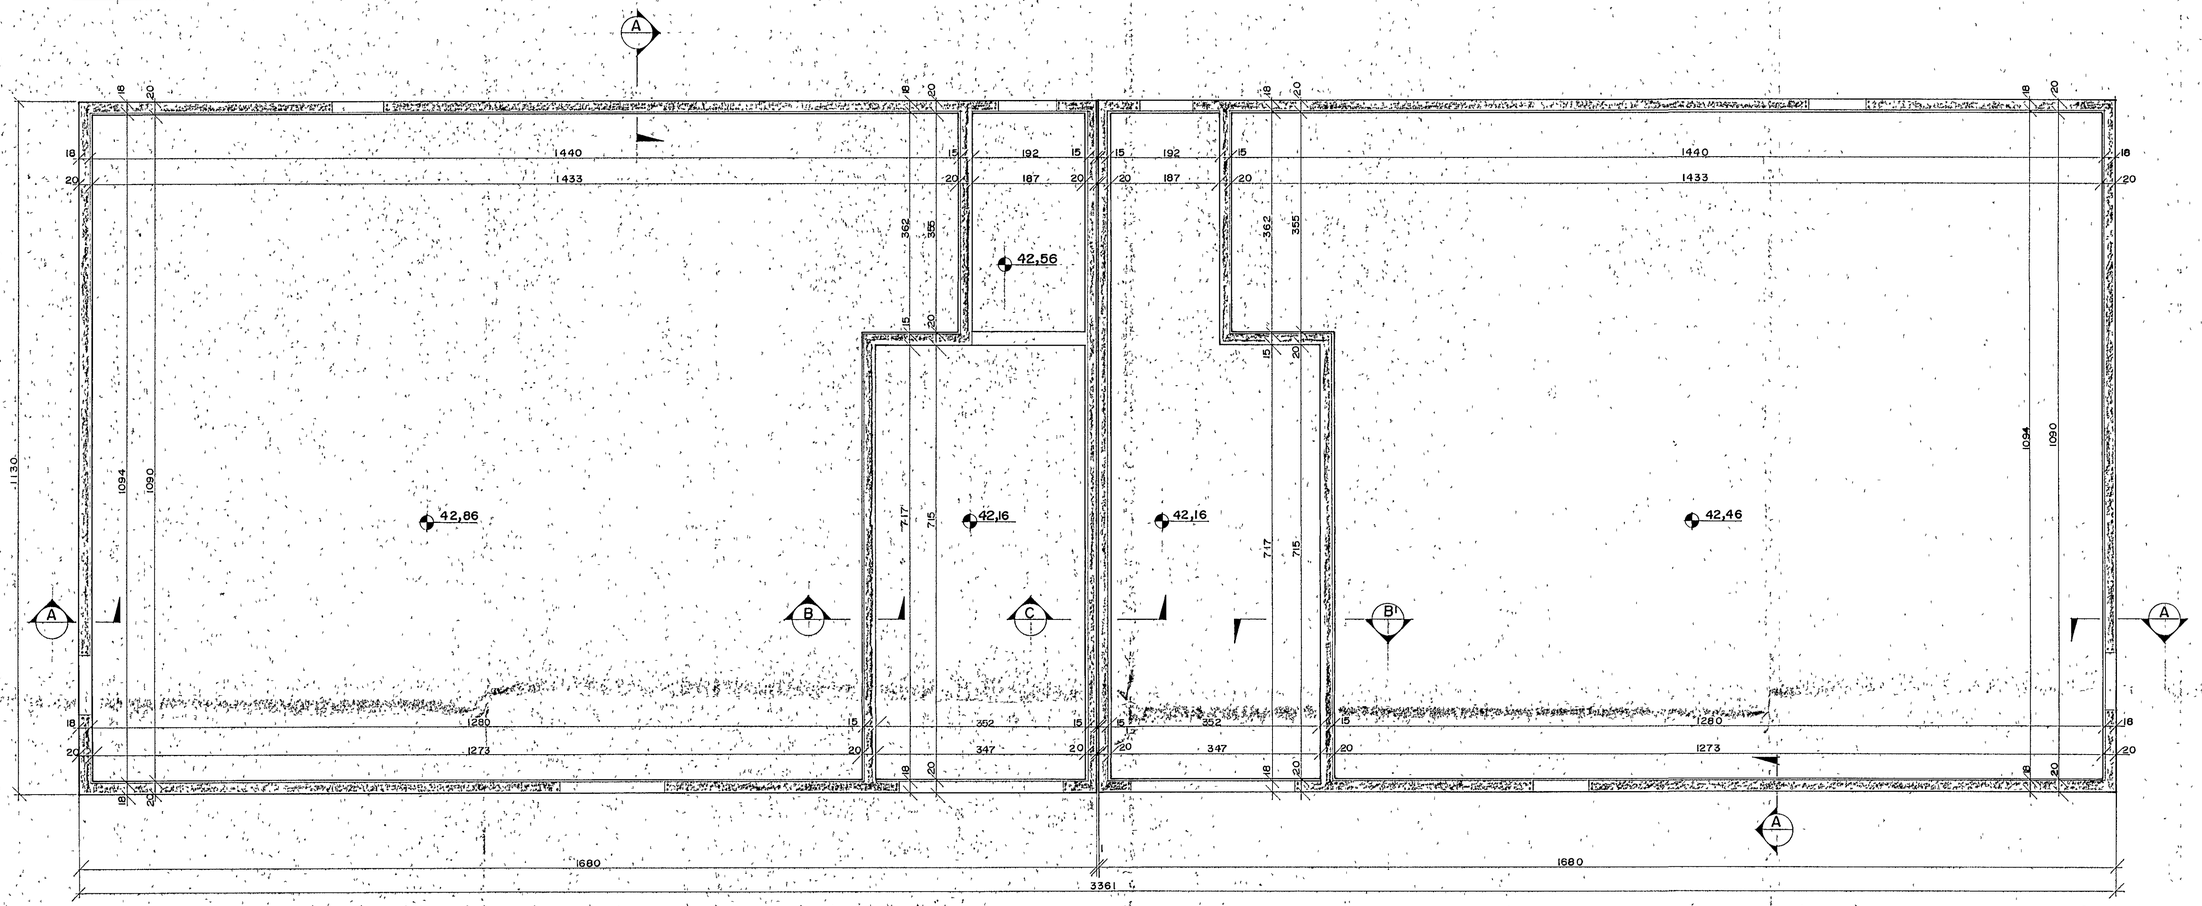

SNIÐ A
1:20

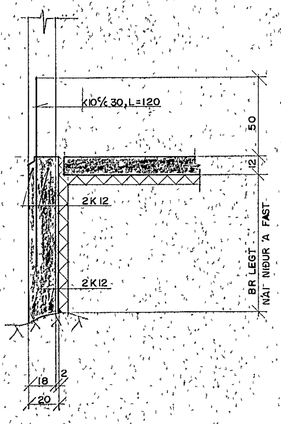

SNIÐ B
1:20

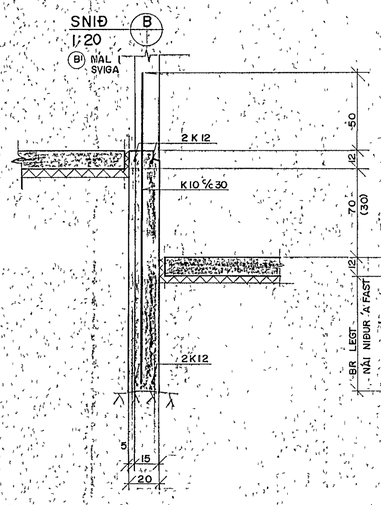

SNIÐ C
1:20

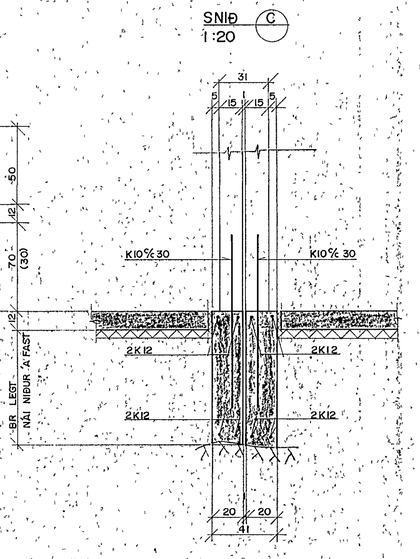

SKÝRINGAR

JARÐVEGUR:
GRAFA SKAL UR GRUNNI NIÐUR Á KLÖPP OG NÁL.
SOKKULVEGGIR NIÐUR Á HAHA.
UNDIR BOTNPLÖTU SKAL ÞJAPPA ÓLIFRÆNA FRONTFÍRA FYLLINGU Í ca 30 cm VÆTTUM LÖGUM.

ÁLAG Á JÖRÐ:
MESTA ÁLAG Á JÖRÐ UNDIR ÚNDIRSTÖÐU ER 0,24 MP/m².

MÁLSETNING:
KÓTAR ERU GEFNIR Í METRUM, ÖNNUR ÓMERKT MÁL ERU Í SENTIMETRUM.

STEINSTEYPA:
BRÚTTÓLSFLOKKUR ≥ 250
LOFT 5 %
V/S ≤ 0,55
SIGMAL 50 TIL 100 mm
STÆRSTA STEINASTÆRÐ 32 mm.

BENDISTÁL:
K - MERKIR KAMBSTÁL FLOTSPENNA fy 410 N/mm².
R - SLÉTT STÁL FLOTSPENNA fy 240 N/mm².

STEYPUHULA:
MINNSTA STEYPUHULA ER 30 mm.

HAFNARFJARÐARBÆR
14 MAY 1991
BYGGINGAFULLTRÚINN

HÖRGSHOLT 5-7, HAFNARFIRÐI

BR NR	BREYTING	DAGS	R	T
A	BREYTING Á KÓTA	03 05 91	BG	GRT

Verkfræðistofa
Stefans og Bjorns s f
CONSULTING ENGINEERS
REYKJAVÍKURVEGI 68
HAFNARFIRÐI – SÍMI 91 651340

UNDIRSTÖÐUR
GRUNNMYND
SNIÐ

MKV 1:20 1:50
VERK NR 90.24
BL NR B_01

TEIKN	BG	TEIKN	GRT	YFIRF	
DAGS	12 10 90				