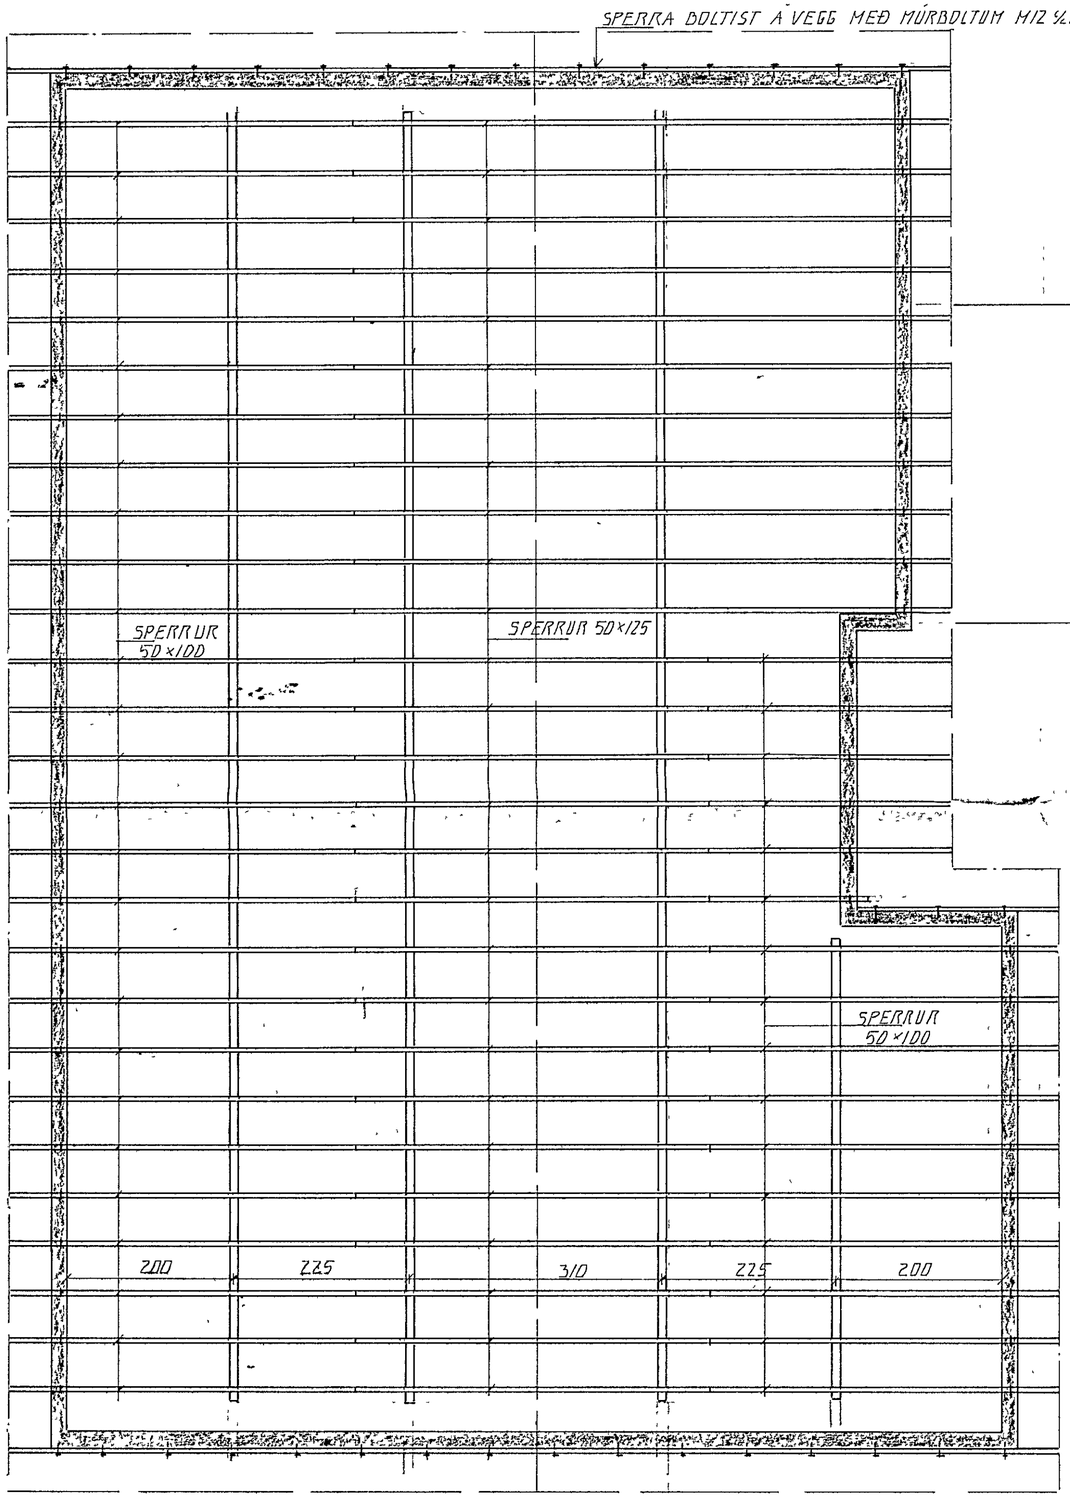

GRUNNMYND, 1:50

23 JUL 1991

HAFNARFJARÐARBÆR A.S.Þ. BYGGINGAFULLTRÚINN

BR NR	DAGS	EÐLI BREYTINGAR	SIGN

HÖRGSHOLT 9 HAFNARFIRÐI

ÞAKVIRKI

MÆLIKV. 1:50

DAGS 7ÚLI 91
HANNAÐ ÁÞ
TEIKNAÐ ÁÞ
VERK NR 9120

SIGURÐUR ÞORLEIFSSON TÆKNIFRÆÐINGUR F.T.F.I.
STRANDGÖTU 11 HAFNARFIRÐI SÍMI 54751/54255

BLAÐ NR 1-04