




Inntök samþykkt 30.11.2. 1969
 Í H. RAUFVEITU HAFNARJARDAR
 Verkskipti 17.11.

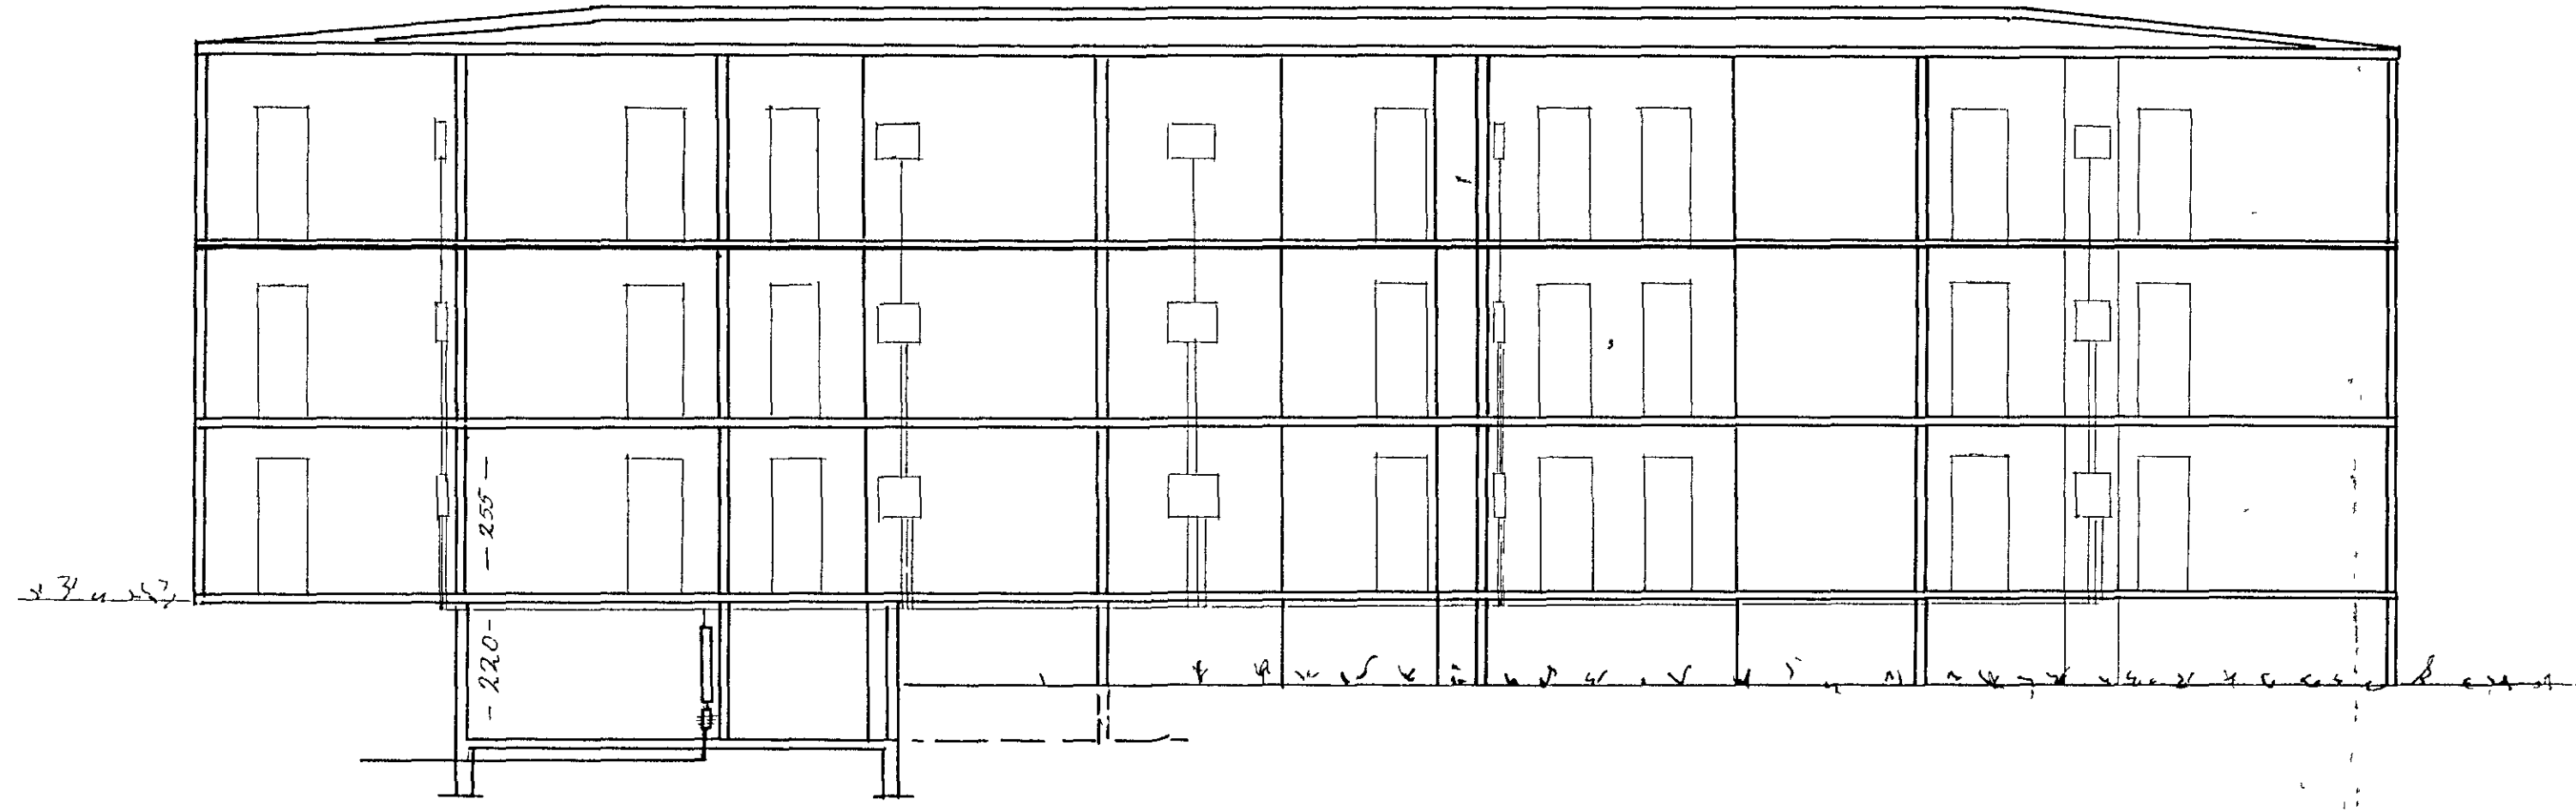

SKURÐUR 1:100

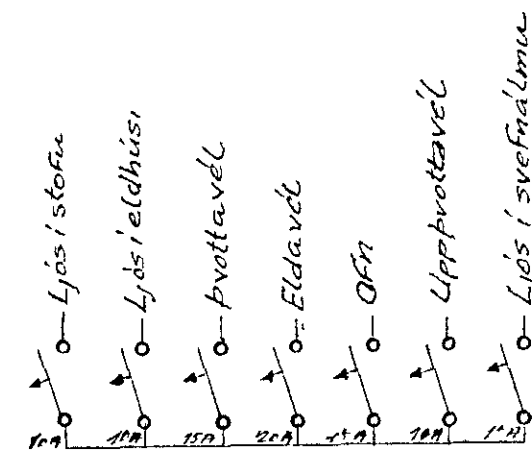

Gremslólur fyrir 2ja þinglyfja heit íbúðir I, II og III hæð

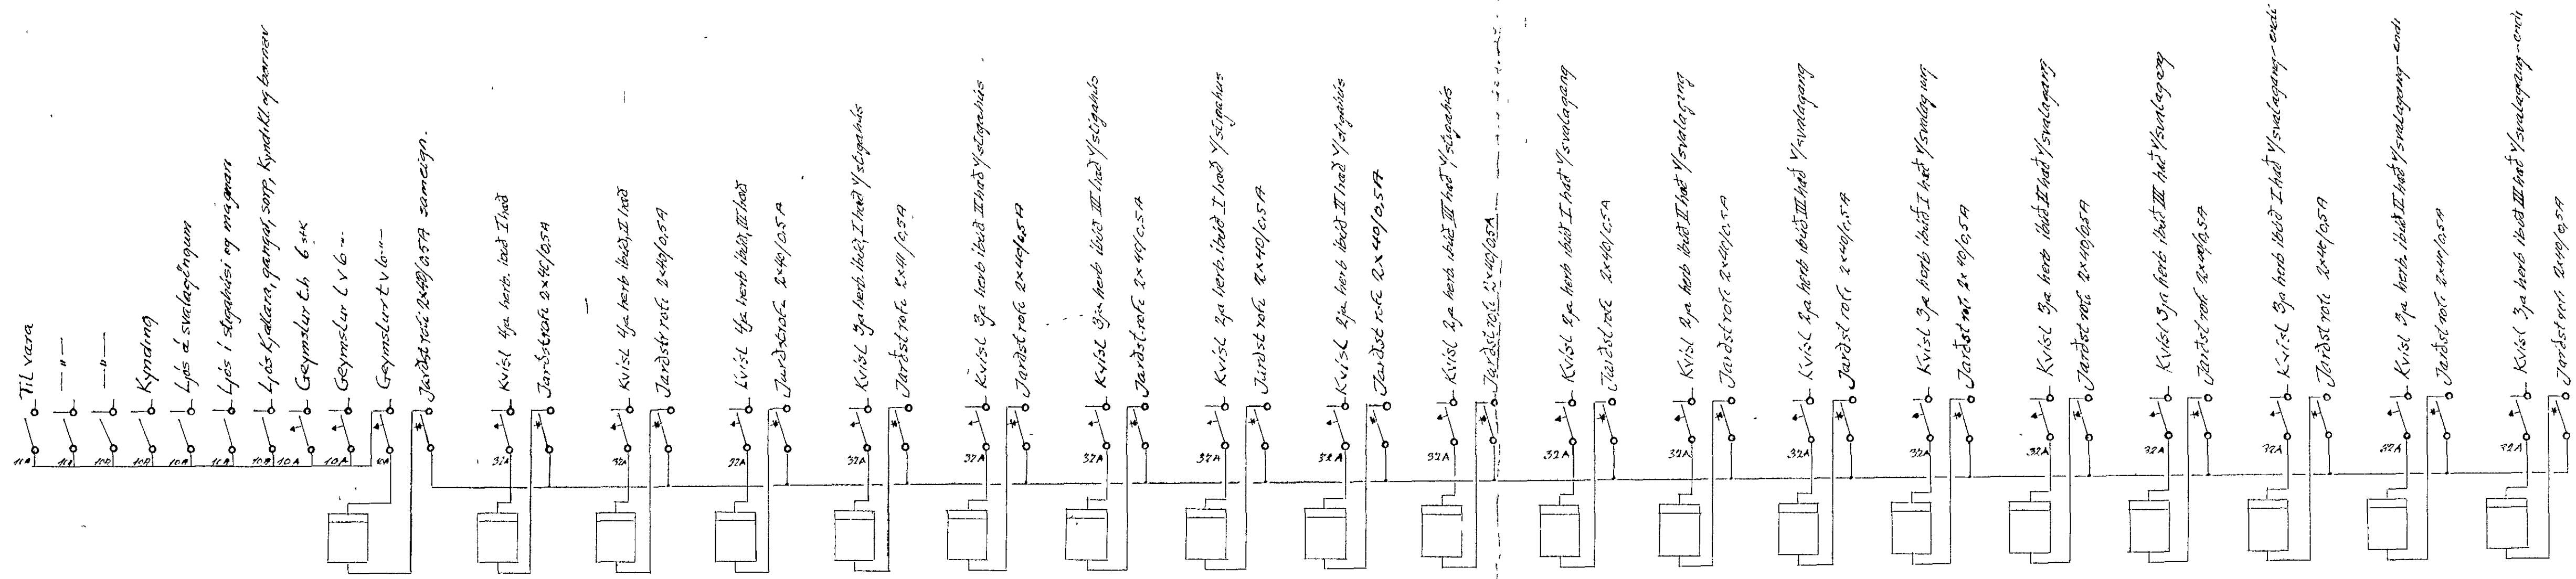

?

1175

Teiknað máí 1969	LAUFVANGUR NR: 1 TÖFLUGREIÐING (samþungun)	Kvarti 1/50
	<i>Jón P. Guðmundsson</i>	BLAÐ nr 4 af 4