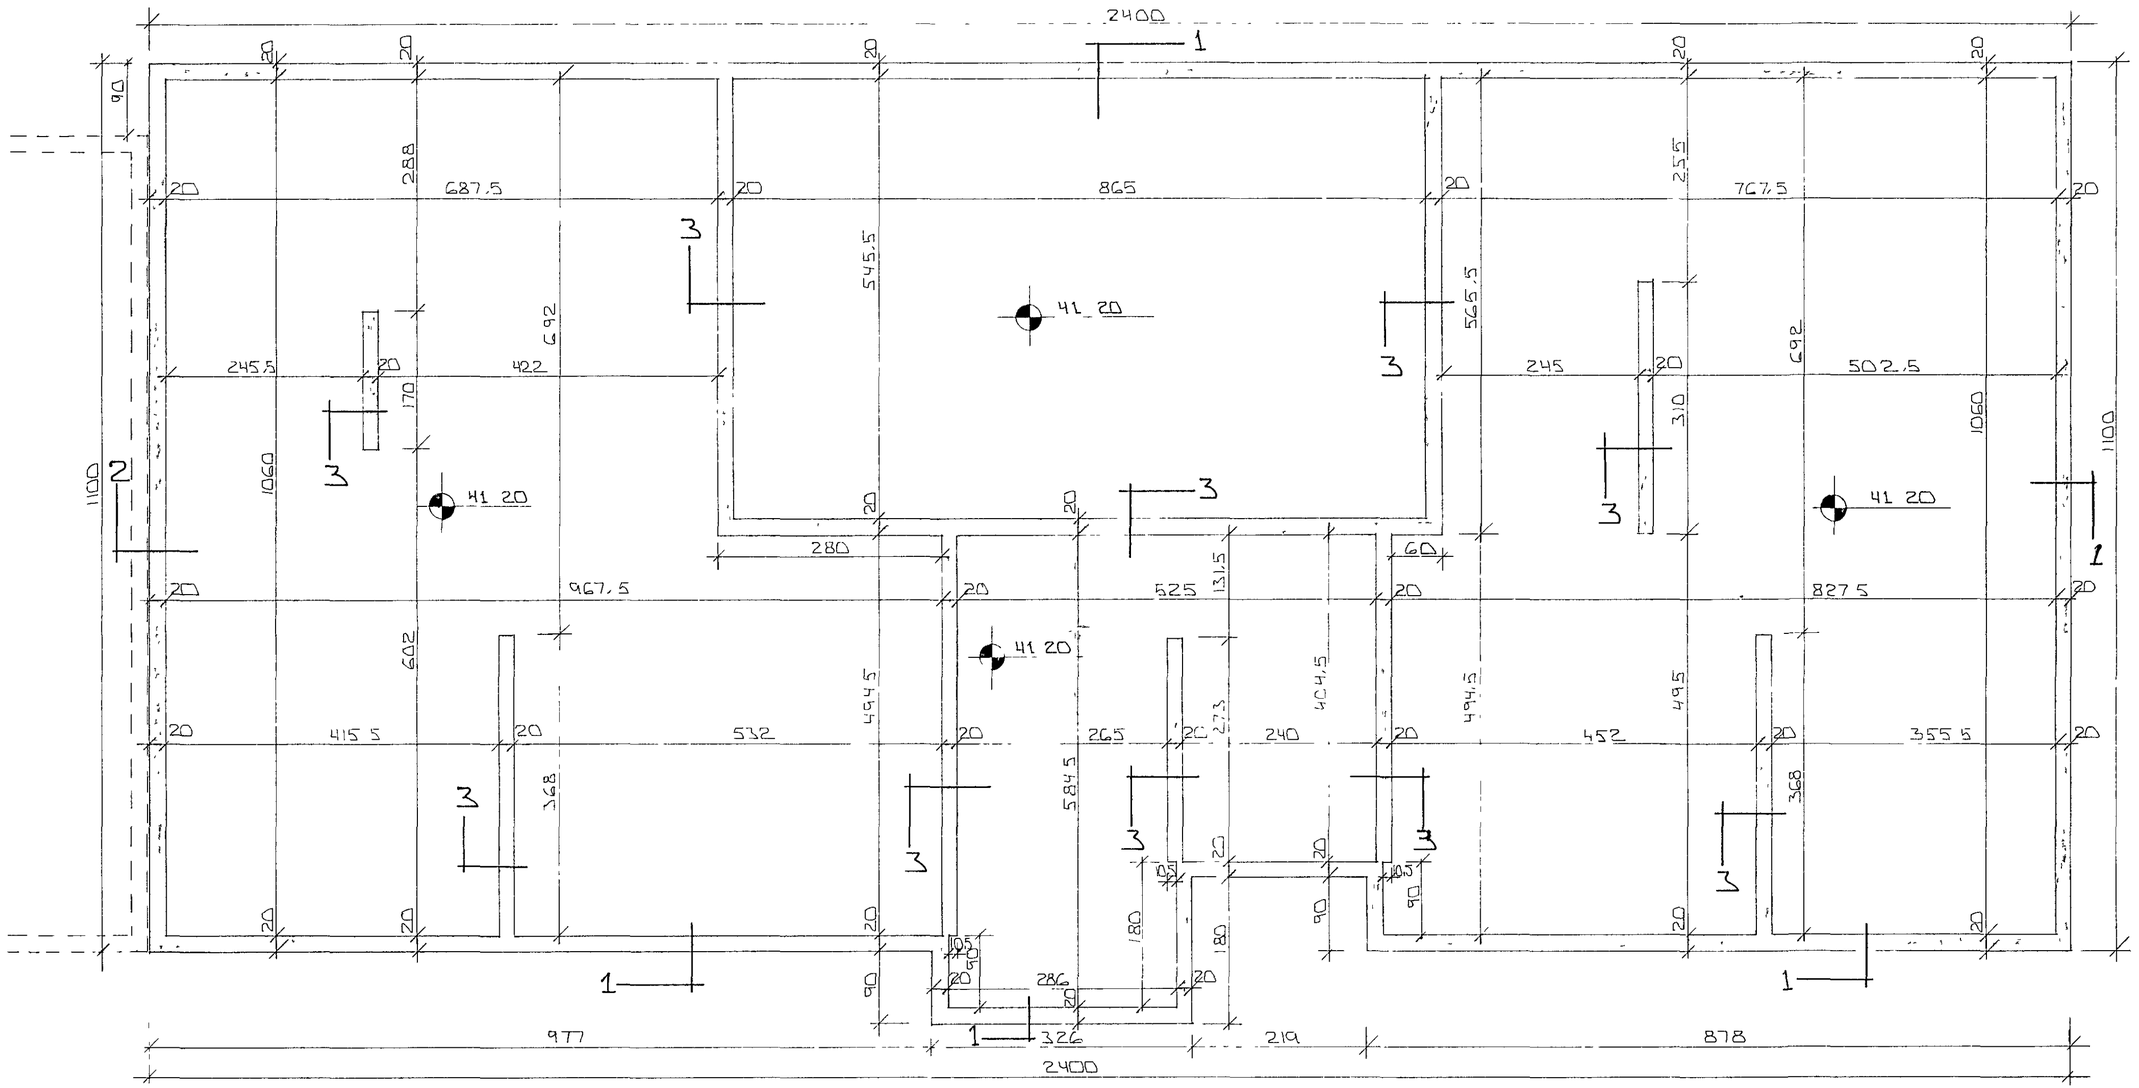

GRUNNMYND 1 : 1 50

STEYPA

S > 250
VS ≤ 0.5
LOFT ≥ 6 %
SEMENT ≥ 300 KG/M³

SKÝRINGAR

ALMENNAR SKÝRINGAR SJÁ BL NR 1-01
SNIÐ SJÁ BL NR 1-03

HAFNARFJARÐARBÆR
15 NÓV 1990
BYGGINGAFULLTRÚINN

BR NR	DAGS	EÐLI BREYTINGAR	SIGN

HORGSHOLT 31 HAFNARFIRÐI

UNDIRSTÖÐUR - MÁLTEIKN

MÆLIKV 1 : 1 50

SIGURÐUR ÞORLEIFSSON TÆKNIFRÆÐINGUR FTTFÍ

STRANDGÖTU 11 HAFNARFIRÐI SÍMI 54751/54255

DAGS NÓV '90
HANNAÐ
TEIKNAÐ GÁ
VERK NR 9052
BLAÐ NR 1-02