




UNDIRSTÖÐUR GRUNNMYND 1:50

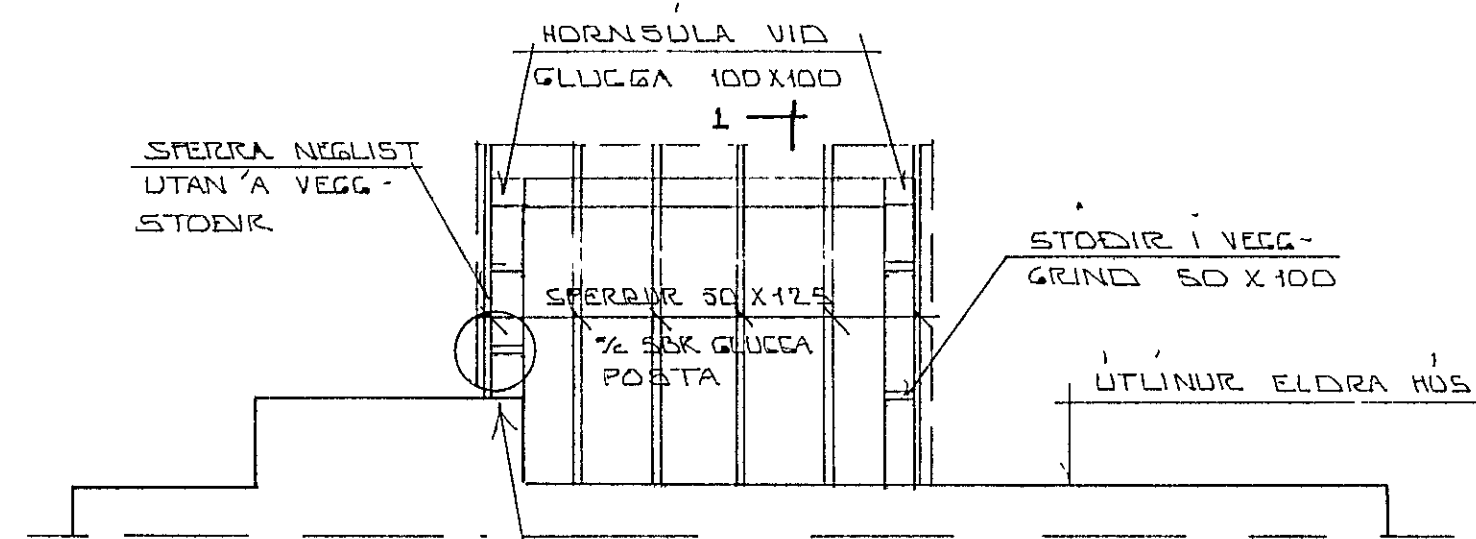

BURDARVIRKI - GRUNNMYND 1:50

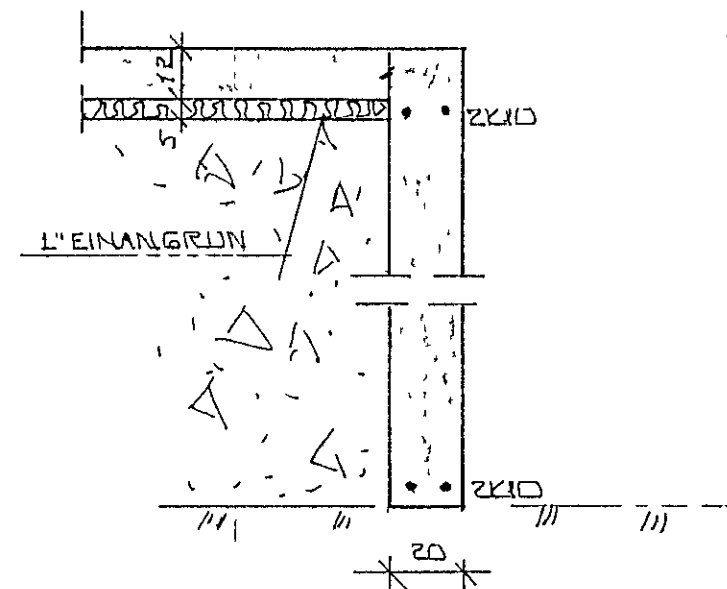

SNID Í UNDIRSTÖÐUR 1:20

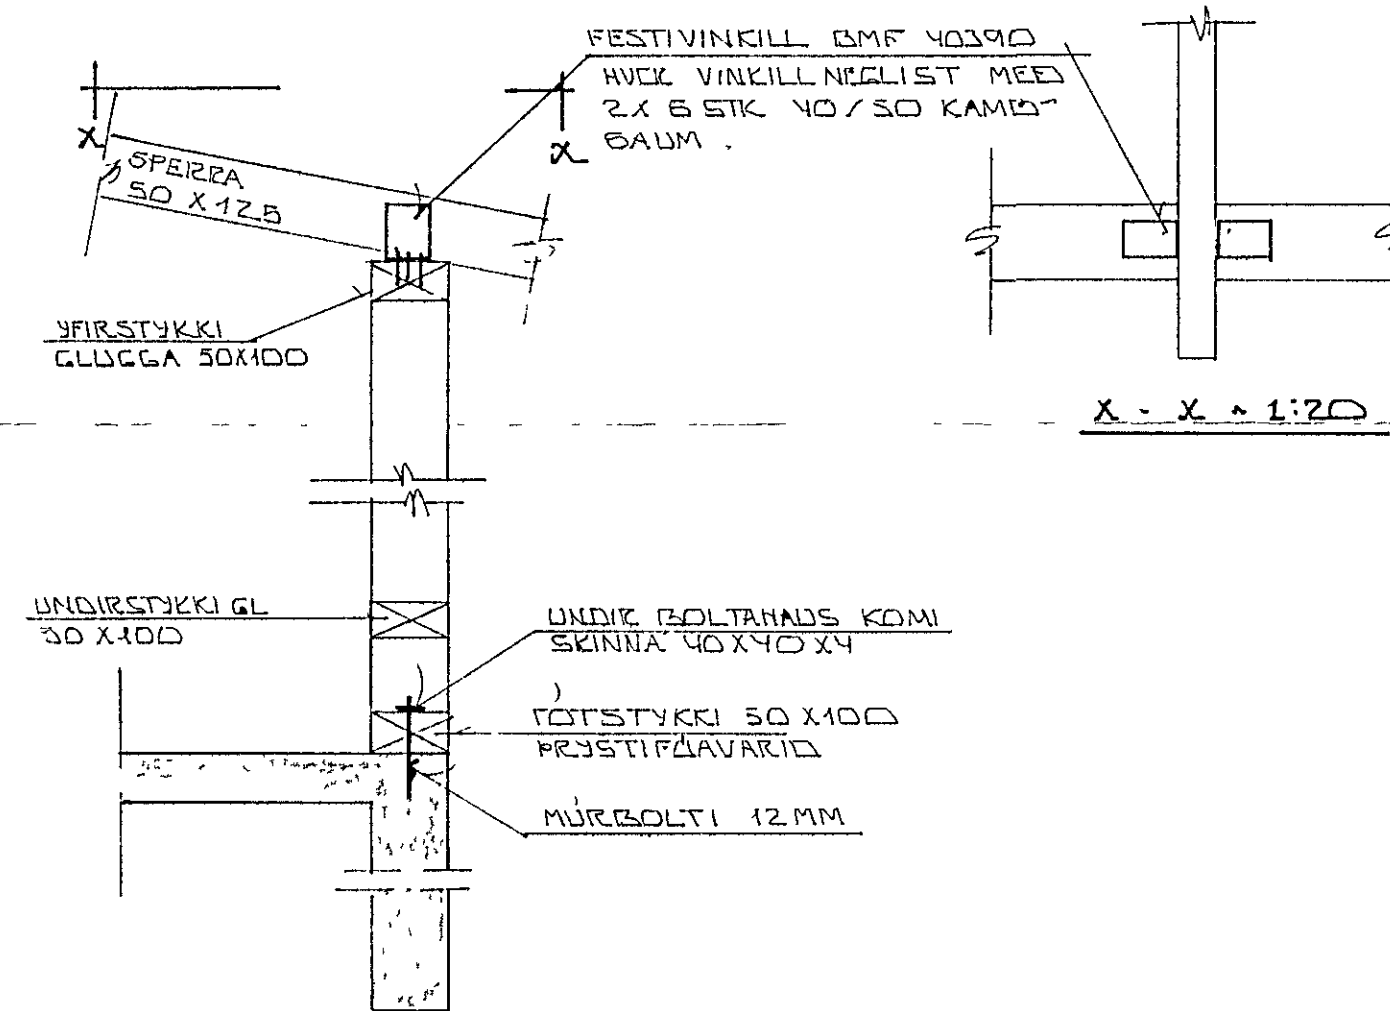

SNID Í VEGG 1:20

27. ág. 1985  
 BYGGINGARULLTUN  
 HAFNARFIRÐI  
 Strövgjár-Jónsson

BR NR	DAGS	EBLI	BREYTINGAR	SIGN.
HVERFISGATA 10 HAFNARFIRÐI VIÐBYGGING. BURDARVIRKI - UNDIRSTÖÐUR - SFERUR				DAGS DÚL '85' HANNAÐ TEIKNAD VERK NR 8511
MELIKV. 1:50 + 1:20 SIGURÐUR ÞORLEIFSSON TEKNIFRÆÐINGUR F.T.F.I.				BLADNR 1-01
STRANDGÖTU 11 HAFNARFIRÐI SÍMI 54751				