


Samþykkt á fundi L<sub>7</sub>

nefndar þ / 19

BYGGINGAFULLTRUINN  
Í HAFNARHRÐI

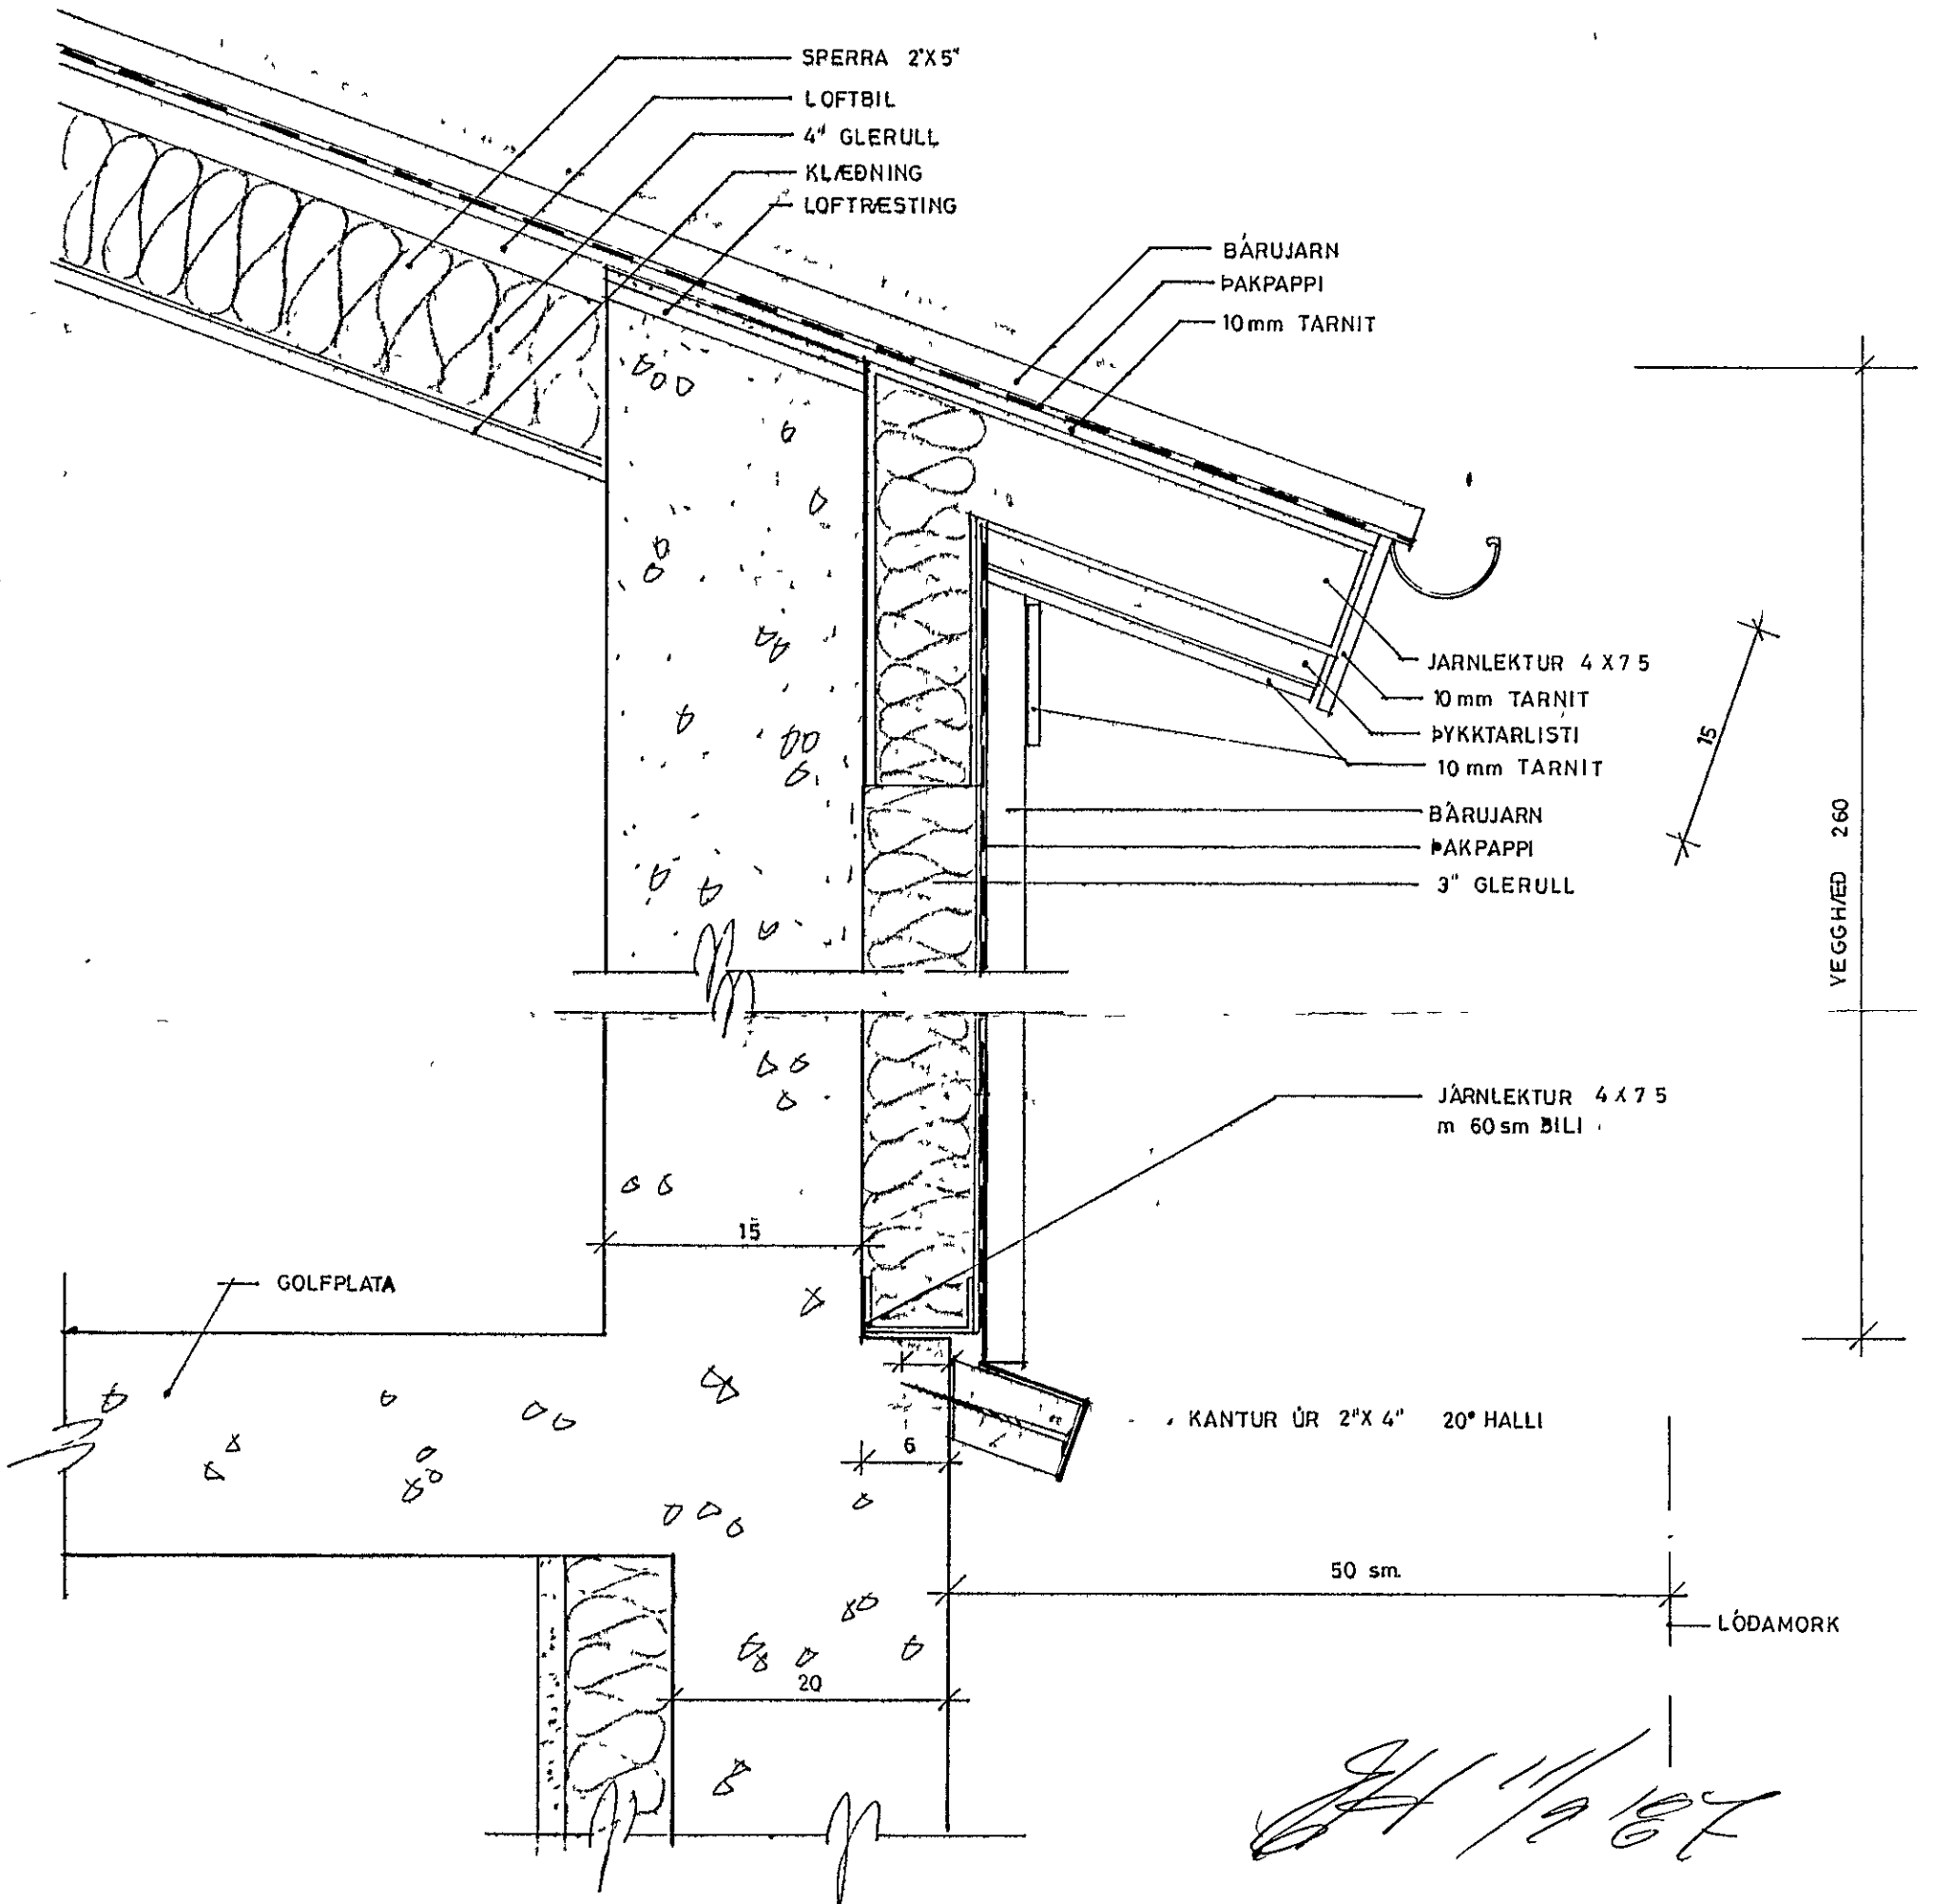

TEIKNISTOFAN HRINGBRAUT 56, 220 HAFNARFIRÐI, S 54355  
PALL V. BJARNASON, ARKITEKT, FAI

HVERFISGATA 8 HAFNARFIRÐI - BÍLSKÚR

ÞERTEIKNING AF ELDVARNARVEGG

*Páll V. Bjarnason*

137.05

DAGS	OKT 1982
KVARDI	1 5
HANNAÐ	P V B
TEIKNAD	A E
YFIRF	P V B

Beitil-W-803 333 8082 21dm