





GRUNNMYND 1:50

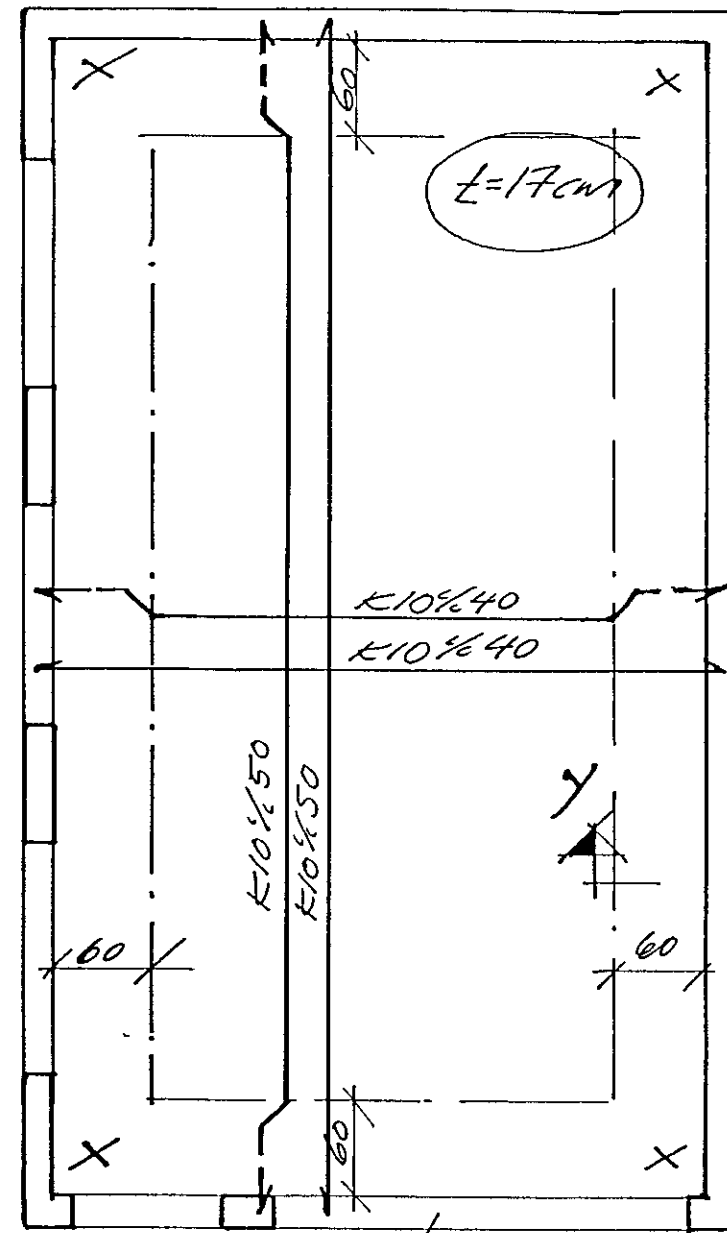

SNID A-A 1:20

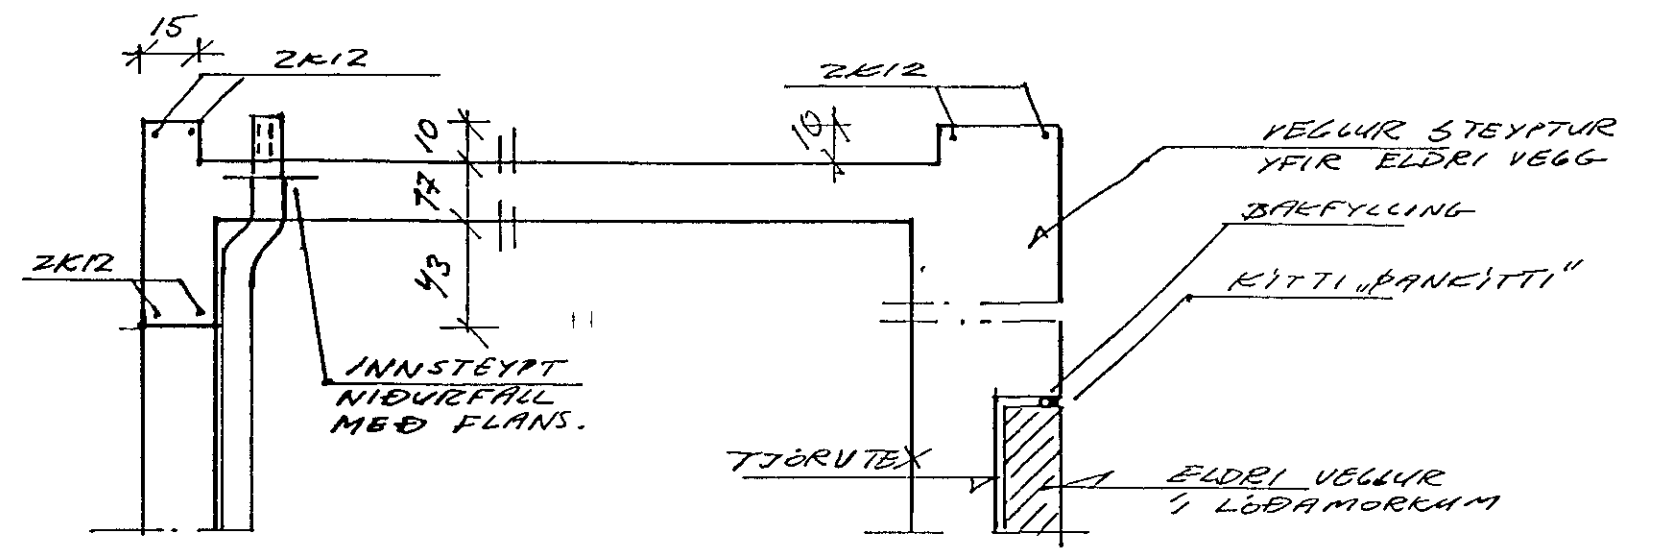


SNID Y-Y 1:10

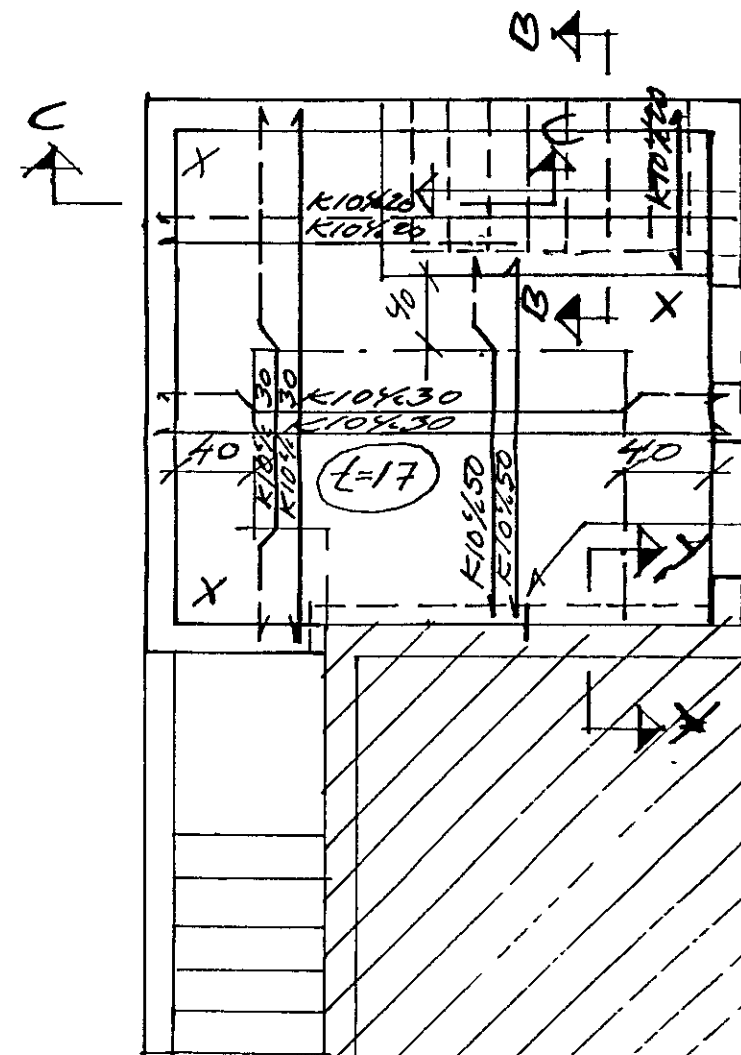
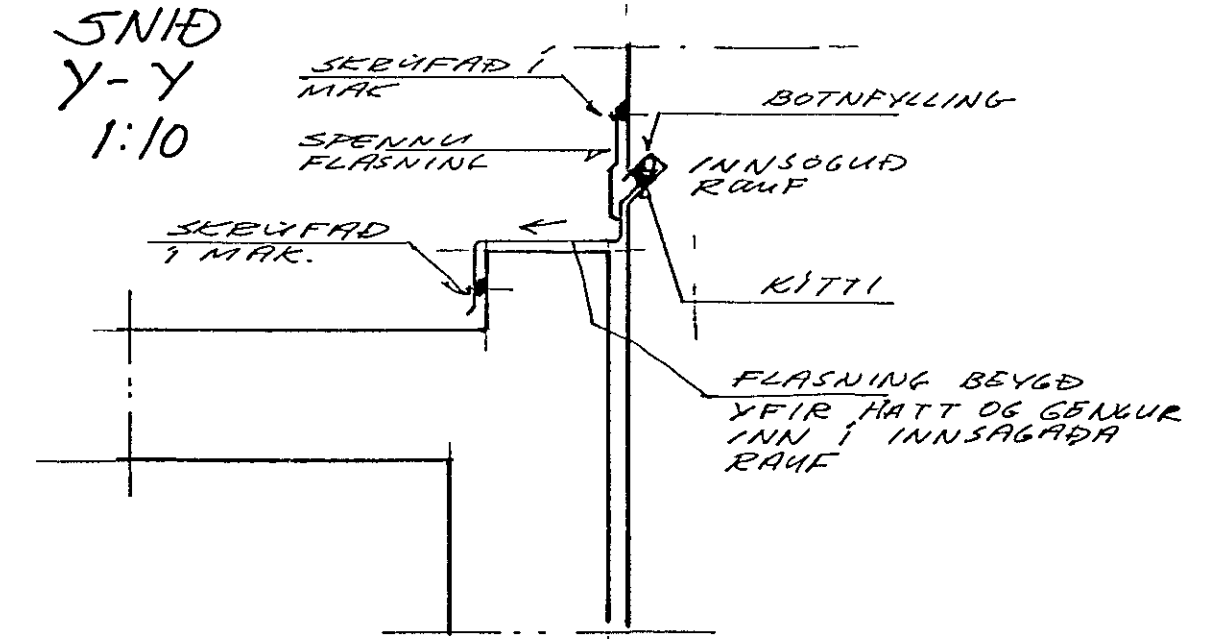


INNBOGNAÐ JÄRN K10%20 BORDSÁT 10 CM JÄRN SLEIÐ STÍPT

SNID B-B 1:20

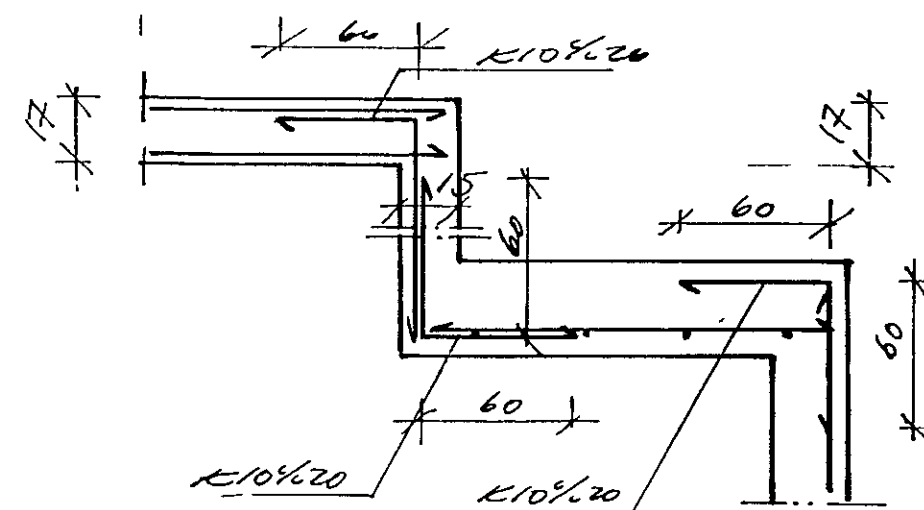

SNID C-C 1:20

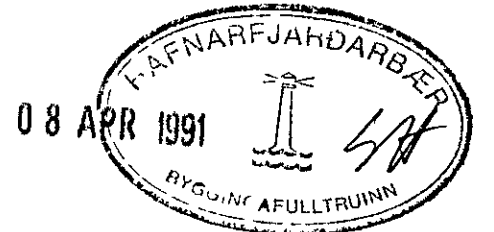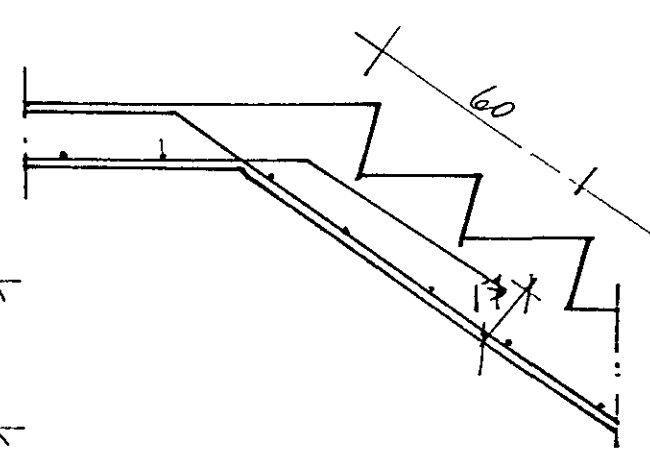

STEYPA Í UTVEGGUUM OG PLÖTU
 SCAL VERA EÍÐ LAKARI EN S-250
 JÄRN Í UTVEGGUUM, YTRI BRÚN, K10%25#
 ZK12 UM HVERFIS DYE/ GLUGGA, SKEYTIENGD
 A.M.K 50CM UT FYRIR BRÚNIR ÖFR

Í HORN MERKT X KOMI JÄRNAMOTTA Í EFRI
 OG NEÐRIBRÚN STEÐ MOTTA 120cm x 120cm
 K10%20



TEIKNISTOFAN RÖÐULL

ARMULA 36 - 108 REYKJAVÍK - Sími 33950 & 33577

HVERFISGATA 9 HAFNARF.

JÄRN Í VEGGI OG PLÖTUR

TEIKN	Hh	DAGS	APRIL 91
REIKN	Hh	VERK	
YFIRF	Hh	BLAD	2.02
MKV	1:50/1:20		

Helgi Gunnarsson