

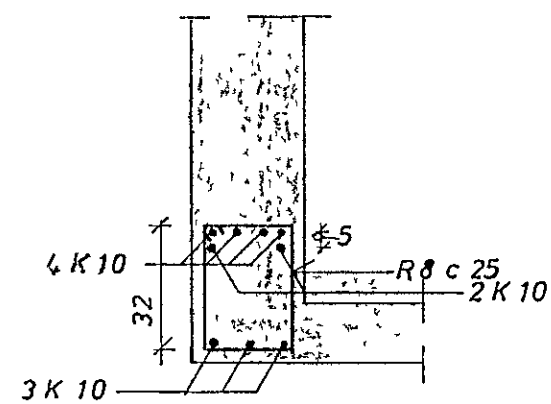



GRUNNMYND 2.HÆÐAR MKV 1:50

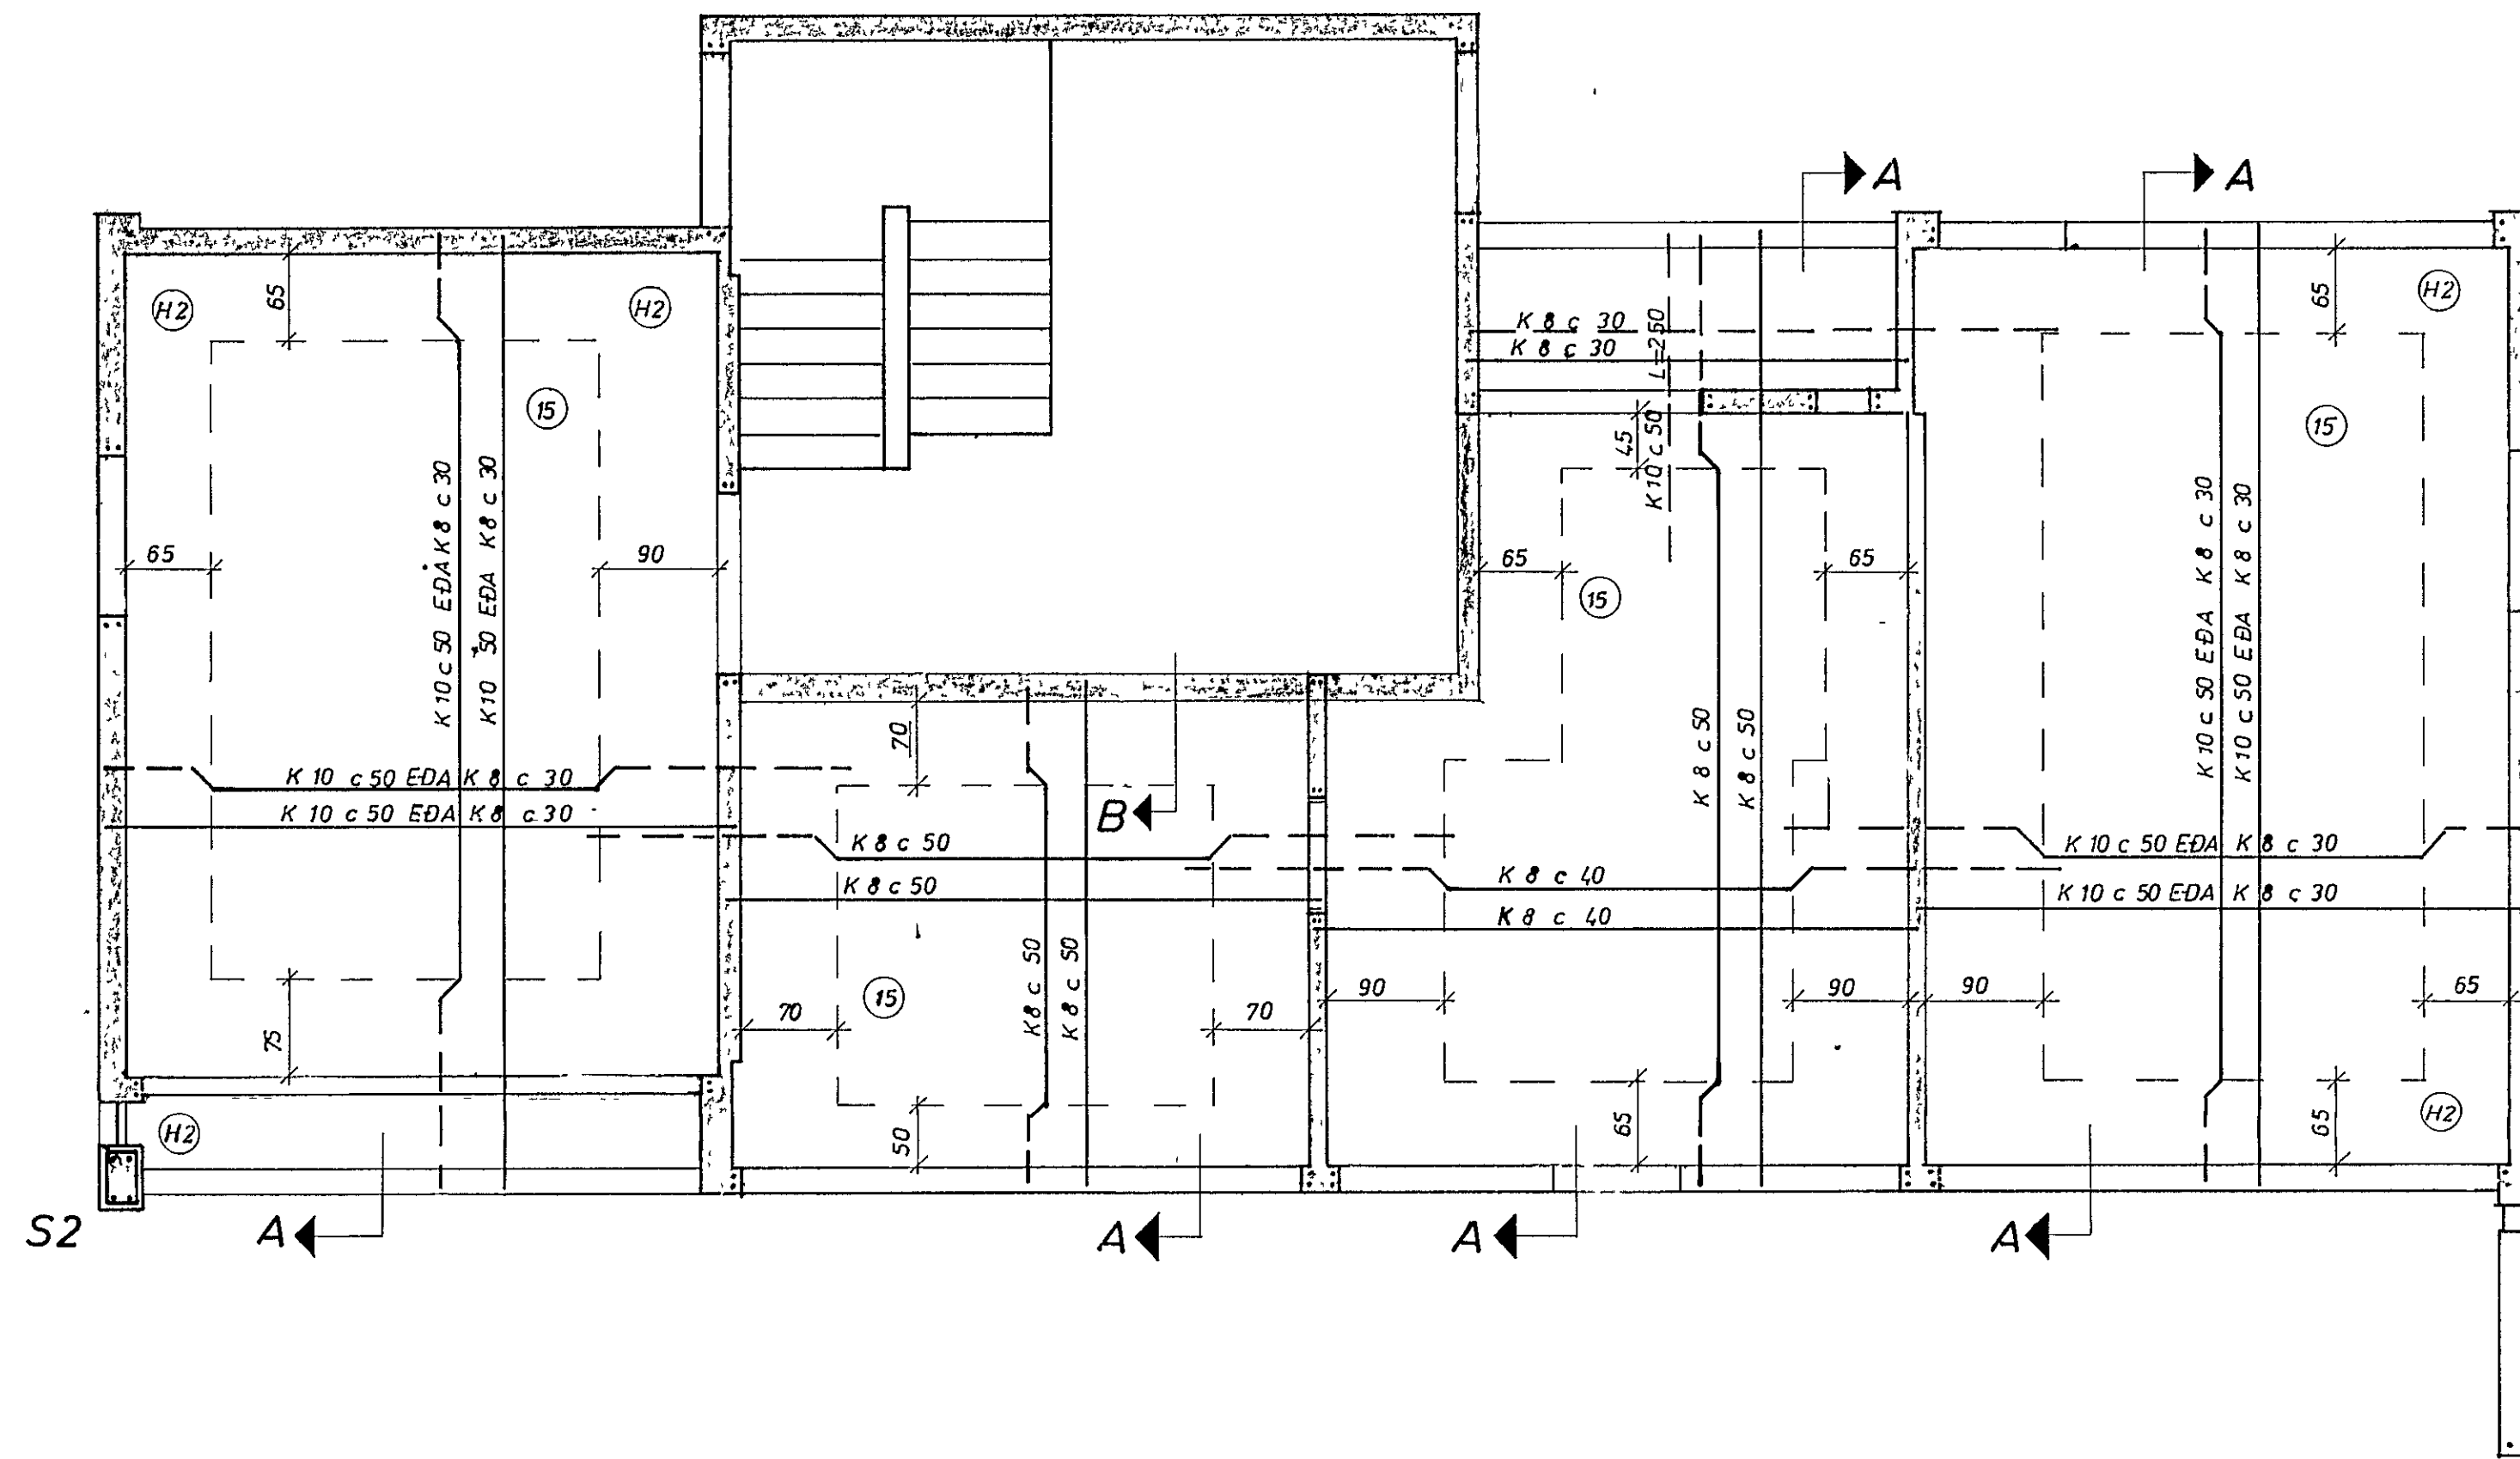

SNID A 1:20

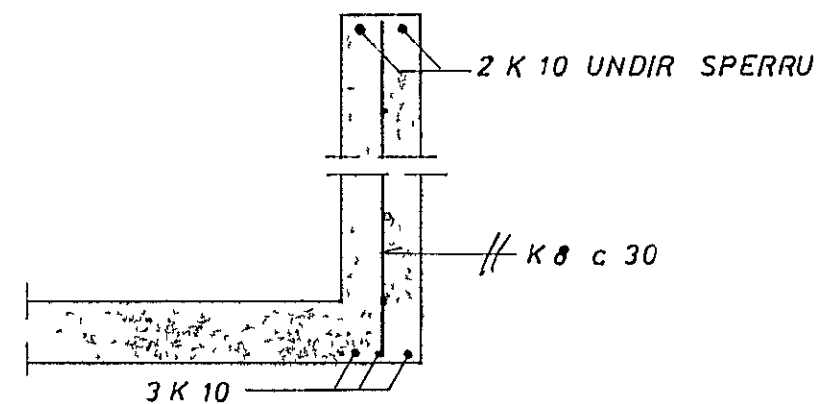


SNID B 1:20

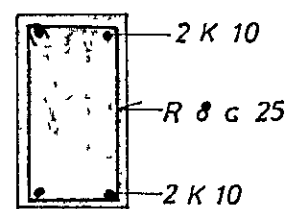

S2 1:20

SKÝRINGAR SJÁ TEIKN NR 12

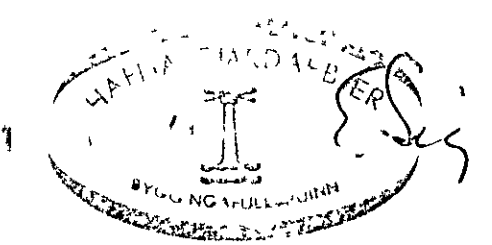

KLET TAHAUN 1 HAFNARE	MÆLIKVARÐI 1:50	VERK 76 01	TEIKN NR 13
PLATA YFIR 1. HÆÐ	Hannað <i>YFB</i> Teiknað <i>YFB</i>	Yfirfarið Sama <i>YFB</i>	DAGS ag 76
BJÖRN ÁRNASON VELAVERKFR/ÞINGUR MVFI MARKARFLOT 5 - GARÐAHREPPI - Sími 42100	BREYTT		