
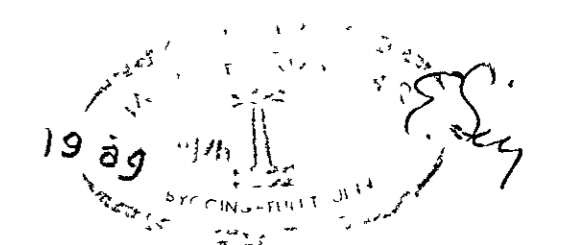


Í SPERRU SKAL NOTA HÚSPURRA FURU LAUSA VIÐ ALLA STÓRA KVISTI OG SPRUNGUR FÚAVERJA SKAL ALLA ENDA SEM LIGGJA AÐ STEYPU EF FÚI EDA SKEMMD ER Í GOMLU SPERRUNI SKAL GERT VIÐ EDA SKIPT UM SPERRUNA

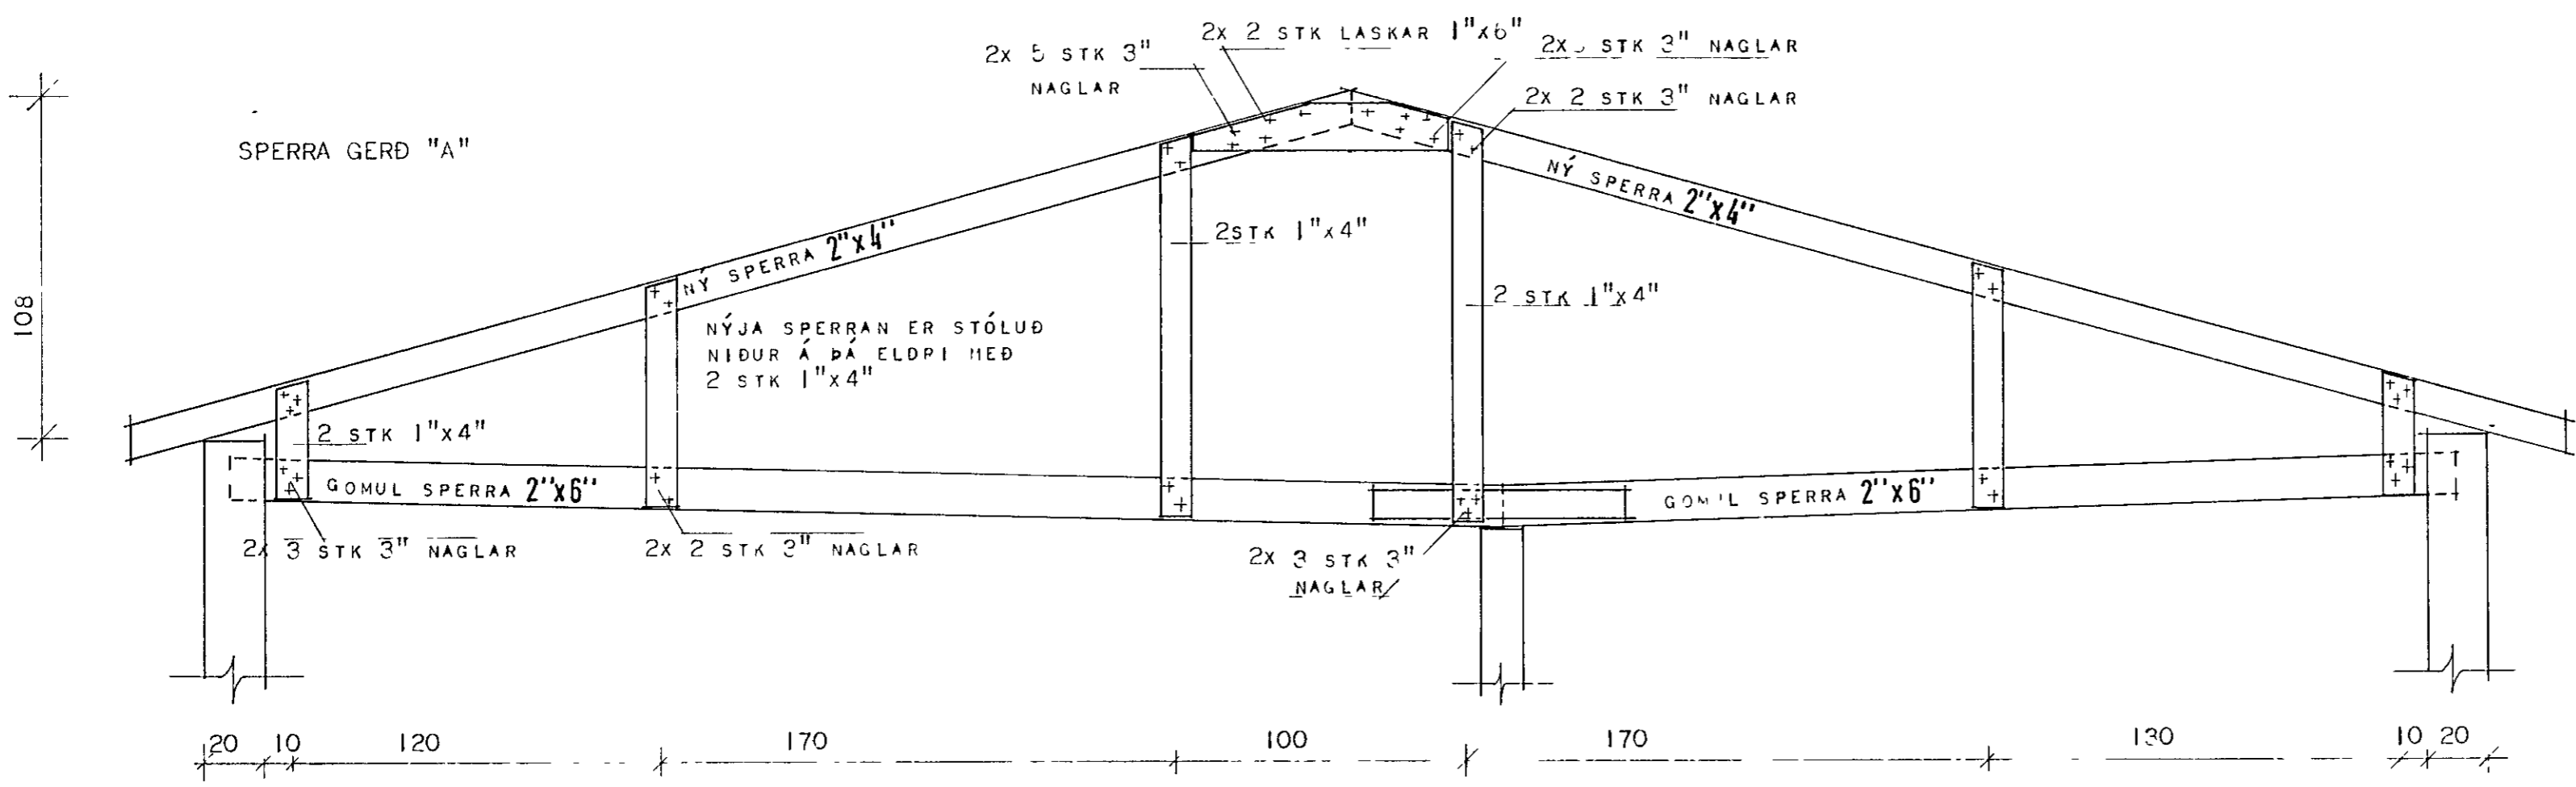

**HÚSNÆÐISMÁLASTOFNUN RÍKISINS**  
 LAUGAVEGI 77 REYKJAVÍK  
 Sími 28500

VERKNR **55 C-3** BLAÐNR **2.100**

KLETTSHRAUN 13, HAFNARFIRÐI

BREYTING Á ÞAKI  
 FRÁGANGUR Á STÓLUÐUM SPERRUM.

HANNAÐ	B J	STAÐFERT	
REIKNAD	B J	YFIRFARID	1/3/89 BJS
TEIKNAD	B J	BREYTT	
KVARDI	1:20		

*Magnús Guðmundsson*