

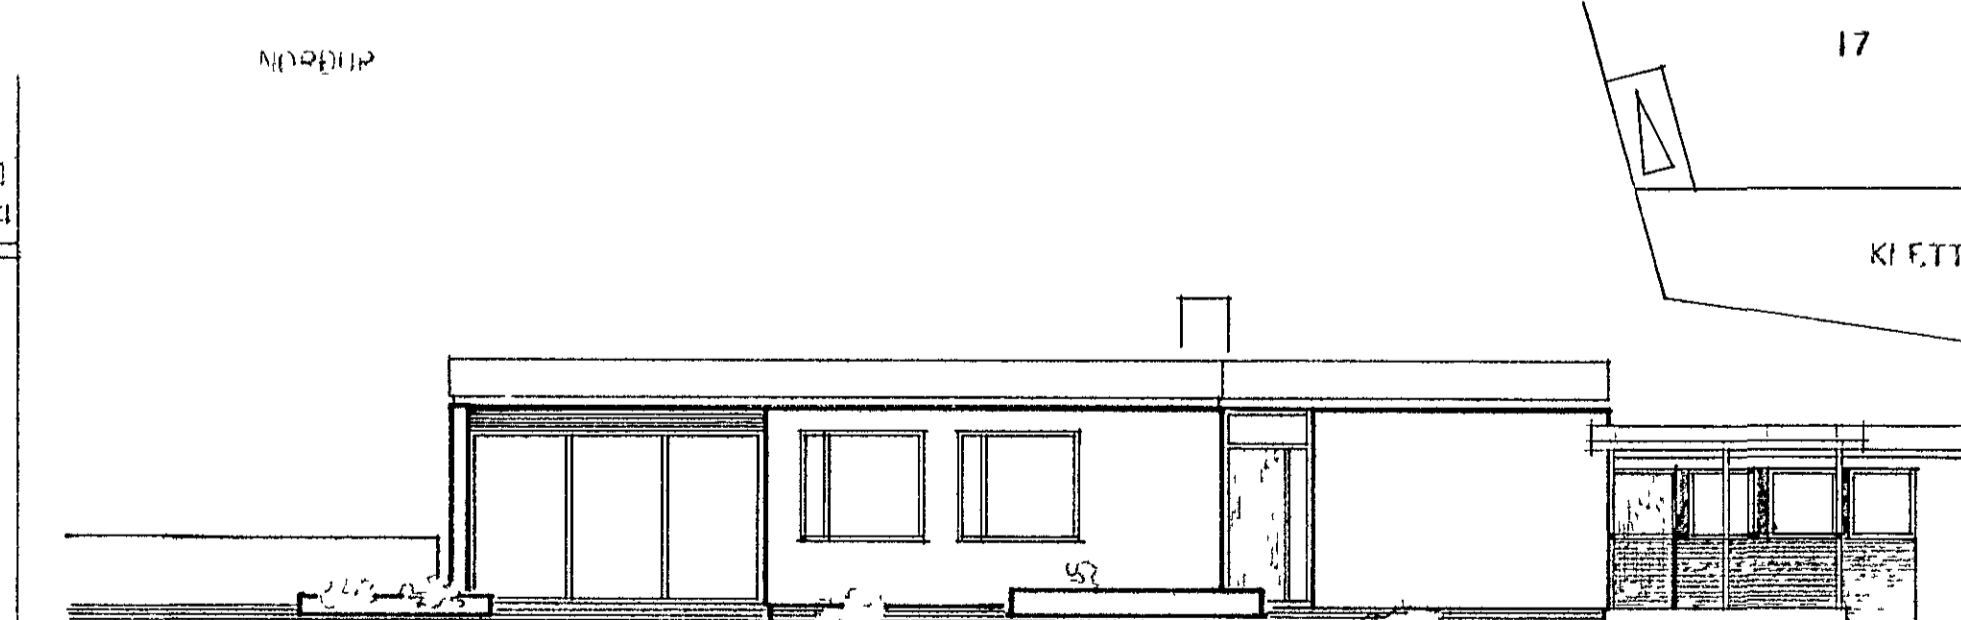
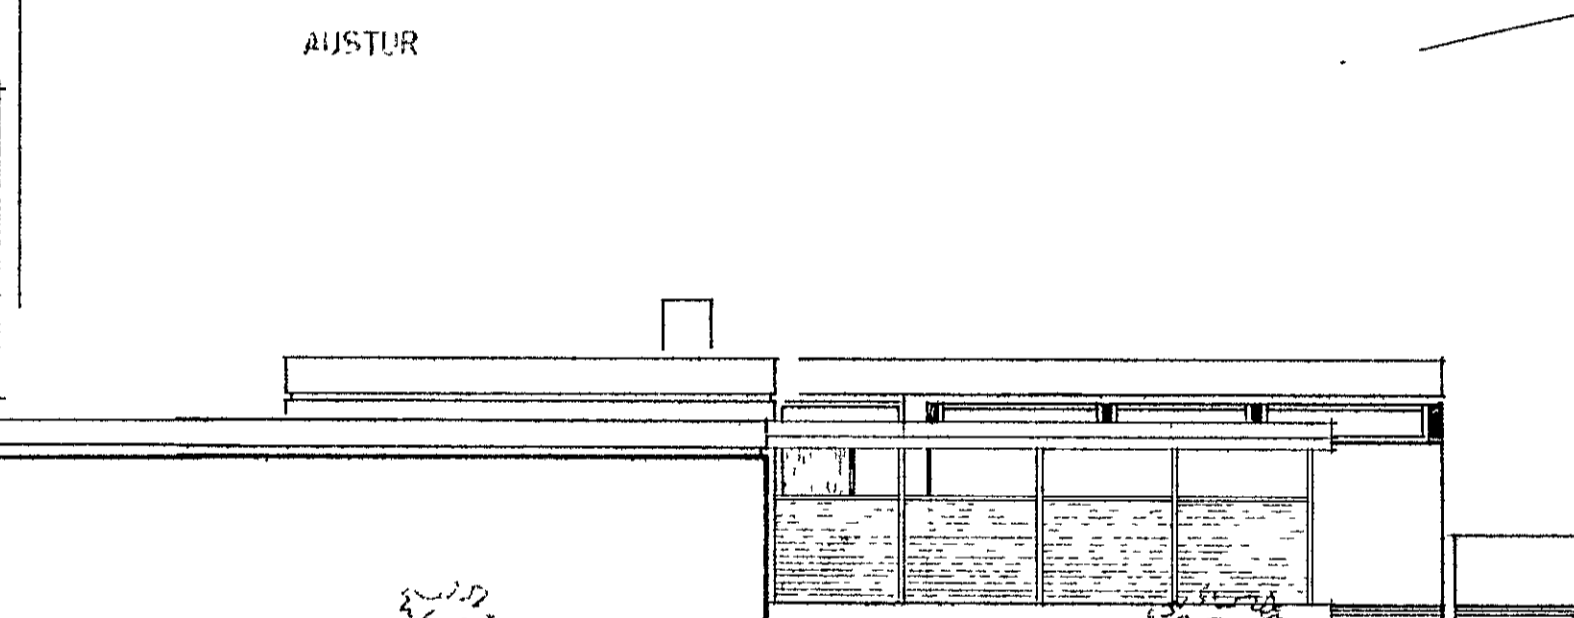
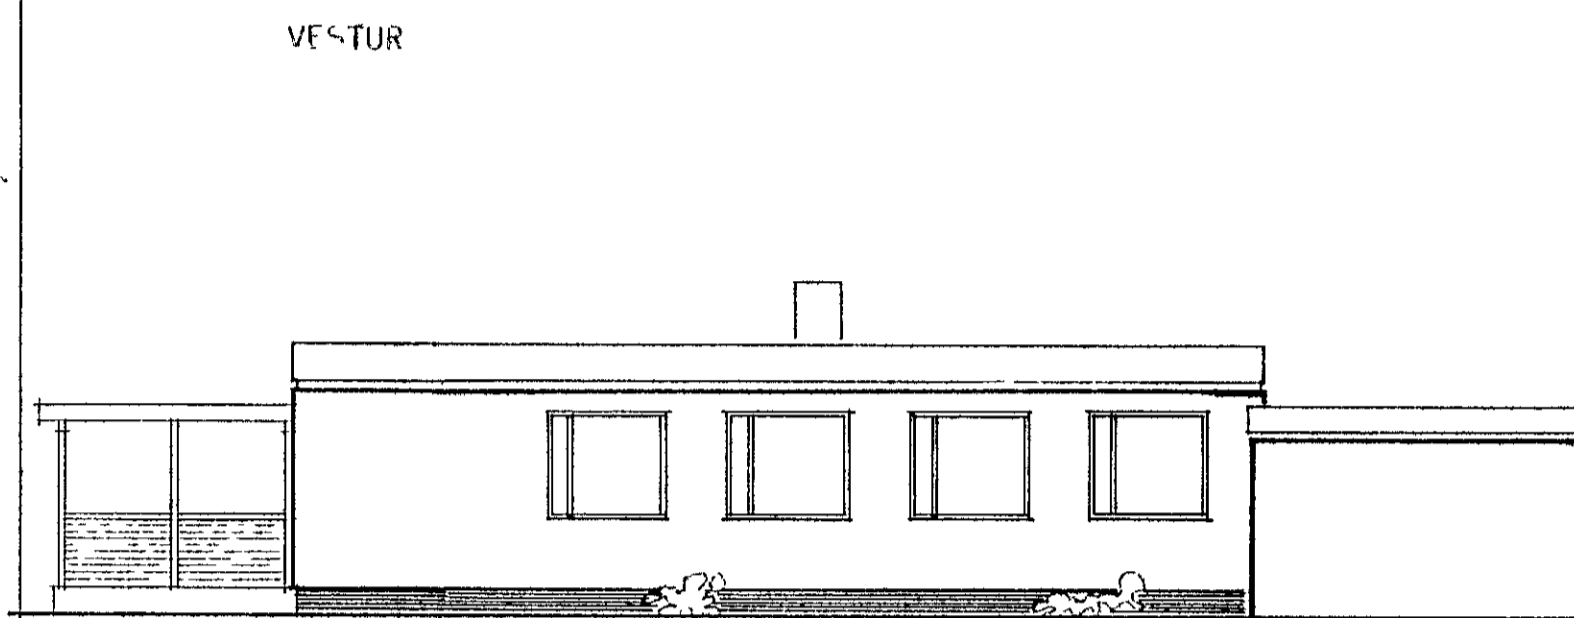
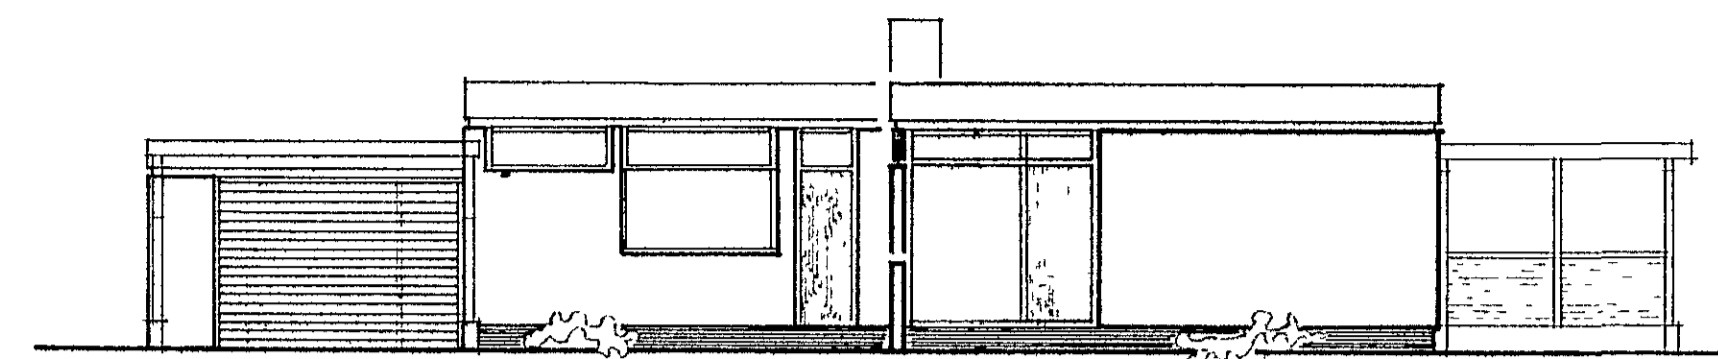
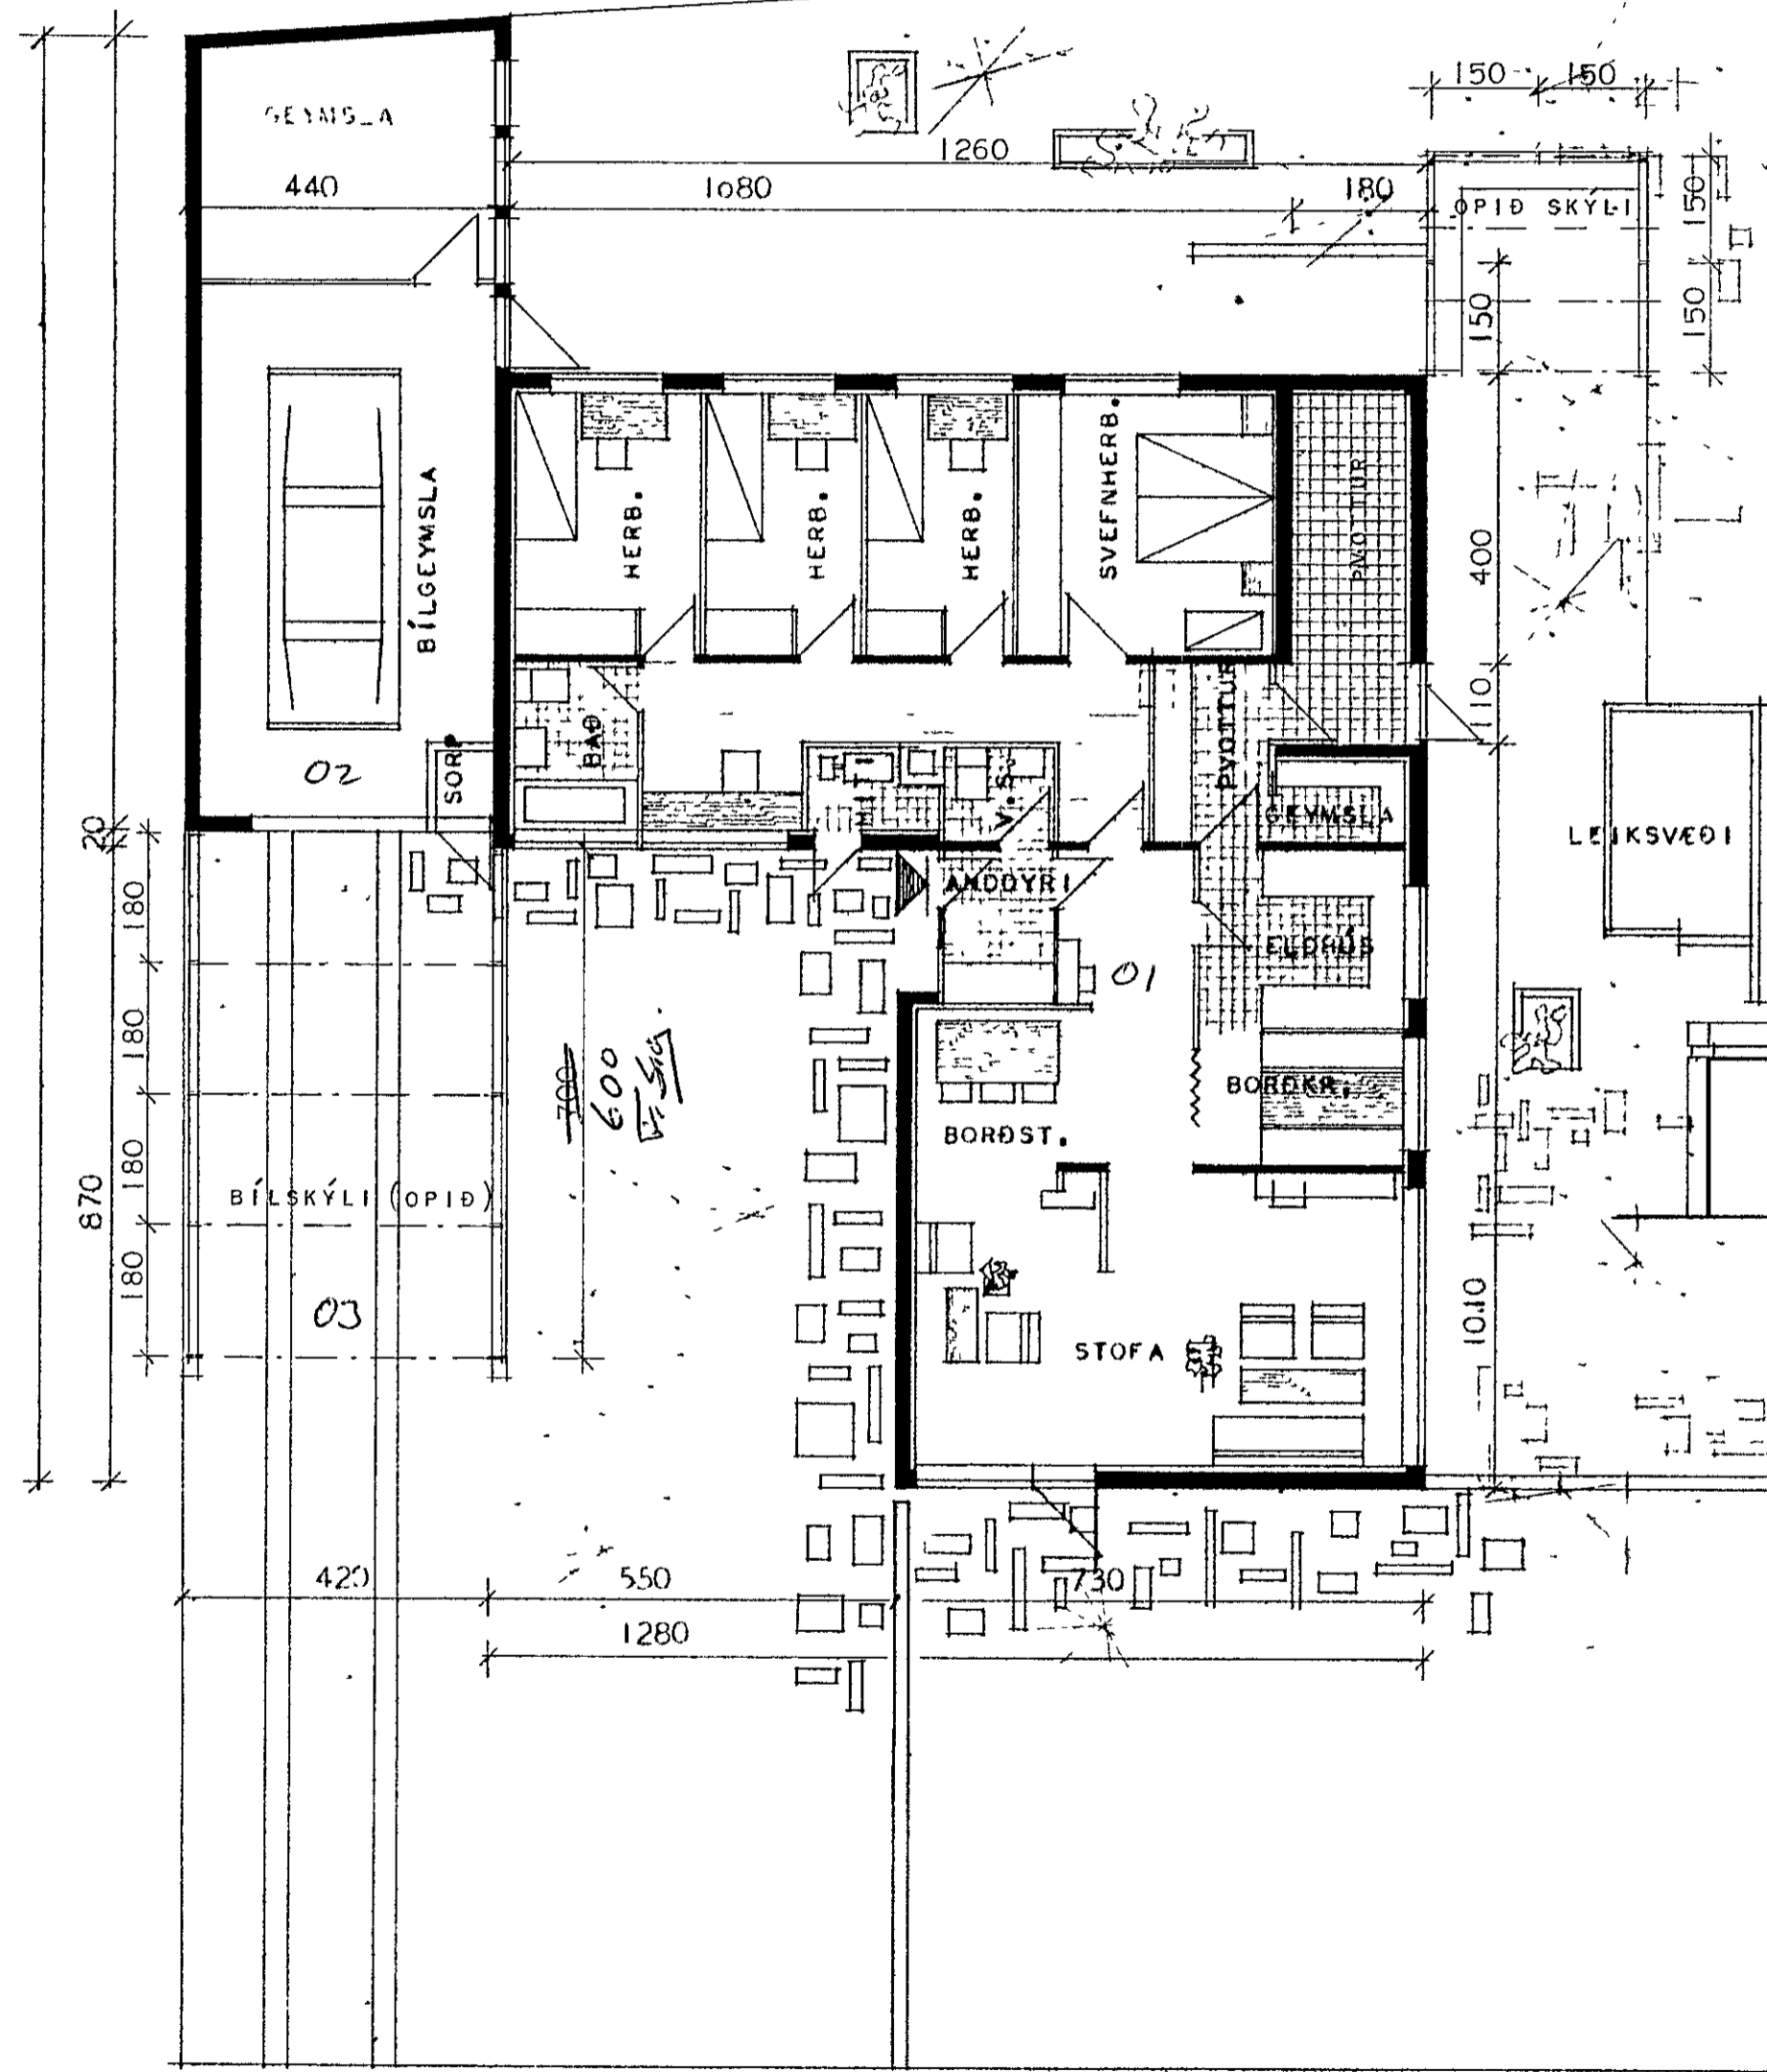


5200-0190 01
02
03

Samþykkt á fundi bygginga-
nefndar þ. 30.6.1982
BYGGINGAÞULLIRÚÐIN
Í HAFNAFIRÐI

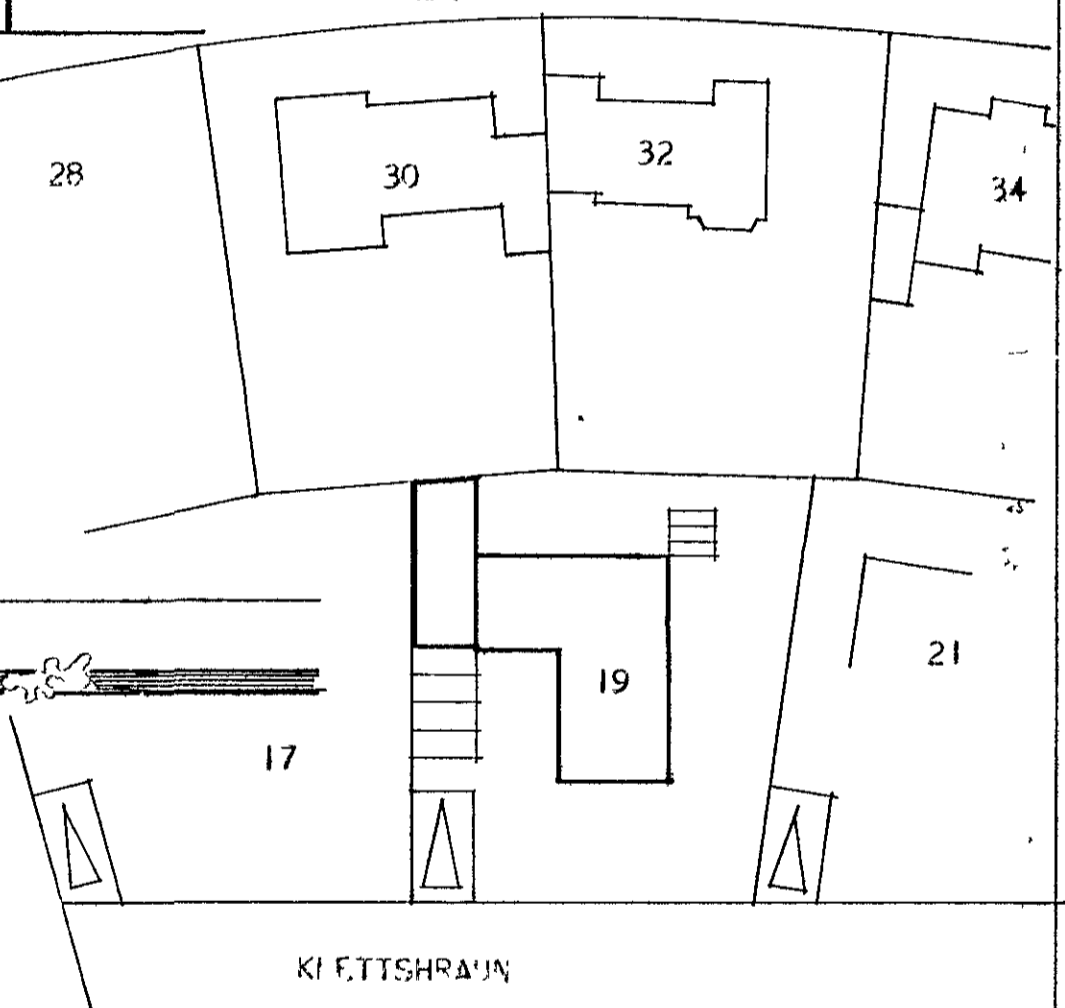

BRÚTTOFLATARMÁL (BÚÐARHÜSS) --- 145,2 m²
NETTOFLATARMÁL (BÚÐARHÜSS) --- 128,7 m²

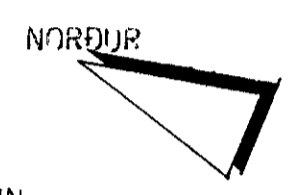

AFSTÖÐLUNYND MÁL 1:500
BREYTT Í JÚNÍ 1982 JF

GRUNNMYND

HÚSNÆÐISMÁLASTOFNUN RÍKISINS	
GRUNNMYND OG ÚTLITSMYNDR	EINBYLISHÚS
MÁL 1:100	VERK NR. 67 B
	BLAD NR. 1 NOV. 1963
HILMAR ÓLAFSSON	<i>M. A. Sveinsson</i>