




GRUNNMÝND 1:50

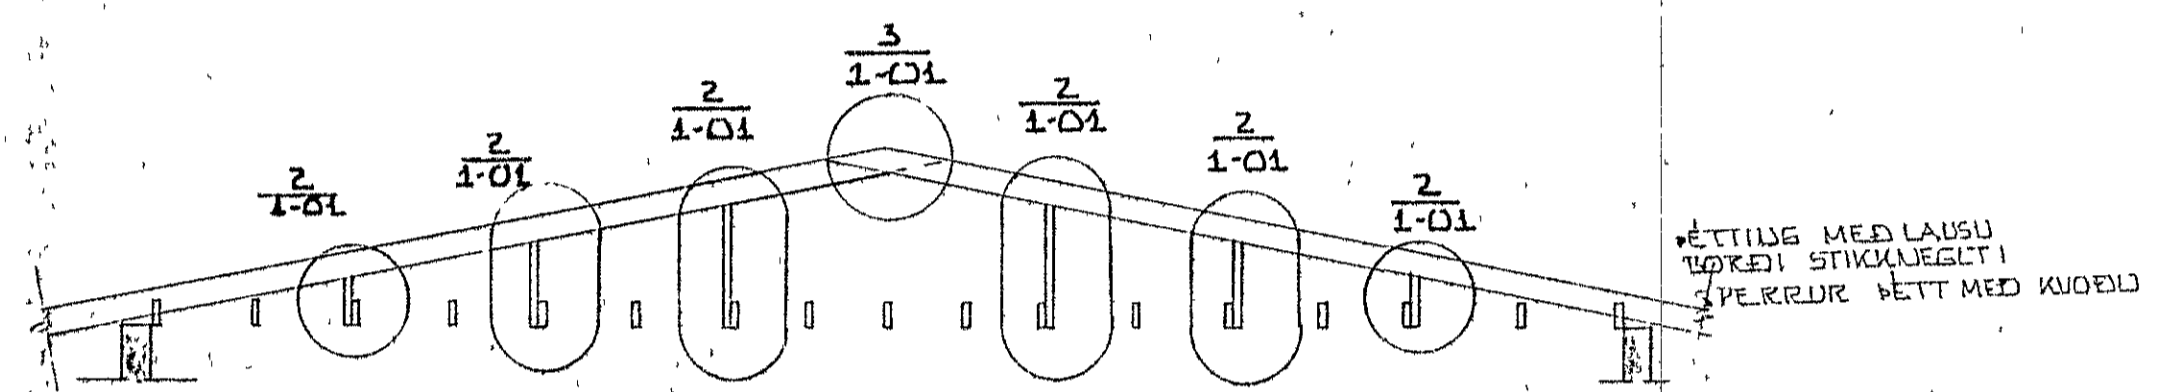

SNID 1-1 1:50
1-01

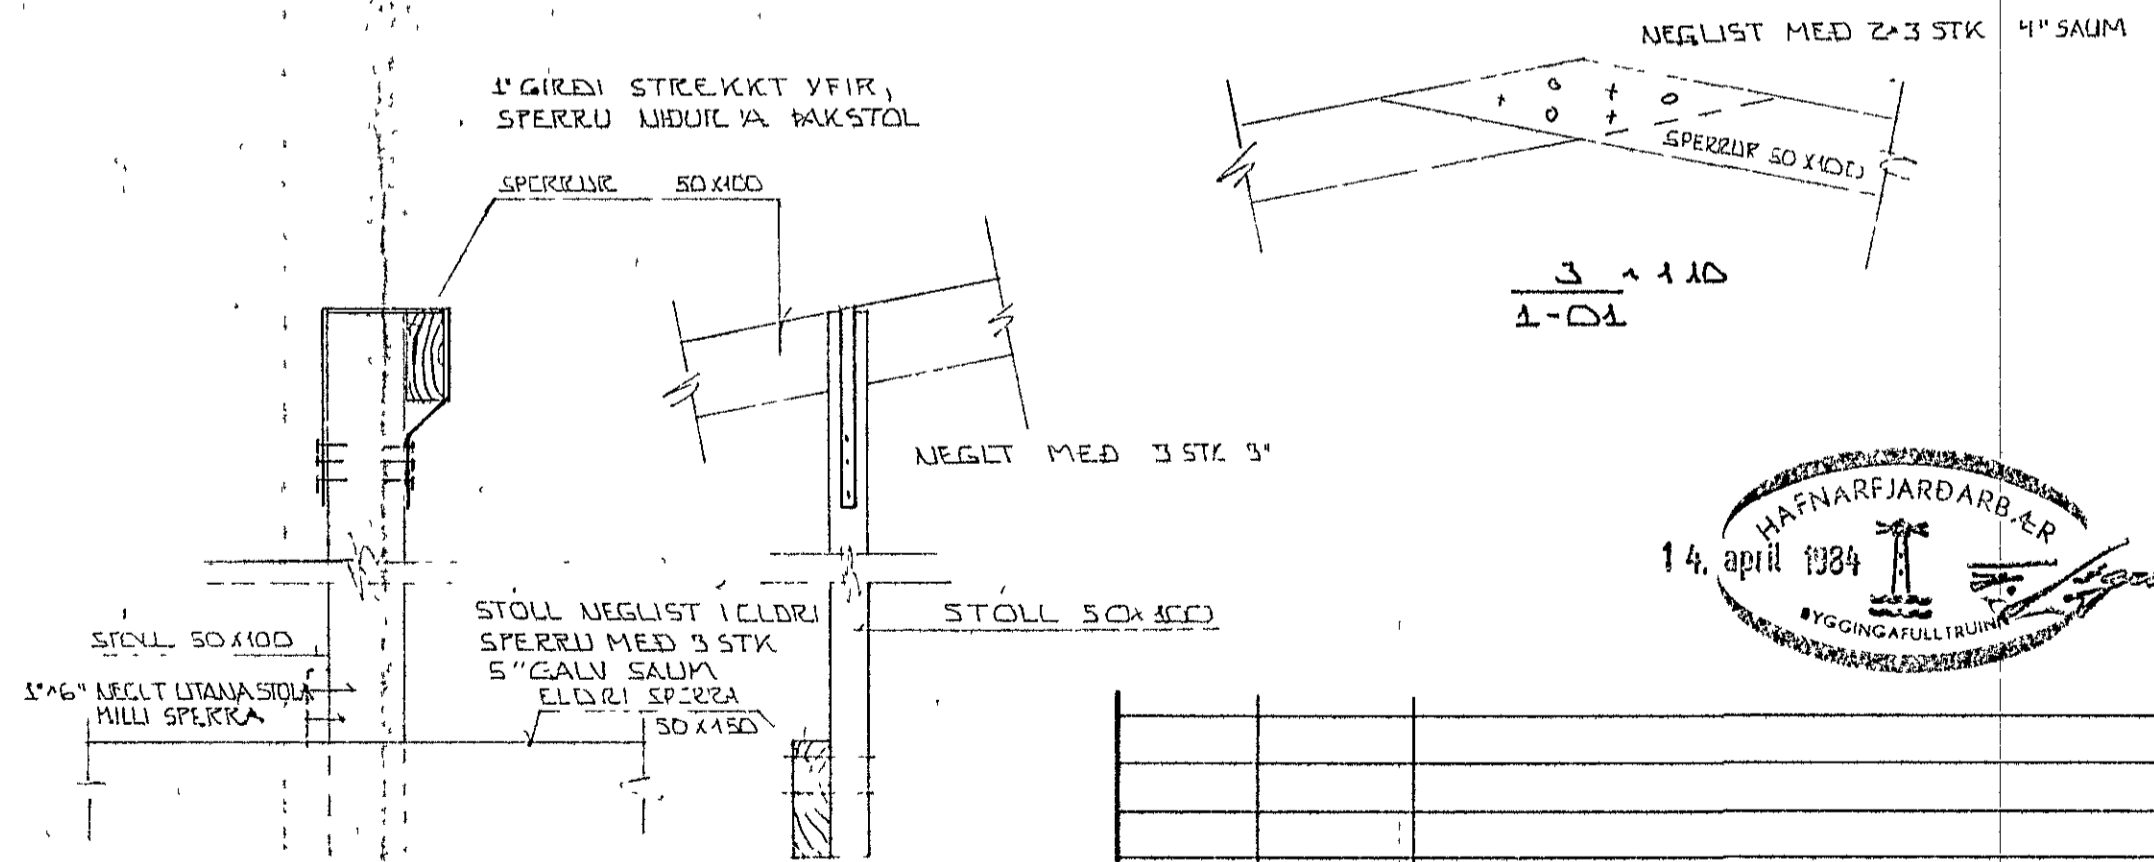

2 1:10
1-01

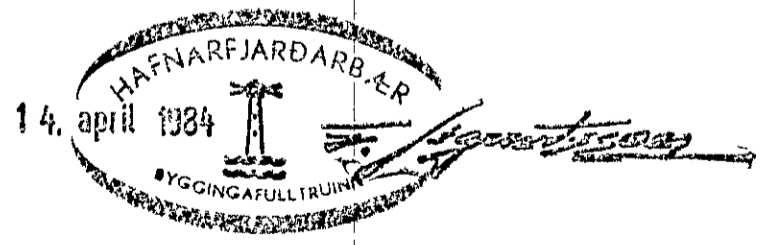

BR NR	DAGS	EÐLI	BREYTINGAR	SIGN
JKLETTAHRKAUN 21 HAFNARFJÖRÐI				DAGS
BREYTING Á ÞAKI BILGEYMSLU				APRÍL 84
MÆLIKV. 1:50 1:10				HANNAÐ
SIGURÐUR ÞORLEIFSSON TEKNIFRÆÐINGUR F.T.F.I				TEIKNADSL.
STRANDGÖTU 11 HAFNARFJÖRÐI SÍMI 54751				VERK NR.
				8410
				BLAD NR