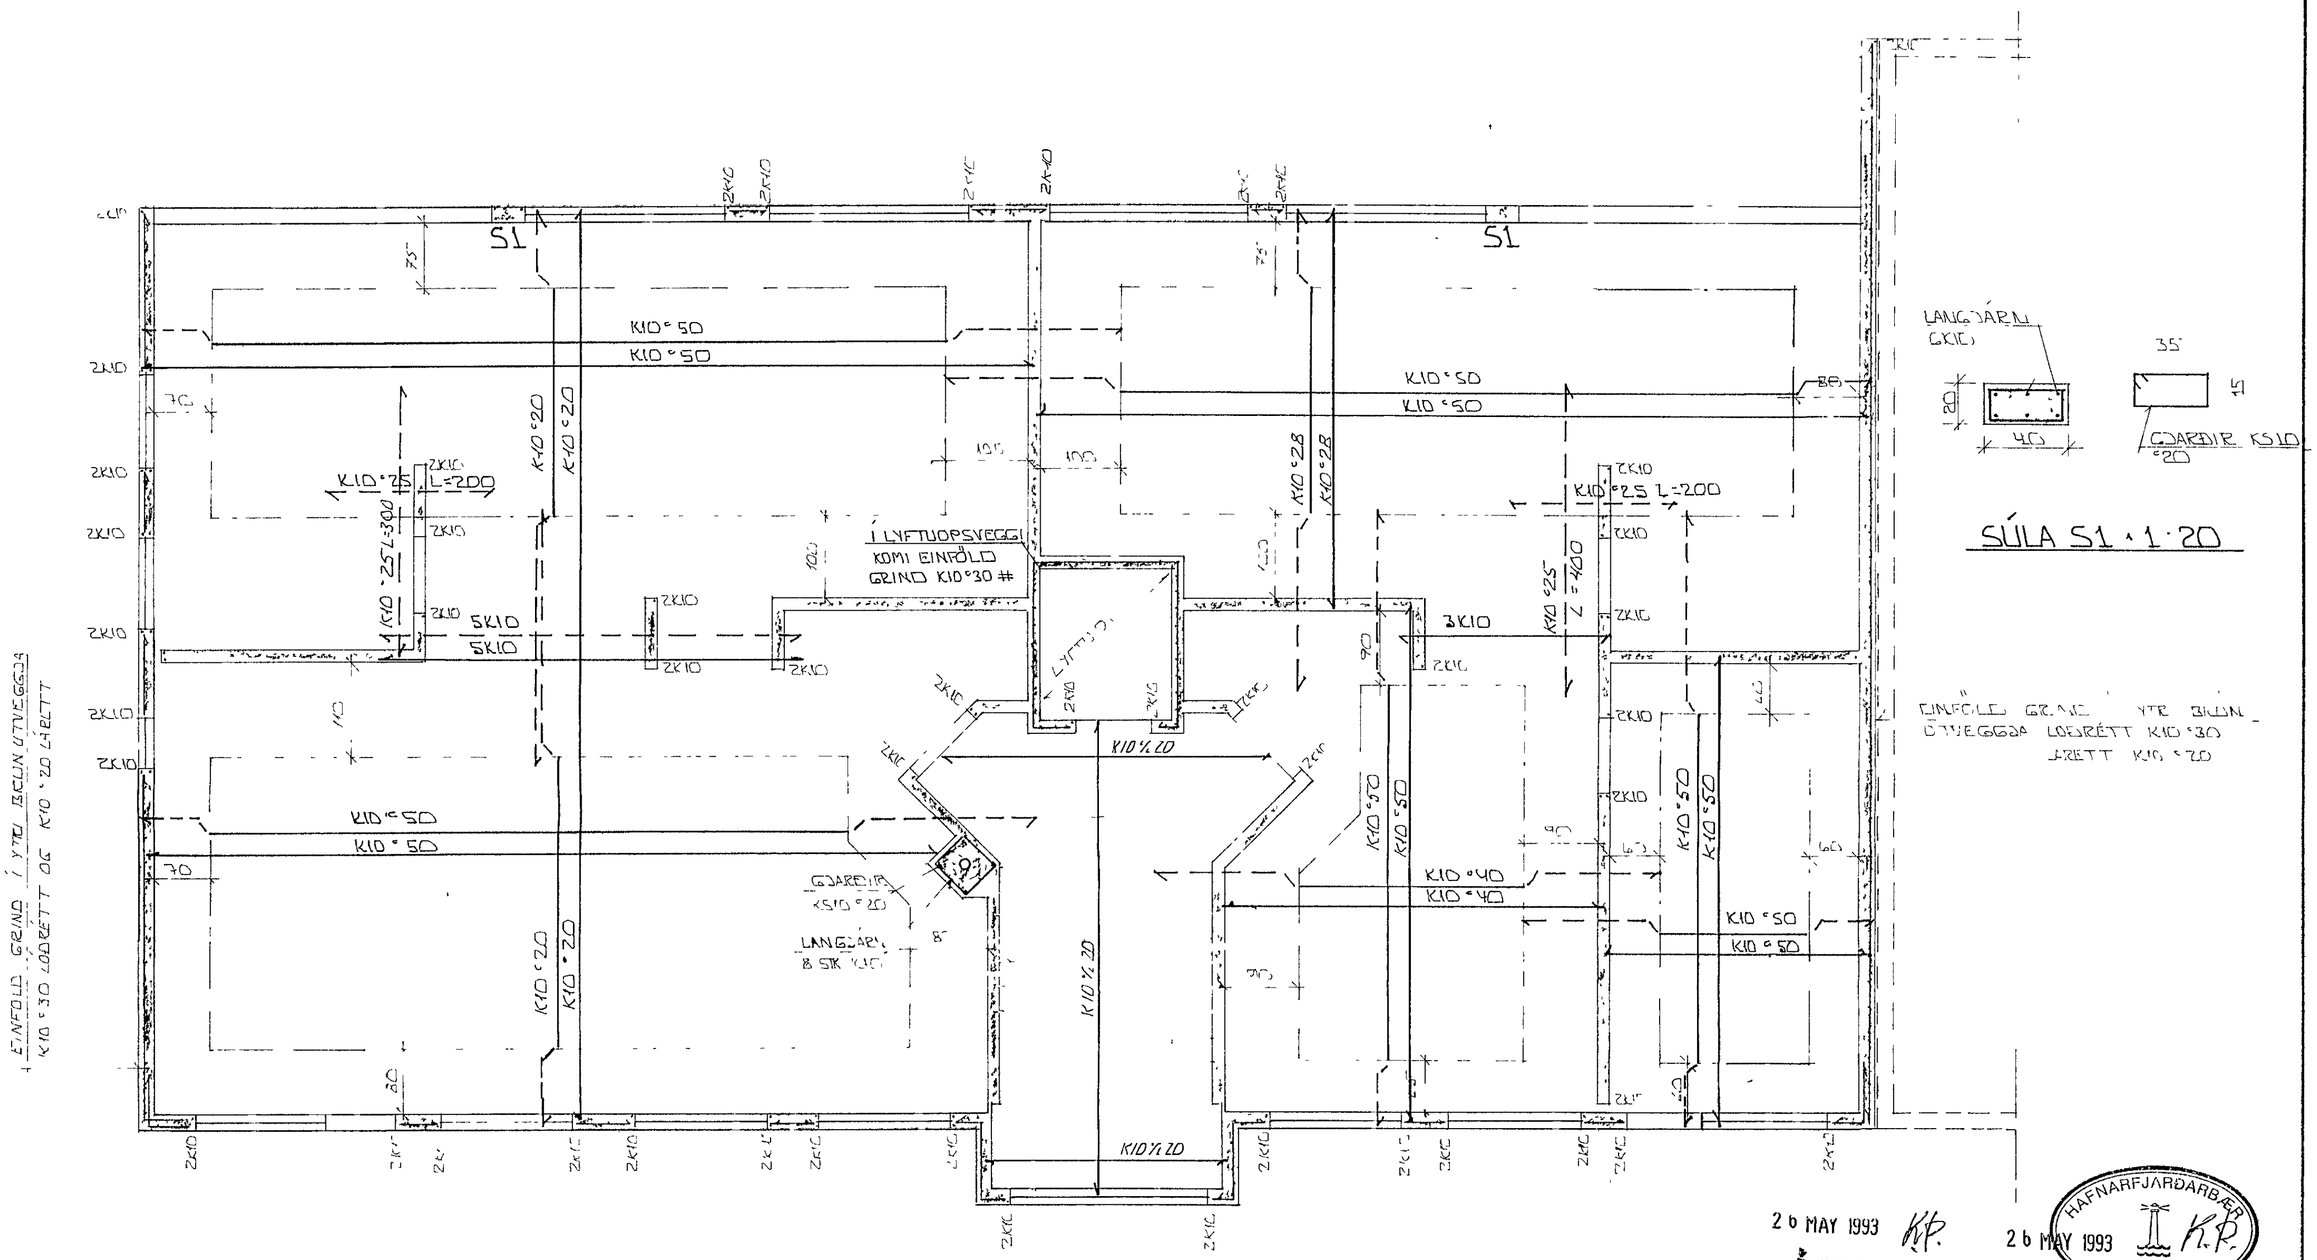

SÚLA S1 · 1 · 20

GRUNNMYND · 1 · 50

STEYPA

S > 250
VS ≤ 0.5
LOFT ≥ 6 %
SEMENT ≥ 300 KG/M³

SKÝRINGAR

ALMENNAR SKÝRINGAR SJÁ BL NR 1-01
SLÍÐ SJÁ BL NR 1-09

26 MAY 1993 K.P.

26 MAY 1993 K.P.

HAFNARFJARÐARBÆR BYGGINGAFULLTRÚINN

ÁSKILIÐ, ELDRI TEIKNING ÓGILD

BR NR	DAGS	EÐLI BREYTINGAR	SIGN
01	26 05 93	PLATA YFIR STIGAGANG	ÓI

KLAPPARHOLT 12 HAFNARFIRÐI

BEYÐING VEGGJA Í HÆÐAR
BEYÐING PLÖTU YFIR Í HÆÐ - SÚLA

MÆLIKV. 1 1 50 · 1 20

DAGS ÁG '92
HANNAÐ ÓI
TEIKNAÐ ÓI
VERK NR 9112

SIGURÐUR ÞORLEIFSSON TÆKNIFRÆÐINGUR FTTFI
STRANDGÖTU 11 HAFNARFIRÐI SÍMI 54751/54255

BLAÐ NR 1-08