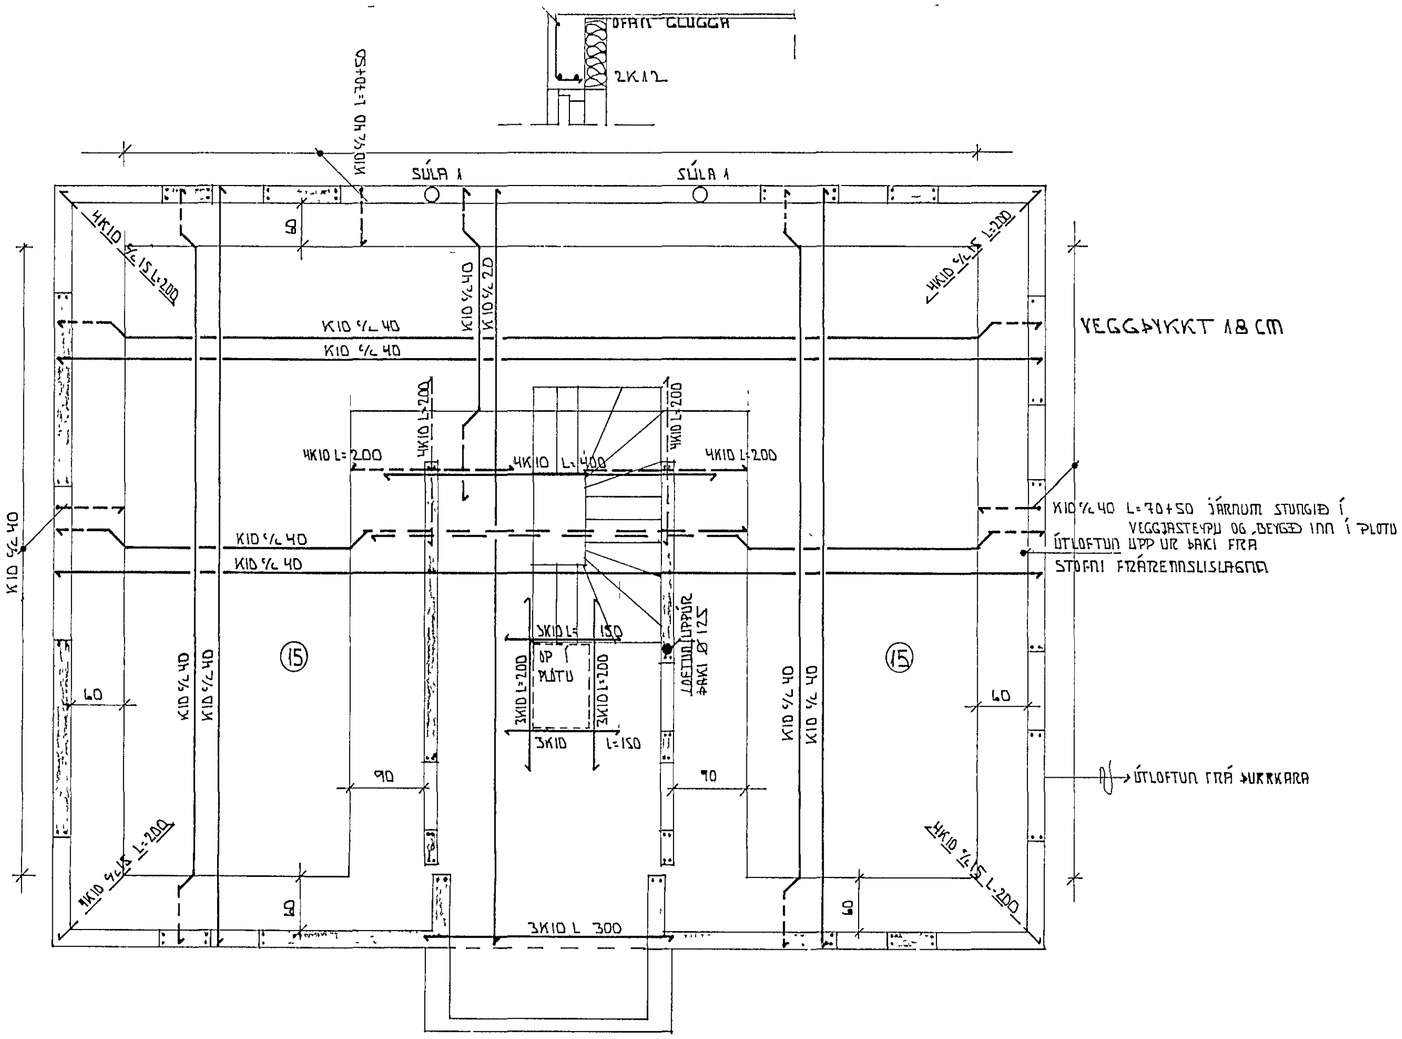

SKÝRINGAR

STEINSTEYPA Í ÚTVEGGI ER S-250
STEINSTEYPA Í INNVEGGI OG GÓLFPLÖTUR ER S-200.
STEINSTEYPA SKAL UPPFYLLA KRÖFUR ÍST 9, ÍST 10, ÍST 14 OG BYGGINGAREGLUGERÐAR.

K 10, MERKIR KAMBSTÁL KS 40.
SKEYTILENGD K 10 ER 60 cm
STEYPUHULA Á JÁRN Í ÚTBRÚN ÚTVEGGJA SKAL VERA 4 cm.
JÁRNAGRIND Í INNVEGGJUM SKAL STAÐSETT Í MIÐJUM VEGG.
JÁRNAGRINDUR OG JÁRN SKAL STAÐSETJA MEÐ ÞARTILGERÐUM FJARLÆGÐAR-KLOSSUM.

JÁRNBENDING ÚTVEGGJA OG INNVEGGJA ER K 10 c/c 25 LÓÐRÉTT OG LÁRÉTT.

UNDIR, UPPMEÐ OG YFIR ALLA GLUGGA, HURÐIR OG ÖNNUR MÚROP SKAL SETJA 2 K 12 NEMA ANNAÐ SÉ TEKIÐ FRAM. JÁRN SKAL NÁ 50 cm. ÚTFYRIR OP

Í ÖLL STEYPUSKIL SKAL SETJA TENGIJÁRN K 10 c/c 25 LENGD 100 cm.

MÁLSETNINGAR ERU Í cm.
HÆÐARKÓTAR ERU Í m., OG GEFNIR UPP Á FULLFRÁGENGIN GÓLF.
ÞVERMÁL JÁRNA ERU Í mm.
c/c MERKIR MIÐJU Á MIÐJU.

_____ MERKIR JÁRN Í NEÐRI BRÚN PLÖTU.

- - - - - - - - - - - - - - MERKIR JÁRN Í EFRI BRÚN PLÖTU.

(15) MERKIR PLÖTUÞYKKT.

ÁLAGSFORSENDUR.
NOTÁLAG 150 KP/fm.
INNVEGGIR 100 KP/fm.
SNJÓÁLAG 100 KP/fm.
SVALIR 200 KP/fm.
SVALIR, LÍNULEGT ÁLAG 100 KP/m.

HAFNARFJARÐARBÆR
11 JÚN 1991
BYGGINGAFULLTRÚINN

STAÐSETNING VEGGRAUFA, STOKKA, GÓLFNIÐURFALLA, LOFTRÁSA, ÚTLOFTUN FRÁ ÞURRKARA, SJÁ TEIKNINGAR ....

SJÁ TEIKNINGAR B-1,B-2, B-4

KLAPPARHOLT 5. HAFNARFIRÐI	MARS 1991
JÁRN Í PLÖTU YFIR EFRI HÆÐ	MÆLIKVARÐI 1:50
TÆKNIÞJÓNUSTA SVEINS KARLSSONAR TFÍ BÆJARHRAUNI 2 220 HAFNARFJÖRÐUR 91-653045	TEIKNING B - 3