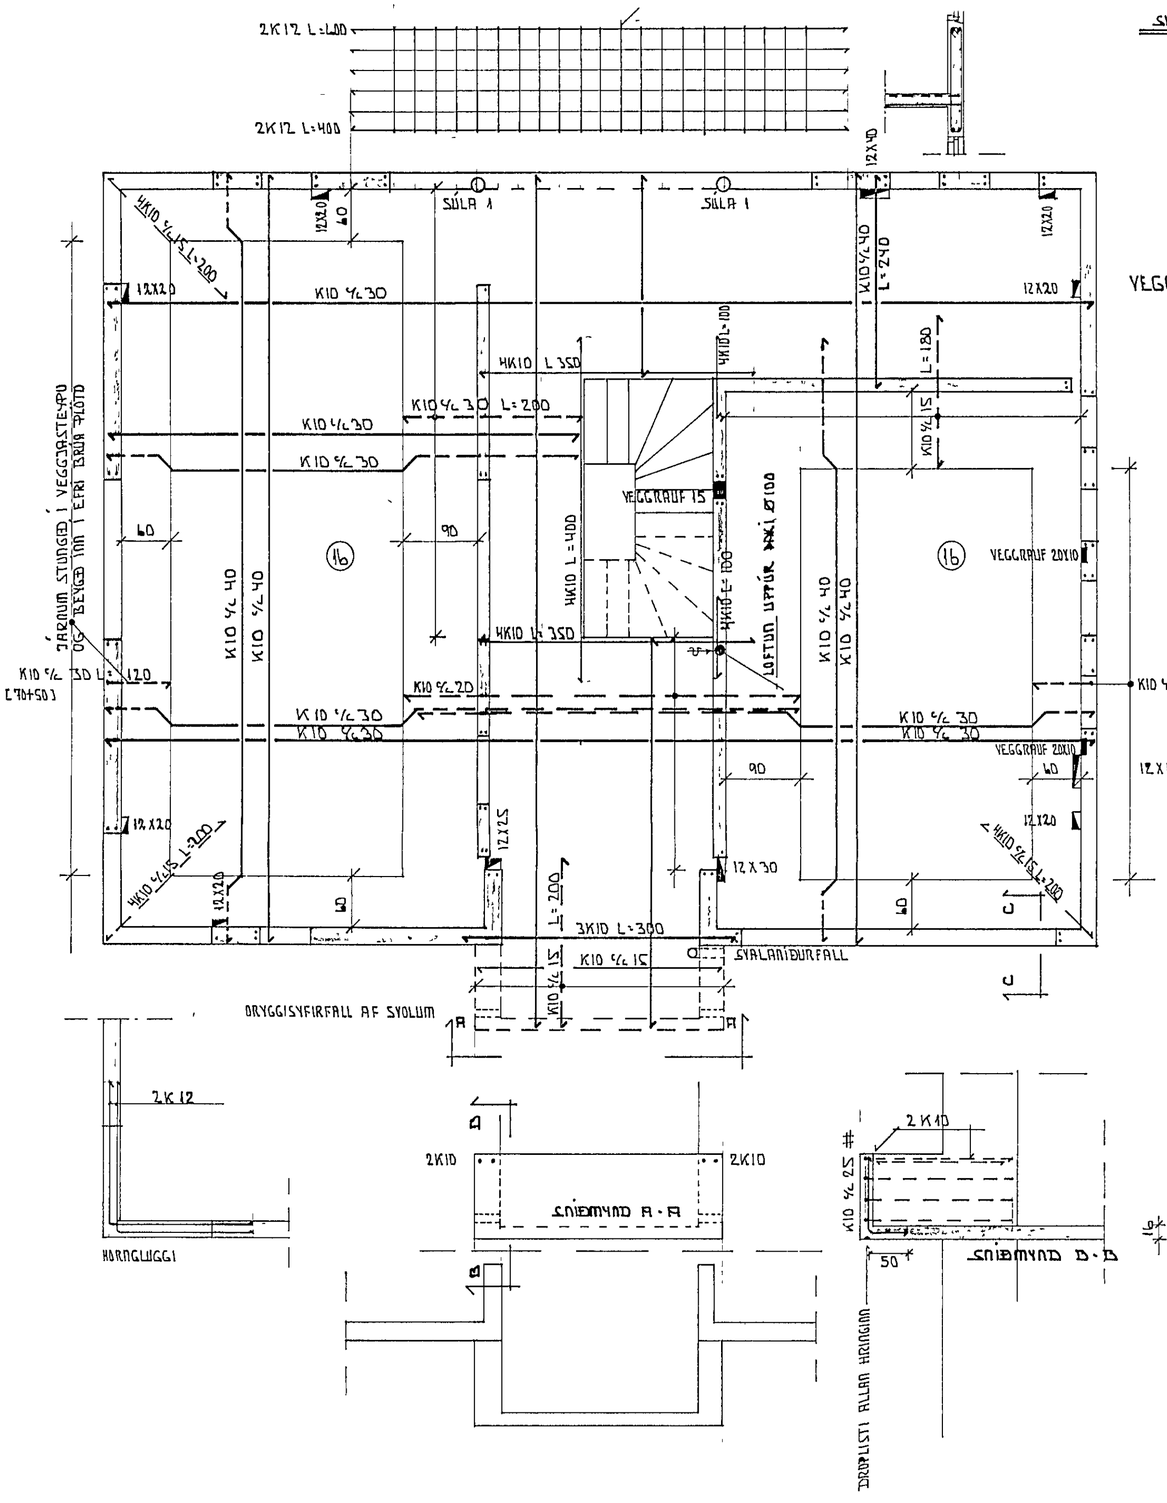


SÚLA 1 SJÁ SÉRTEIKNINGU ARKITEKTS

4K10 L=240
LYKKJUR K10 ⌀/⌀20 ÚTANMÁL 12 CM

VEGGÞYKKT 18 CM

## SKÝRINGAR

STEINSTEYPA Í ÚTVEGGI ER S-250
STEINSTEYPA Í INNVEGGI OG GÓLFPLÖTUR ER S-200.
STEINSTEYPA SKAL UPPFYLLA KRÖFUR ÍST 9, ÍST 10, ÍST 14 OG BYGGINGAREGLUGERÐAR.

K 10, MERKIR KAMBSTÁL KS 40.
SKEYTILENGD K 10 ER 60 cm.
STEYPUHULA Á JÁRN Í ÚTBRÚN ÚTVEGGJA SKAL VERA 4 cm.
JÁRNAGRIND Í INNVEGGJUM SKAL STAÐSETT Í MIÐJUM VEGG.
JÁRNAGRINDUR OG JÁRN SKAL STAÐSETJA MEÐ ÞARTILGERÐUM FJARLÆGÐARKLOSSUM.

JÁRNBENDING ÚTVEGGJA OG INNVEGGJA ER K 10 c/c 25 LÓÐRÉTT OG LÁRÉTT.

UNDIR, UPPMEÐ OG YFIR ALLA GLUGGA, HURÐIR OG ÖNNUR MÚROP SKAL SETJA 2 K 12 NEMA ANNAÐ SÉ TEKIÐ FRAM. JÁRN SKAL NÁ 50 cm. ÚTFYRIR OP.

Í ÖLL STEYPUSKIL SKAL SETJA TENGIJÁRN K 10 c/c 25 LENGD 100 cm.

MÁLSETNINGAR ERU Í cm.
HÆÐARKÓTAR ERU Í m., OG GEFNIR UPP Á FULLFRÁGENGIN GÓLF.
ÞVERMÁL JÁRNA ERU Í mm.
c/c MERKIR MIÐJU Á MIÐJU.

——————→ MERKIR JÁRN Í NEÐRI BRÚN PLÖTU.

- - - - - - - - - - - - → MERKIR JÁRN Í EFRI BRÚN PLÖTU.

(16) MERKIR PLÖTUÞYKKT.

ÁLAGSFORSENDUR.
NOTÁLAG 150 KP/fm
INNVEGGIR 100 KP/fm.
SNJÓÁLAG 100 KP/fm.
SVALIR 200 KP/fm.
SVALIR, LÍNULEGT ÁLAG 100 KP/m

HAFNARFJARÐARBÆR
11 JUN 1991
BYGGINGADEILD

SJÁ TEIKNINGAR B-1, B-3, B-4

| | |
|---|---|
| KLAPPARHOLT 5 HAFNARFIRÐI | MARS 1991 |
| JÁRN Í PLÖTU YFIR FYRSTU HÆÐ | MÆLIKVARÐI 1:50 |
| TÆKNIÞJÓNUSTA SVEINS KARLSSONAR TFÍ<br>~~BÆJARHRAUNI 12~~ 220 HAFNARFIRÐUR 91-653045 | TEIKNING B - 2 |