

SKYRINGAR

ALLT LÍFRÉNT EFTIR SKAL FJARLÆGT OG GRAFID SKAL NIDUR A FASTAN BOTN. Fyllingarefni innan í og umhverfis súkkla skal vera frosterítt efni og þjappað í mest 30 cm lögum og bleytt. Dýpt súkkla a fyllingu má vera 80-120 cm. Þar sem súkkla standa a klöpp er lagmarksdýpt súkkla 30 cm og skal tekid tillit til frarennslis og regnvatnslagna. Mesta reiknad alag fra súkklum er 0.33 MN/fm (3.3 kg/fcm). MIDAD ER VID AD SÚKKLAR STANDI A KLÖPP.

ALAGSFORSENDUR.

SNJÓALAG	100.0 KG/fm
NOTALAG	150.0 KG/fm
LÆTTIR INNVEGGIR	100.0 KG/fm
VINDALAG SAMKVÆMT ÍST	12.3


STEINSTEYPA í SÚKKLA, PLÖTUR OG INNVEGGI SKAL VERA S-200, EN STEINSTEYPA í ÚTVEGGI SKAL VERA S-250 STEINSTEYPA SKAL UPPEFYLLA KRÖPUM BYGGINGAREGLUGERDAR, ÍST 9 OG ÍST 10. K 10 MERKIR KAMBSTAL KS 40 OG SKAL SKEYTI LENGÐ JARNA VERA 60 cm.

ÞAR SEM EINHLEIDA FYLING KEMUR AD KJALLARAVEGGJUM SKAL SETJA JARNA GRIND VID INNRI BRUN VEGGJA, K10 c/c 30cm LÖÐRÉTT OG K10 c/c 25cm LÆRÉTT. SAMA JARNAGRIND KOMI VID ÚTBRUN ALLRA ÚTVEGGJA. í STEINSTEYPTA INNVEGGI KOMI EINFÖLD JARNAGRIND K10 c/c 30cm LÖÐRÉTT OG LÆRÉTT. STEYPUHULA A JARN VID ÚTBRUN ÚTVEGGJA SKAL VERA 4 cm, EN 1 cm VID INNRI BRUN ÚTVEGGJA OG VEGGJA SEM JARDFYLING KEMUR AD. JARN SKAL STADSETJA MED ÞAR TILGERÐUM FJARLÆGDARKLOSSUM. UPPMED OG UNDIR ALLA GLUGGA, HURDIR OG ÖNNUR MÖRÖP SKAL SETJA 4 K12 NEMA ANNAD SE TEKID FRAM. JARN SKULU NA 50 cm ÚTFYRIR OP. í ÖLL STEYPUKIL SKAL SETJA TENGIJARN K10 c/c 30cm, LENGÐ 100 cm. JARNMÖSKVI í PLÖTU A FYLINGU ER K 10 c/c 30.

ADUR EN Fyllt ER AD SÚKKLUM EDA KJALLARAVEGGJUM SKAL HÖGGVA TENGIJARN 1.5 cm INN í VEGG OG HOLUFYLLA MED MURBLÖNDU, 1:2. A SÚKKLA OG VEGGPLETI SEM FARA UNDIR JURD SKAL BERA BIK A ADUR EN Fyllt ER AD SÚKKLUM OG VEGGJUM.

ALLAR MALSETNINGAR ERU í cm. HÉÐARKÓTAR ERU GEFNIR UPP í METRUM OG A FULLFRAGENGIN GOLF.

EINANGRUN UNDIR BOTNPLÖTU SKAL VERA 7.5 cm POLYSTYREN, ÞETTLEIKI 25.0 KG/rúmm, EDA SAMBÆRILEGT. EINANGRUN ÚTVEGGJA SKAL VERA 10 cm POLYSTYREN, MURHÖDAD ÞAK SKAL EINANGRA MED 20 cm STEINULL, LÖGD A STEYPTA LOFTPLÖTU.

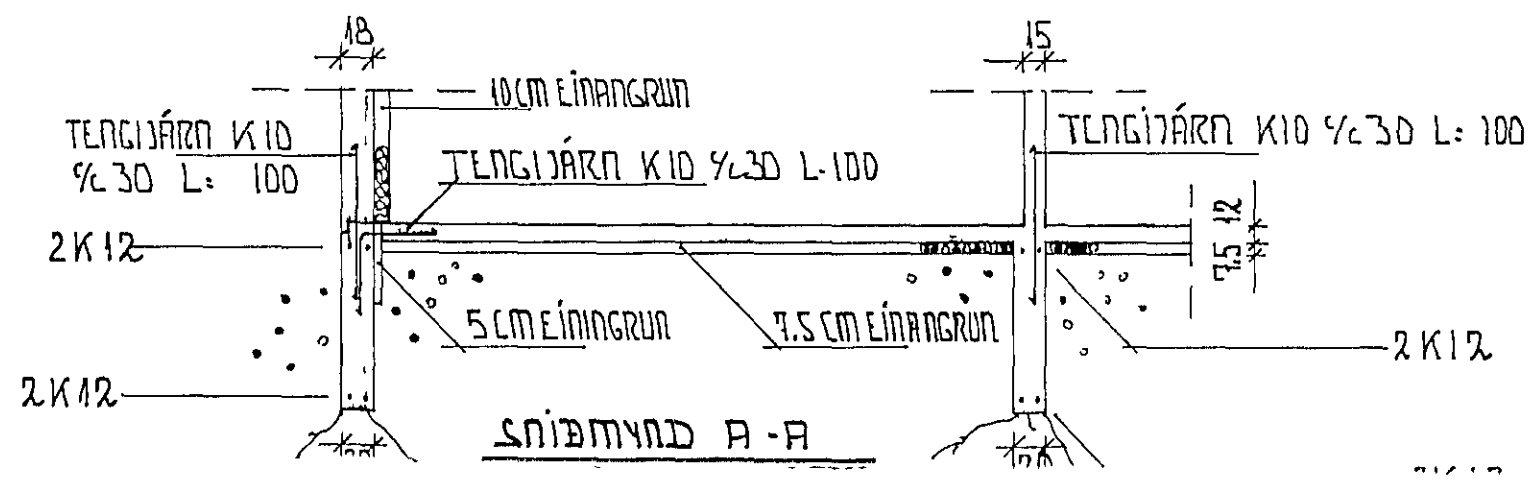

GÓLFNÍÐURFÖLL. SJÁ LAGNATEIKNINGAR

TEKNIÞJÓNUSTA SVEINS KARLSSONAR TFÍ
 HAFNARFJÓRÐUR 2 220 HAFNARFJÓRÐUR 91-653045

KLAPPARHOLT 5. HAFNARFIRDI 11 JUN 1991

UNDIRSTÖÐUR, GRUNNMYND OG SNID

TEIKNING B-1