



SNÍÐMYND C-C

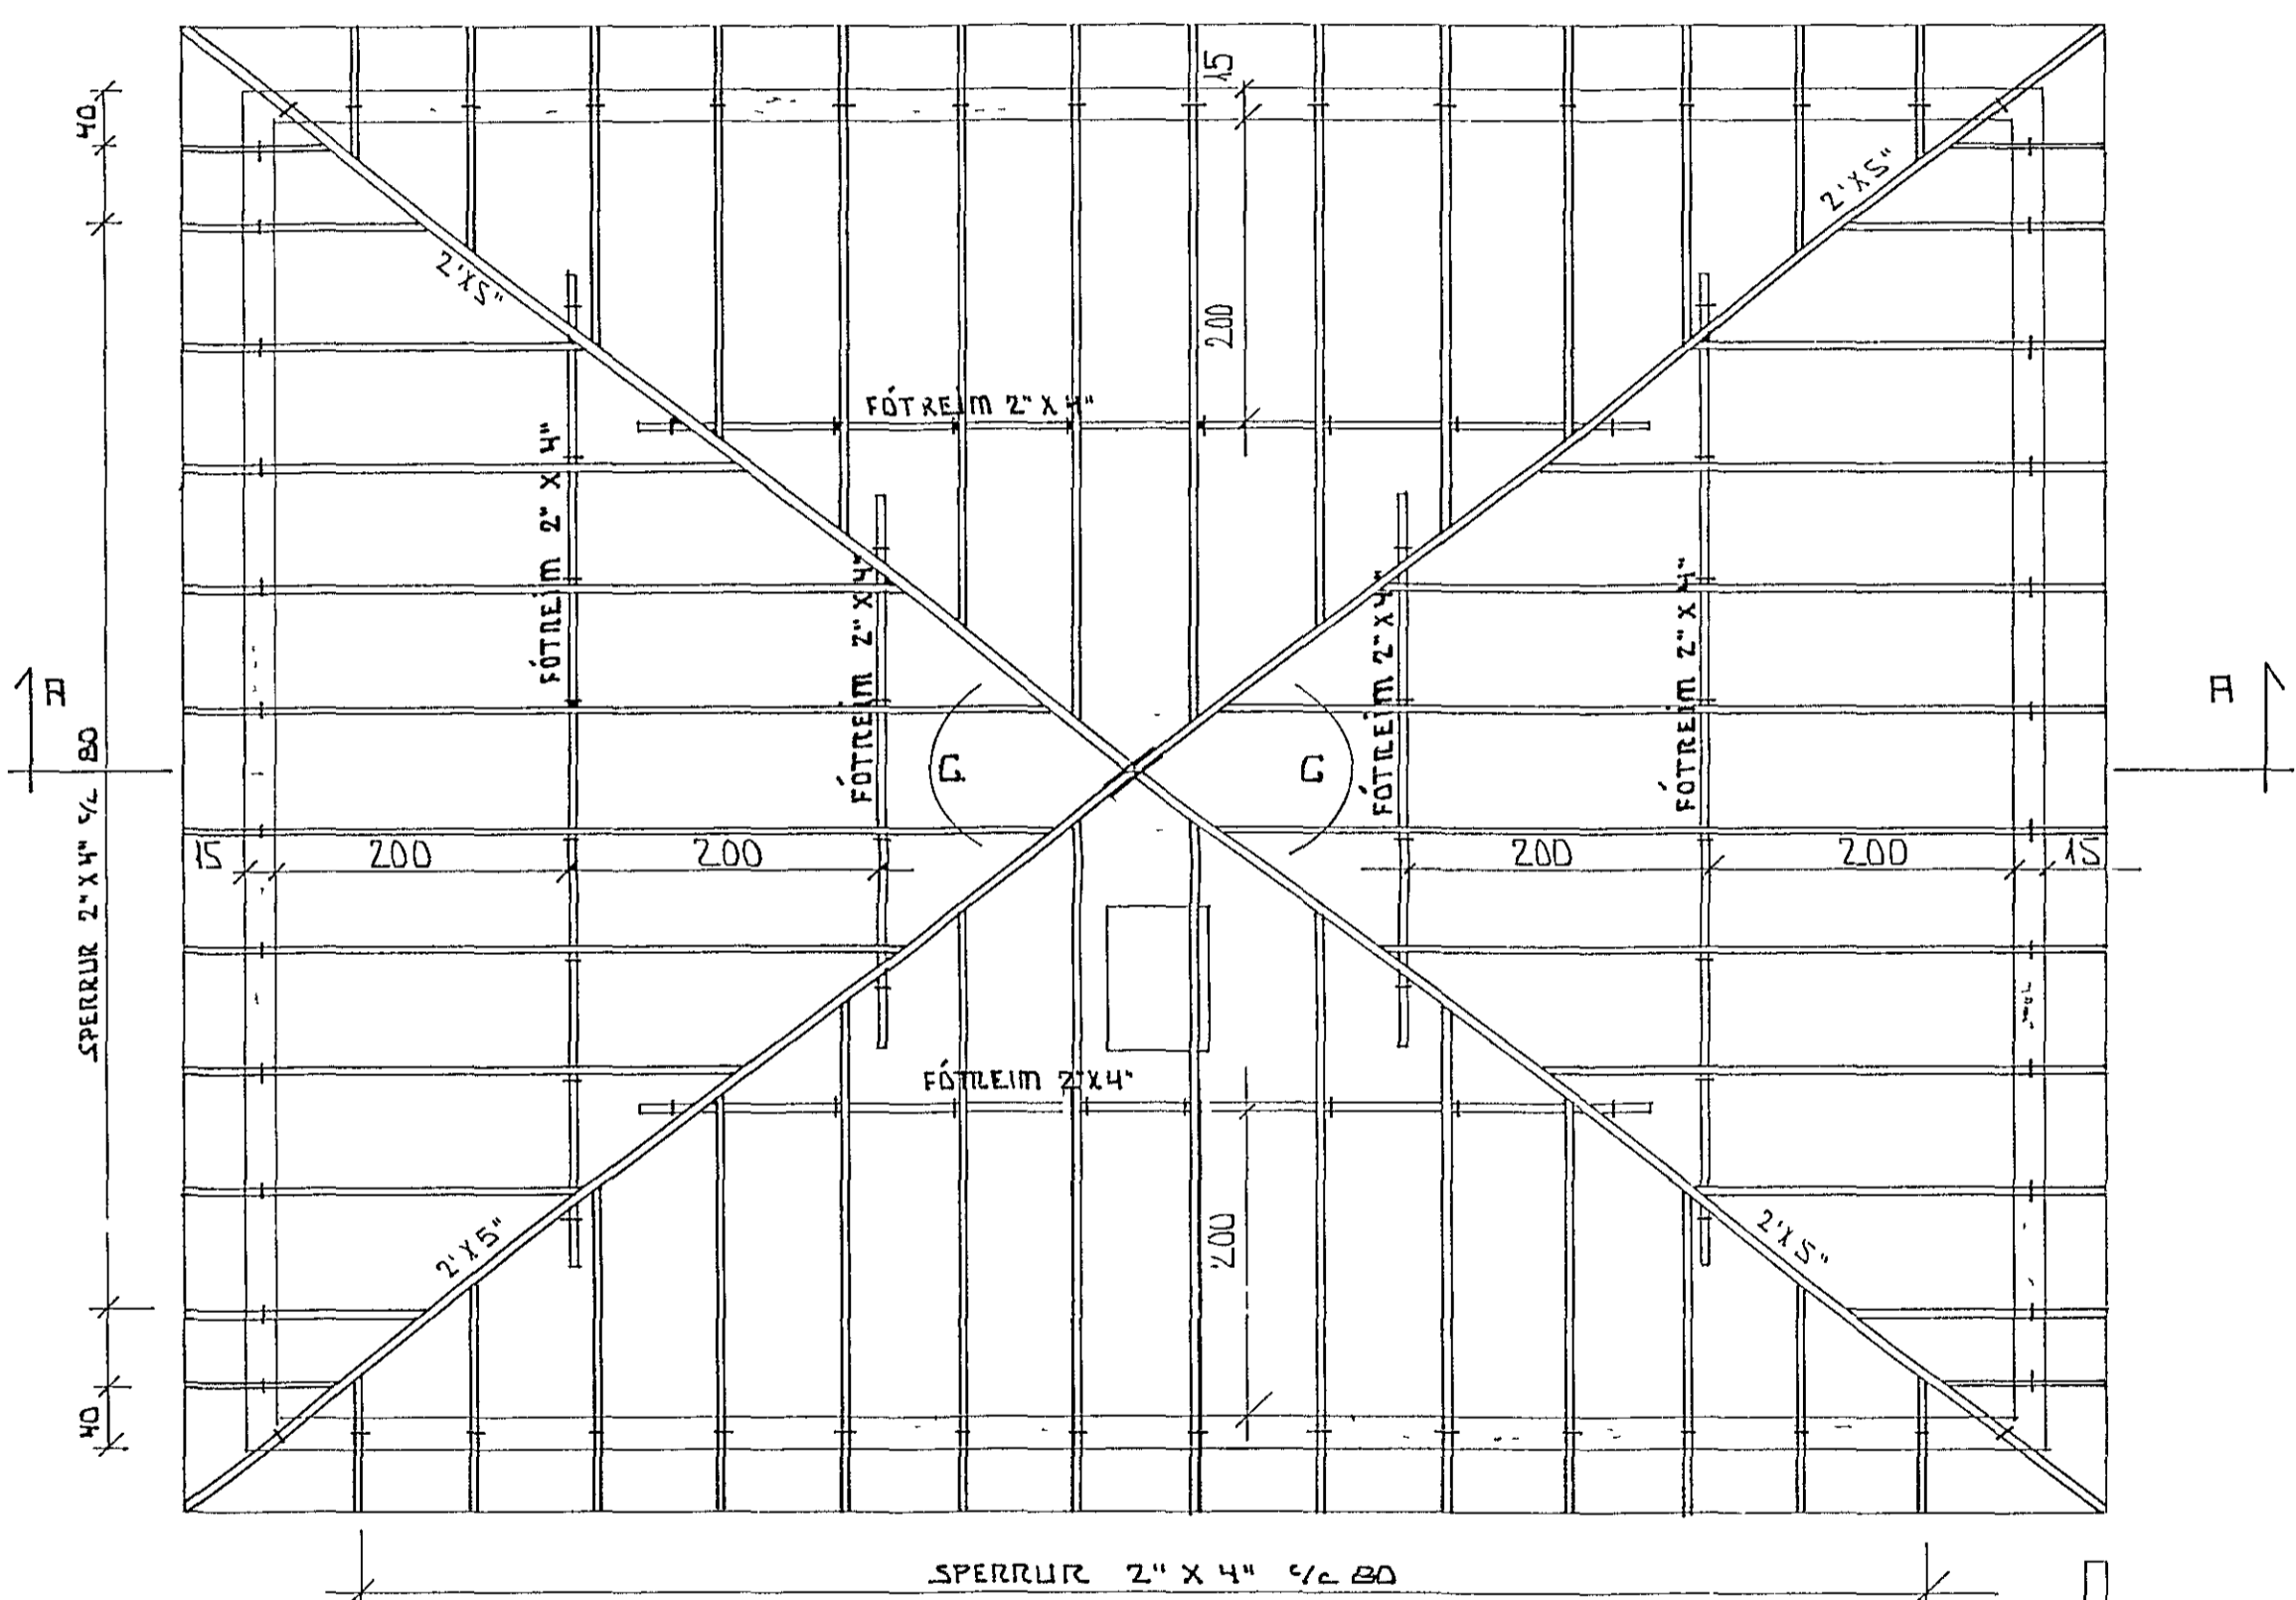


SPERRUR 2" X 4" 1/2 B0

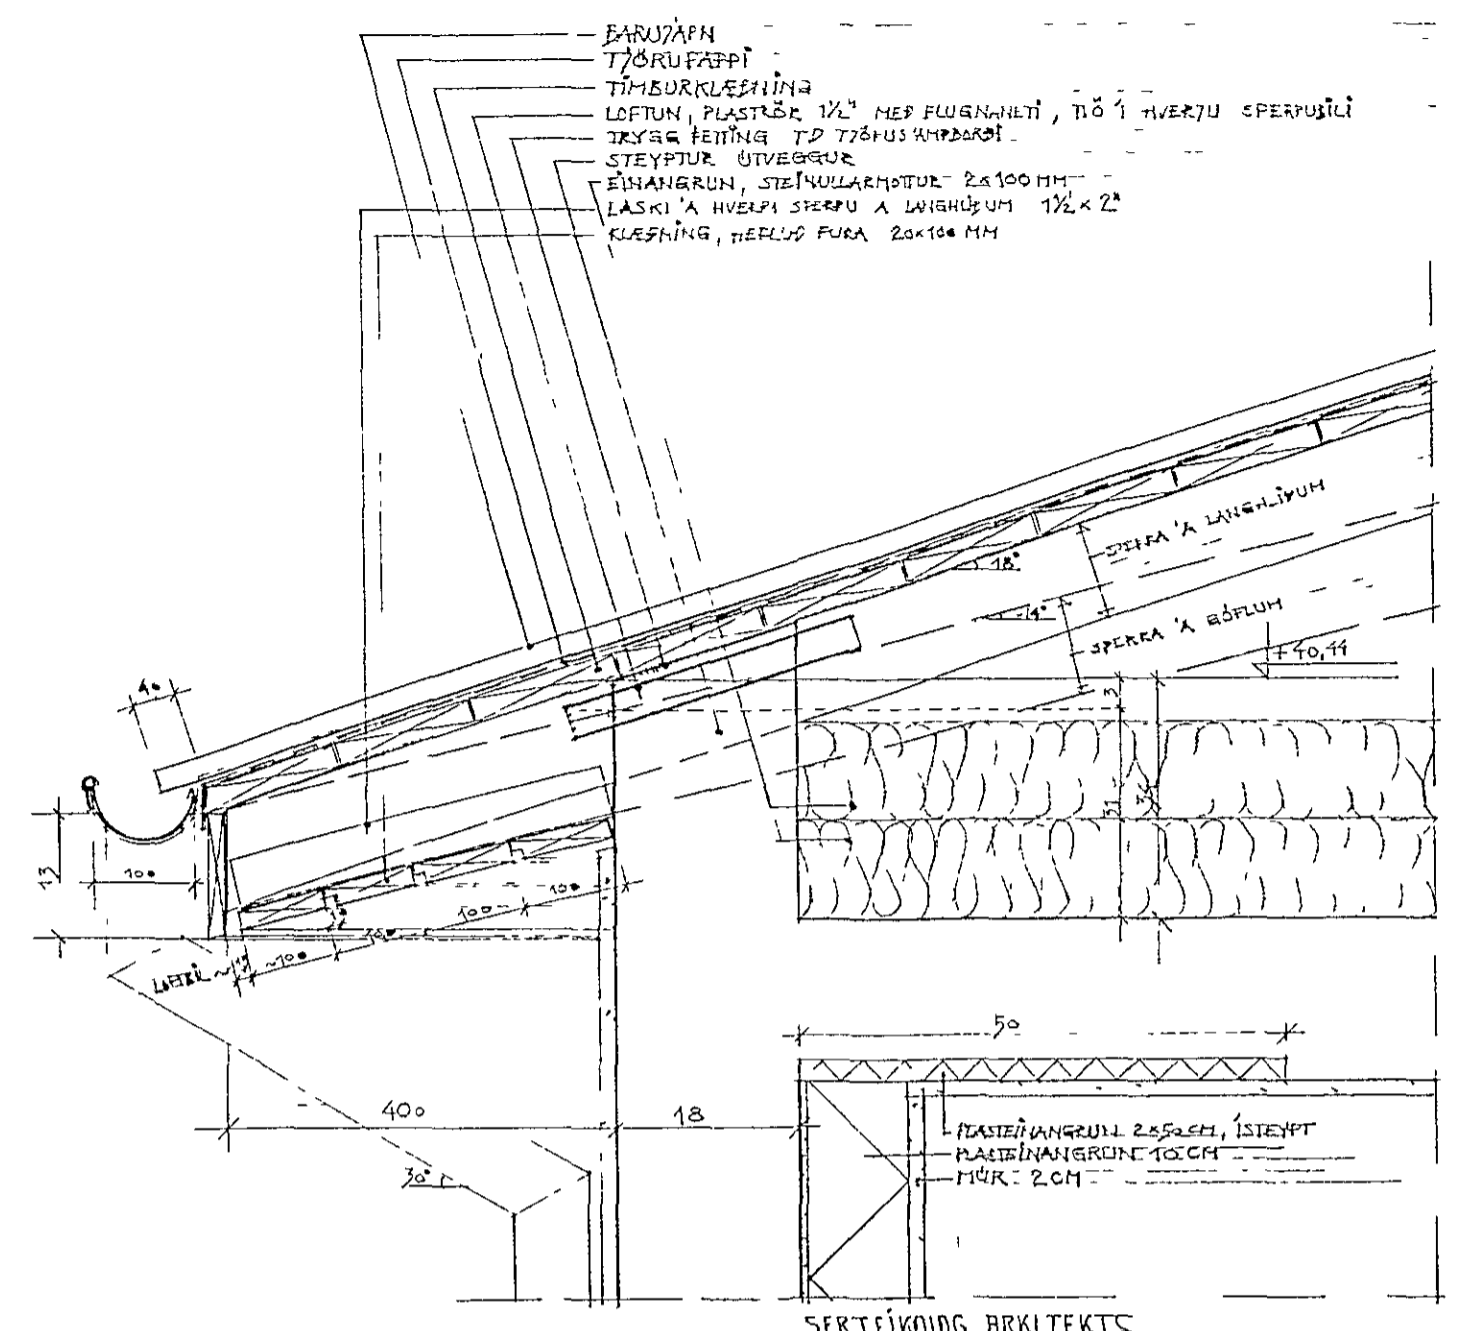


SERTEIKNING ARKITEKTS

21 OCT 1991

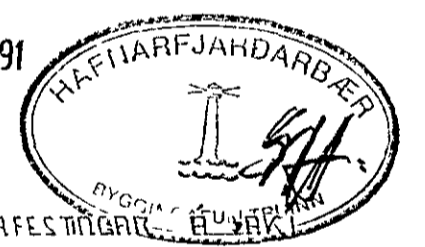

TEIKNINGU DREYTT 18 10 1991 BOLTRAFESTINGAR- SKÝRINGAR

ALLAR MÁLSETNINGAR ERU GEFNAR Í CM.
 HÆÐARKÖTAR ERU Í MÆTRUM
 TIMBUR Í SPERRUR ER T20
 ÞAK ER HEILKLETT MED 1" X 6" BORDUM NEGLING SKAL VERA 3 STK 3" SAUMUR Í HVERT BORD PR SPERRU ÞAR SEM NAGLARADIR ÞAKJARNNEGLINGAR ERU ANNARS SKAL NEGLA KLÆDNINGU MED 2 STK 3" SAUM Í HVERT BORD PR SPERRU
 LÍMTRÉ ER T-30
 ALLAR FESTINGAR SKULU VERA GALVANISERADAR.
 ALLT TIMBUR SEM LEGGST AD EDA Í STEINSTEYPU SKAL FÚAVERJA MED C-TOX EDA SAMBÆRILEGU, TVÆR UMFERDIR SPERRUENDA SKAL FÚAVERJA MINNST 20 CM INN FYRIR VEGG.
 ÞAK SKAL EINANGRA MED 20 CM EINANGRUN (STEINULL, LÉTTULL).
 RAKAVARNARLAG SKAL VERA POLPLAST EDA STERKUR ALPAPPÍR MED RAKAÖTSTÖÐU YFIR 500 PAM FYRIR OFAN EINANGRUN SKAL KOHA FYRIR VINDÞÉTTILAGI (VINDPAPPA EDA TEXPLÖTUM) SEM EKKI MA VERA RAKAÞÉTT OG MED 20 SEM MESTA PAM-GILDI RAKAVARNAR- OG VINDÞÉTTILAG SKAL VERA HEILT OG ÖROFID, ÞÉTT VID ÚTVEGGI OG Á SAHSKEYTUM MED KÍTTI EDA Á ANNAN SAMBÆRILEGAN HATT (ekki með límbandi)
 RAFLAGNIR SKAL STAÐSETJA FYRIR NEDAN RAKAVARNARLAG GENGID SKAL FRÁ LOFTUNARGÖTUM GEGNUM ÚTVEGGI ÞANNIG AD SNJÖFJUK KOMIST EKKI ÞAR UM

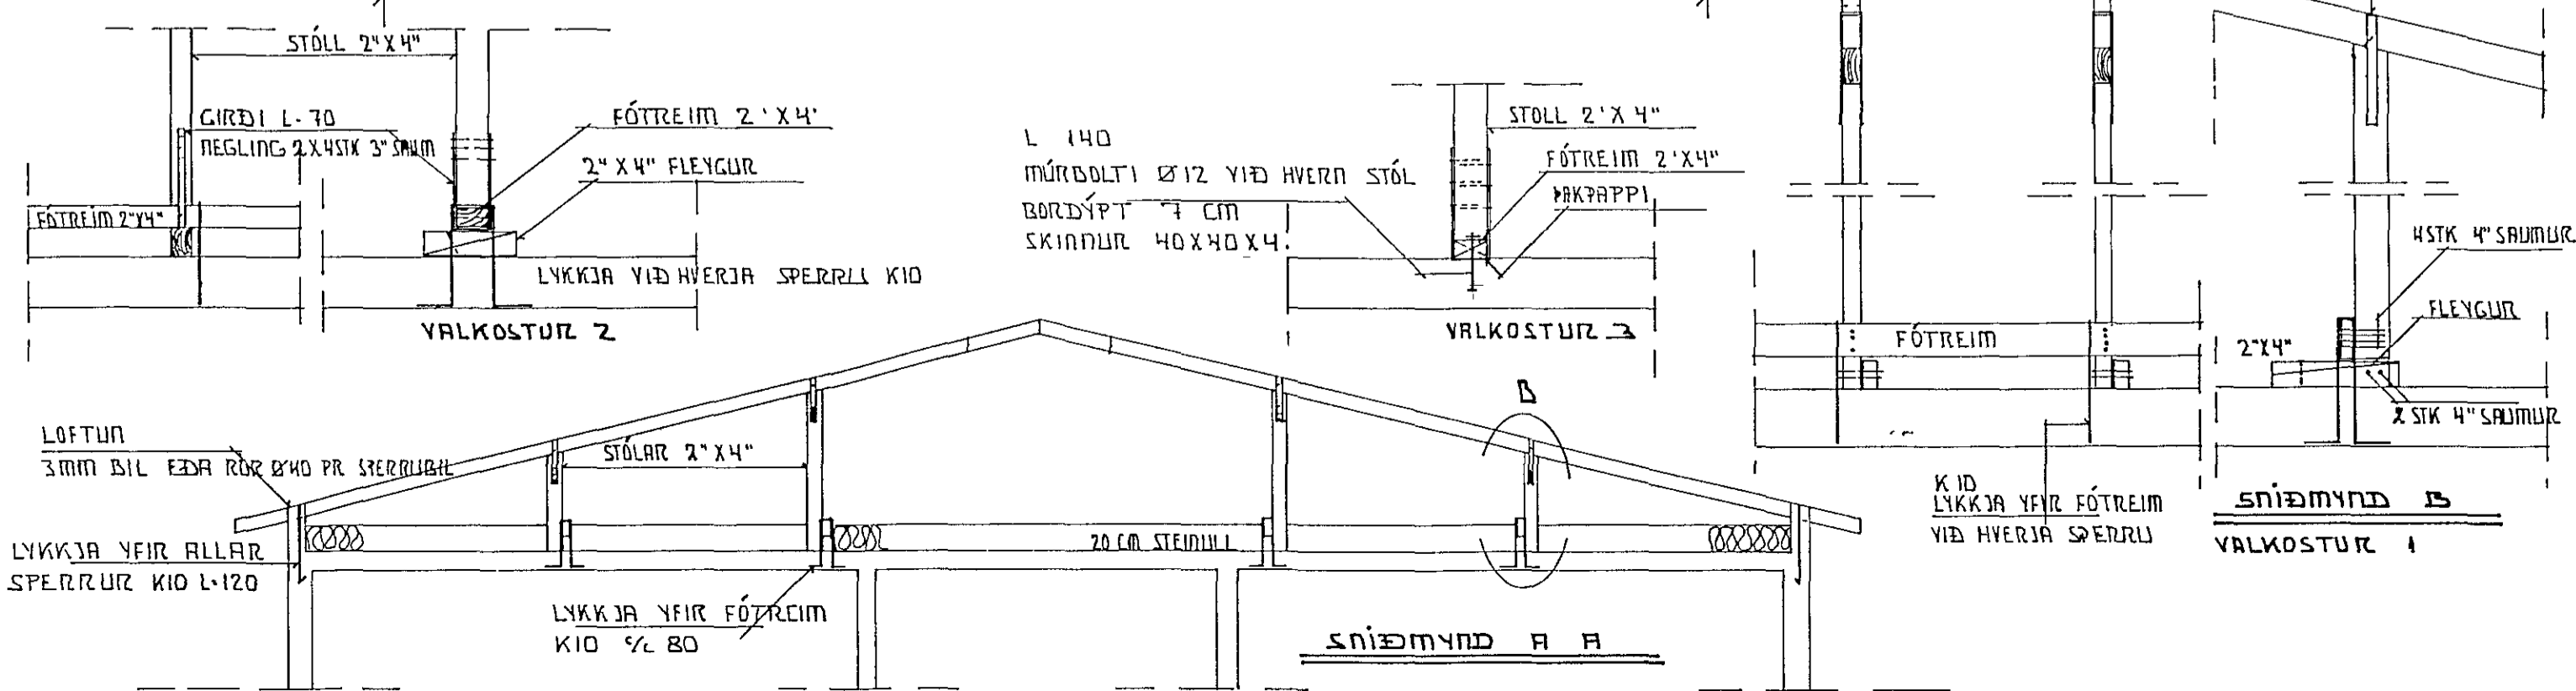

SNÍÐMYND A A

SNÍÐMYND B B

SJA	TEIKNINGAR	B-1,	B-2,	B-3.
KLAPPARHOLT 5. HAFNARFIRDI				MARS 1991
SNÍÐMYNDR SPERRUTEIKNINGAR				HÆLIKVARDI 1 50 1 20
TEKNIÞJONUSTA SVEINS KARLSSONAR TFÍ BÆJARHRAUN 2 . 220 HAFNARFJÖRÐUR 91-653045				TEIKNING B-4