




B1-05
1 20

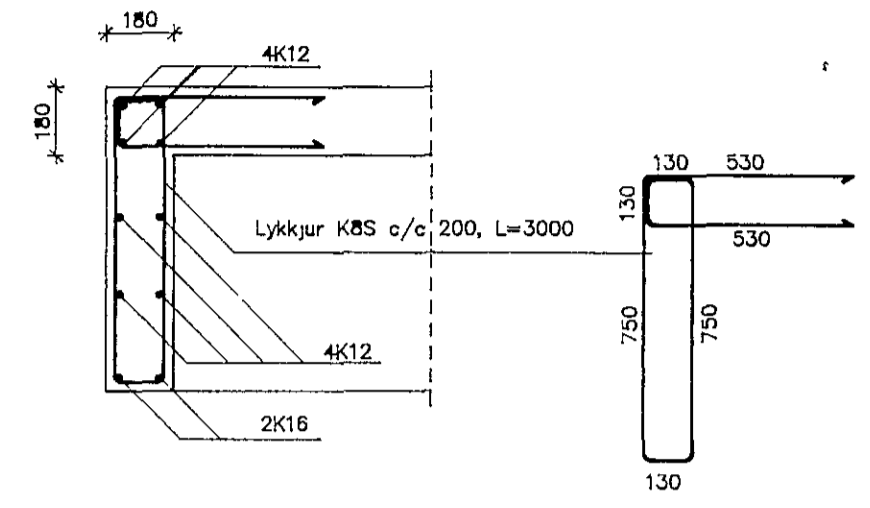

Snið A05
1 20

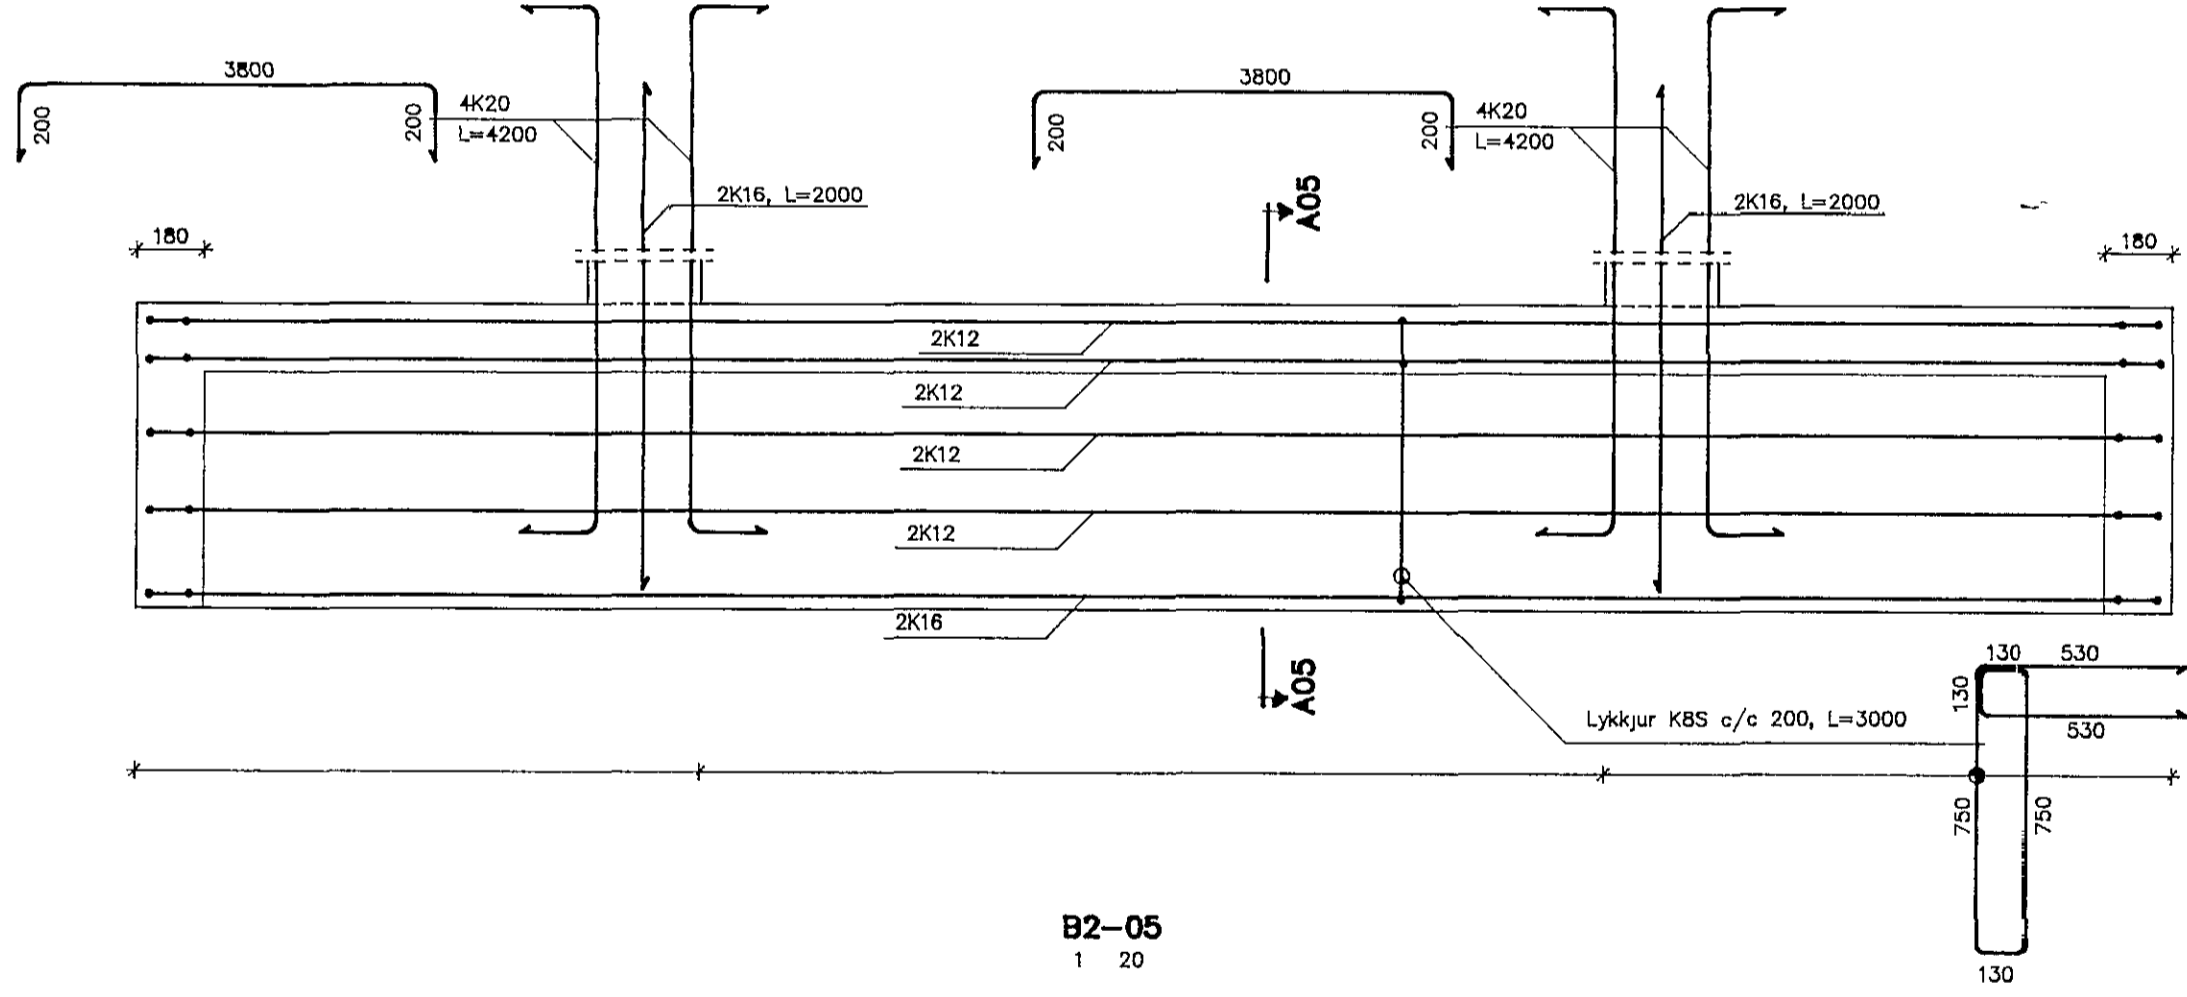

B2-05
1 20

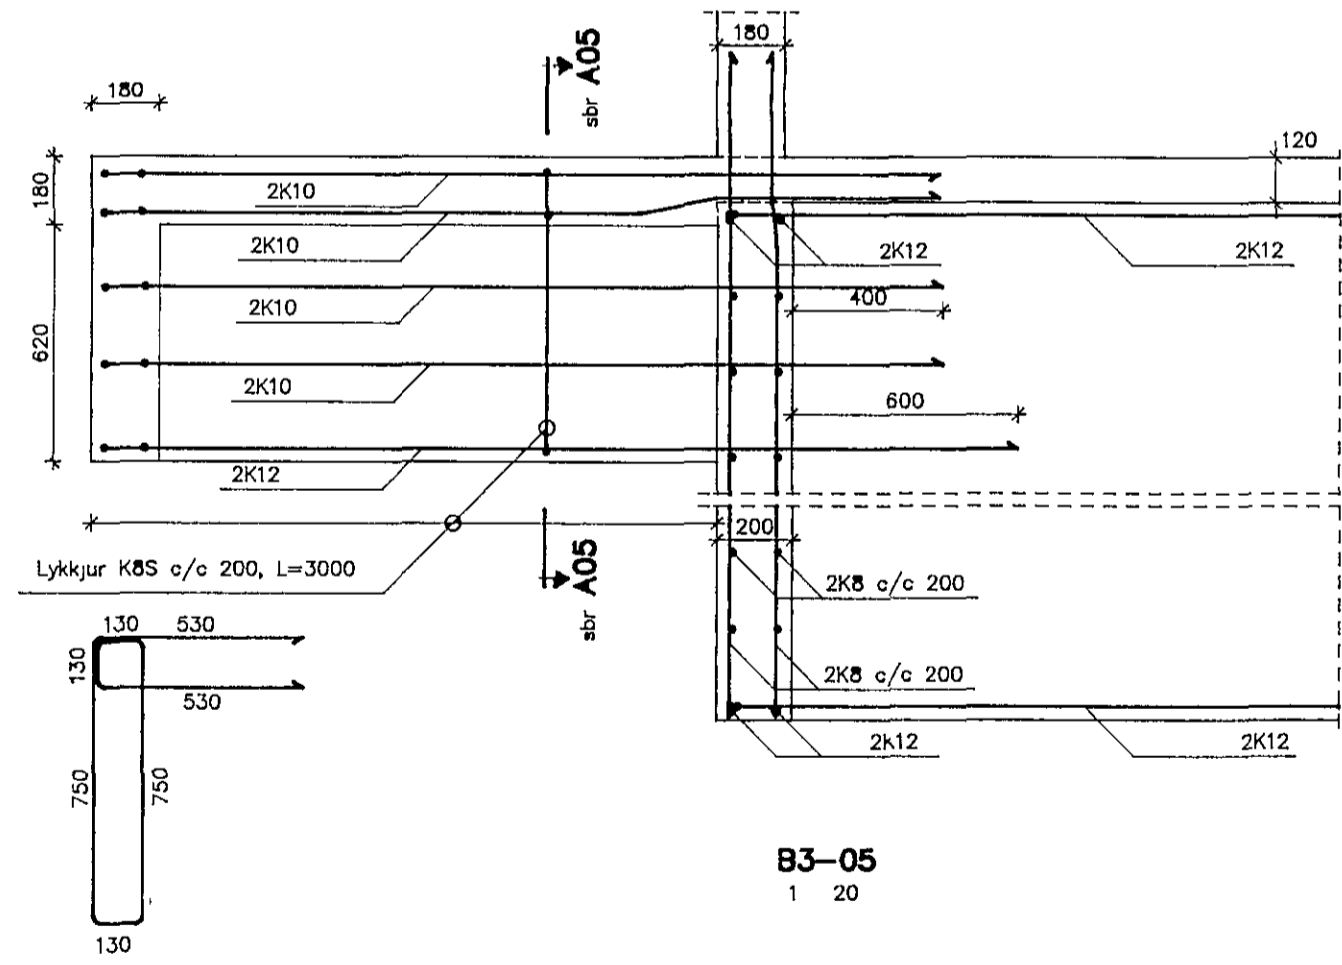

B3-05
1 20



21 AUG 1991

Breytingar			Klapparholt 7, Hafnarfirði	
Nr	Dags	Nafn		
			Ásmundur Ásmundsson verkfræðingur	H Á Á SJ JS
			Hafnarborg 14A, Kópahlími 44473	M 1 20
			Burðarvirki	Nr 91 04-1 05
			Snið, Sökkjar <i>Ásmundur</i>	Dags 08 91
				05