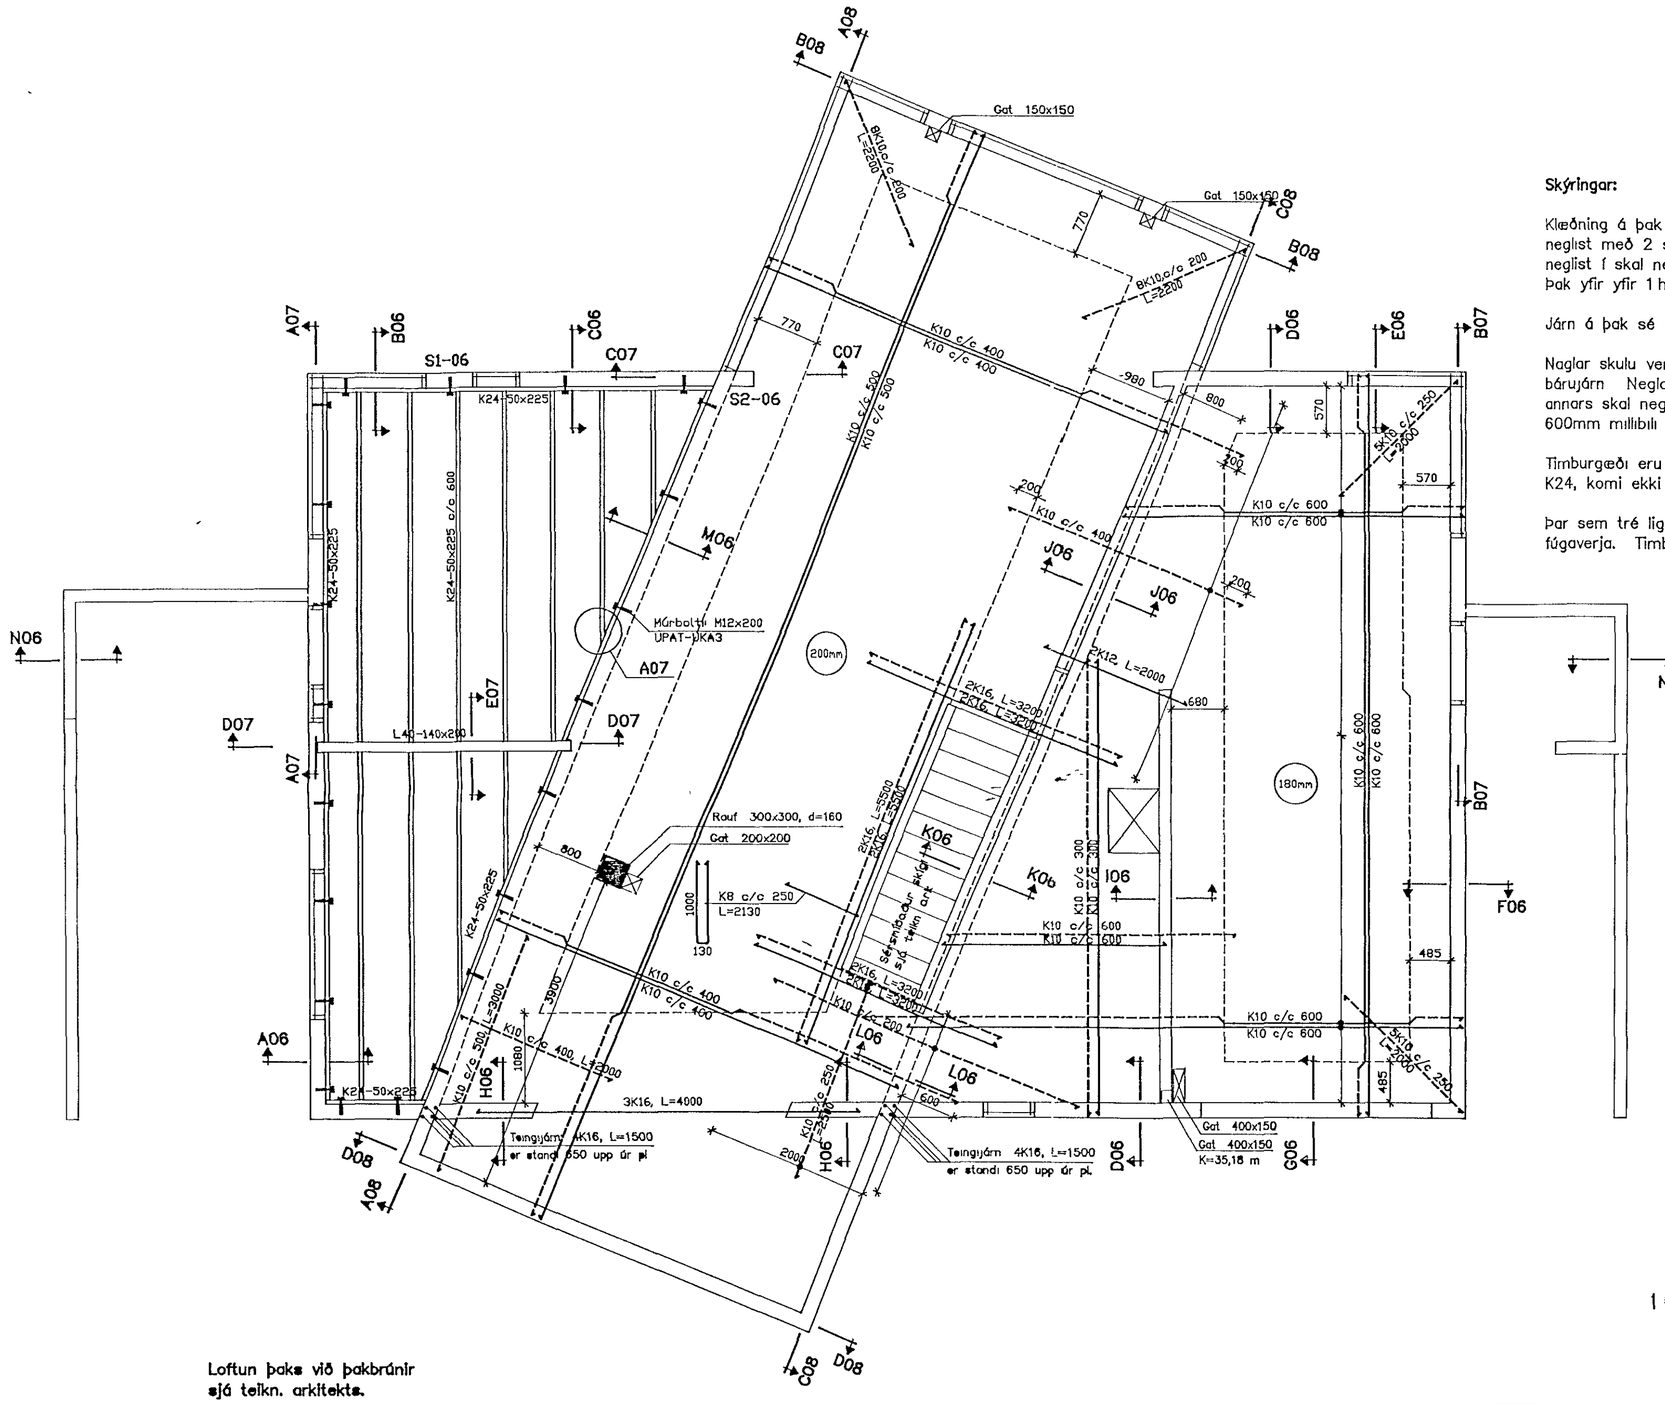

Skýringar:

Klæðning á þak skal vera K24–25x150mm borðaklæðning Hún neglist með 2 stk 3" nöglum, nema þau borð sem þakjárn neglist í skal negla með 3 stk BMF 40/60 í hverja sperru Þak yfir yfir 1 hæð skáklæðist á sperrur 50x225.

Járn á þak sé af viðurkendri gerð.

Naglar skulu vera 43/75mm kambsaumur, miðað við venjulegt bárujárn Negla skal í aðra hverja báru við þakbrún, en annars skal negla í þriðju hverja báru Naglaraðir séu með 600mm millibili

Timburgæði eru yfirleit tiltekin á teikningum, en skulu vera K24, komi ekki annað fram

Þar sem tré liggur við steim skal rakaverja sérstaklega eða fúgaverja. Timbur skal hvergi innsteypast.

Mál á þversniðum sem ekki eru samsíða ferhyrningar miðast við mestu hæð og breidd í hverju tilviki.

Nöglum skal dreifa jafnt um neglingar–fleti, ef annað kemur ekki fram

Allt stálefni skal vera St37 nema boltar St50.

Á alla bolta í timbri komi skinnur 40x40x4 galf

Efni og annar frágangur skal vera í samræmi við gildandi reglugerðir og ísl staðla, nema hönnunarákvæði gangi lengra

Loftun þaks við þakbrúnir sjá teikn. arkitekts.

14 OCT 1991

HAFNARFJARÐARBÆR
BYGGINGAFULLTRÚINN

Breytingar			Klapparholt 7, Hafnarfirði	
Nr.	Dags.	Nafn		
			Ásmundur Ásmundsson verkfræðingur Hamraborg 14A, Kóp sími 44473	ÁÁ|T SJ |S
				M 1 50
			Burðarvirki Loft yfir 1. hæð	Nr 91.04–1 02
				Dags. 09 91
				02