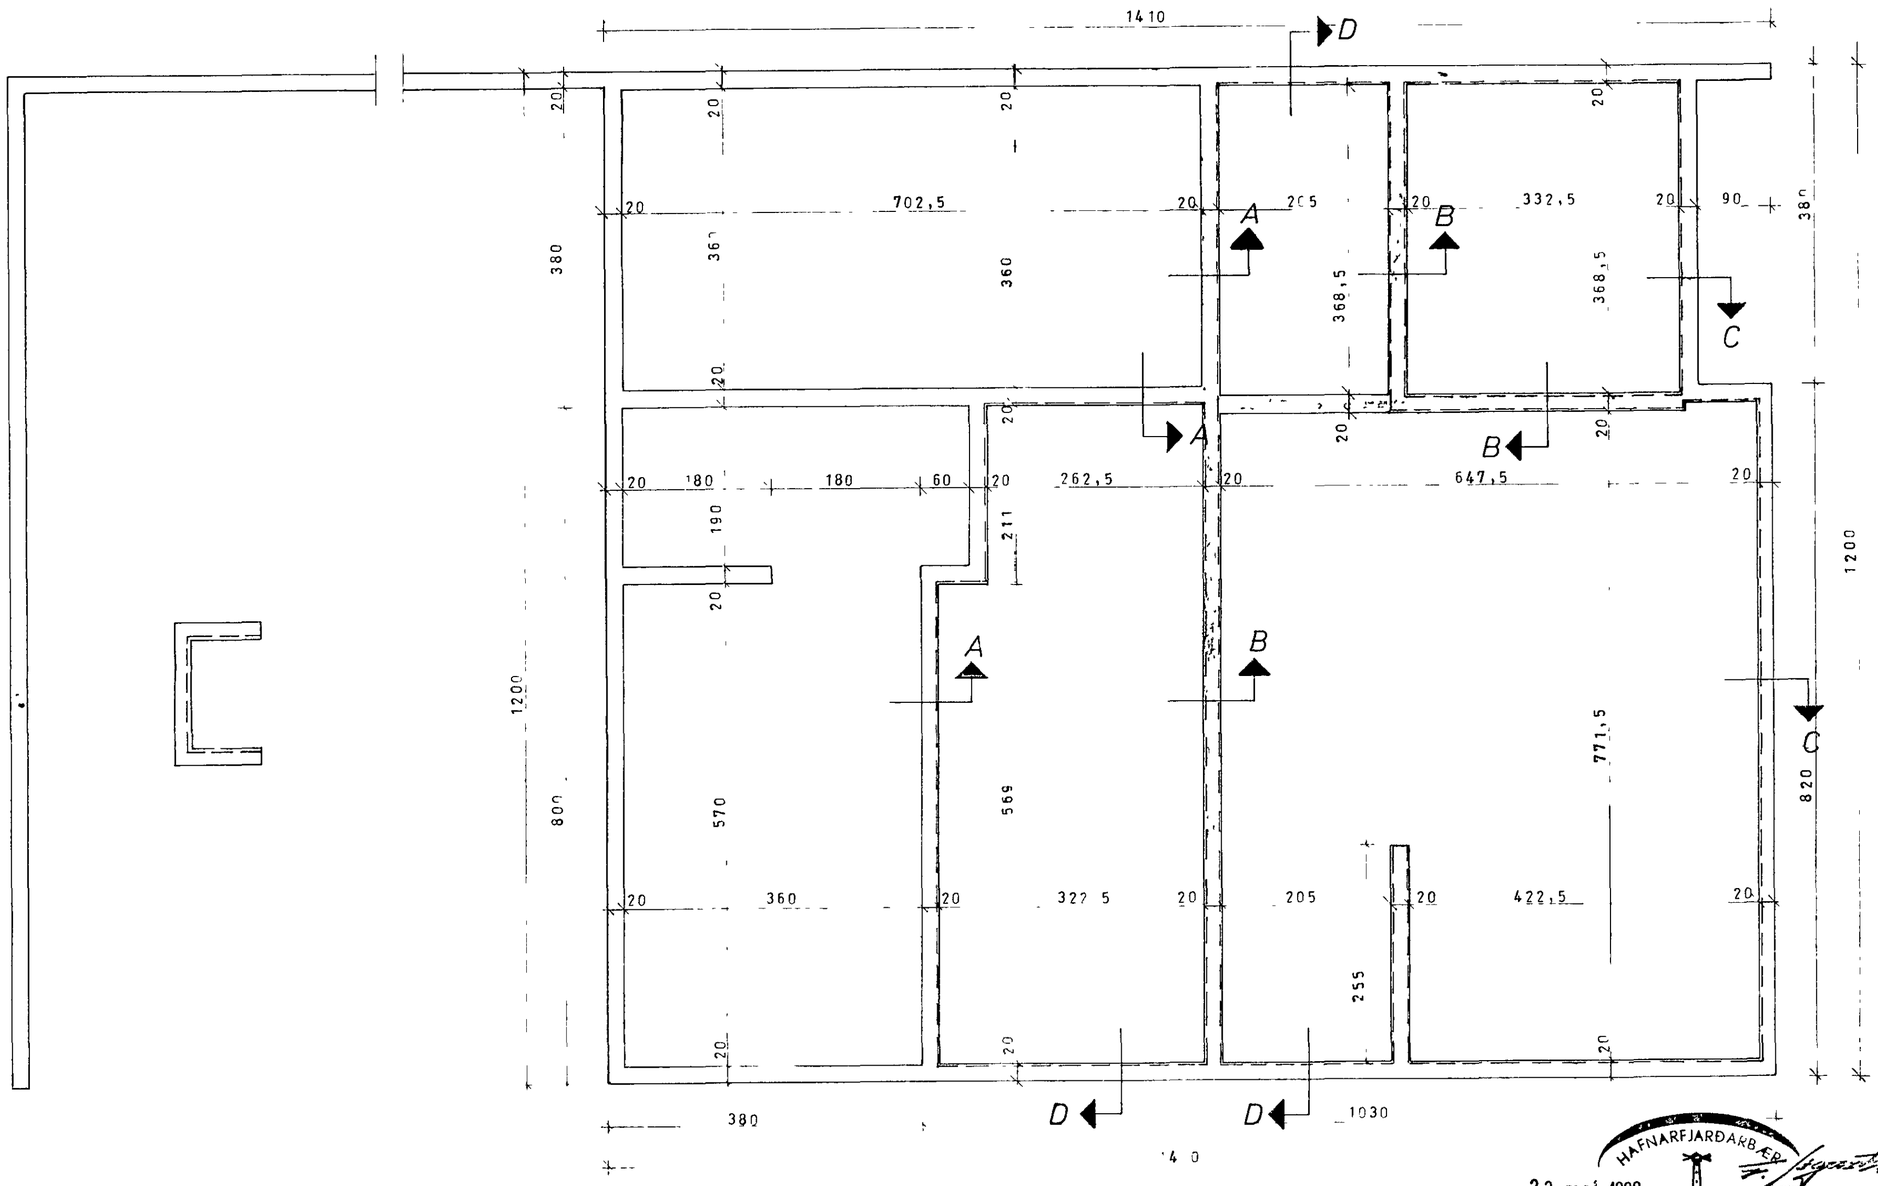

GRUNNMYND – UNDIRSTOÐUR 1:50

HAFNARFJARÐARKAUPSTAÐUR
23. maí 1980
BYGGINGAFULLTRÚINN

SNIÐ SJÁ TEIKN NR
SKÝRINGAR SJÁ TEIKN NR 10

HÚS A

KLAUSTURHVAMMUR 1	MÆLIKVARÐI 1:50	VERK 8001	TEIKN NR 11
UNDIRSTOÐUR	Hannað: Teiknað BJ	Yfirfarið Samþ	DAGS MÁ 80
JÓHANN GUNNAR BERGÞÓRSSON VERKFR MVFÍ STRANDGÖTU 11 — HAFNARFIRÐI — SÍMI 53315	BREYTT		