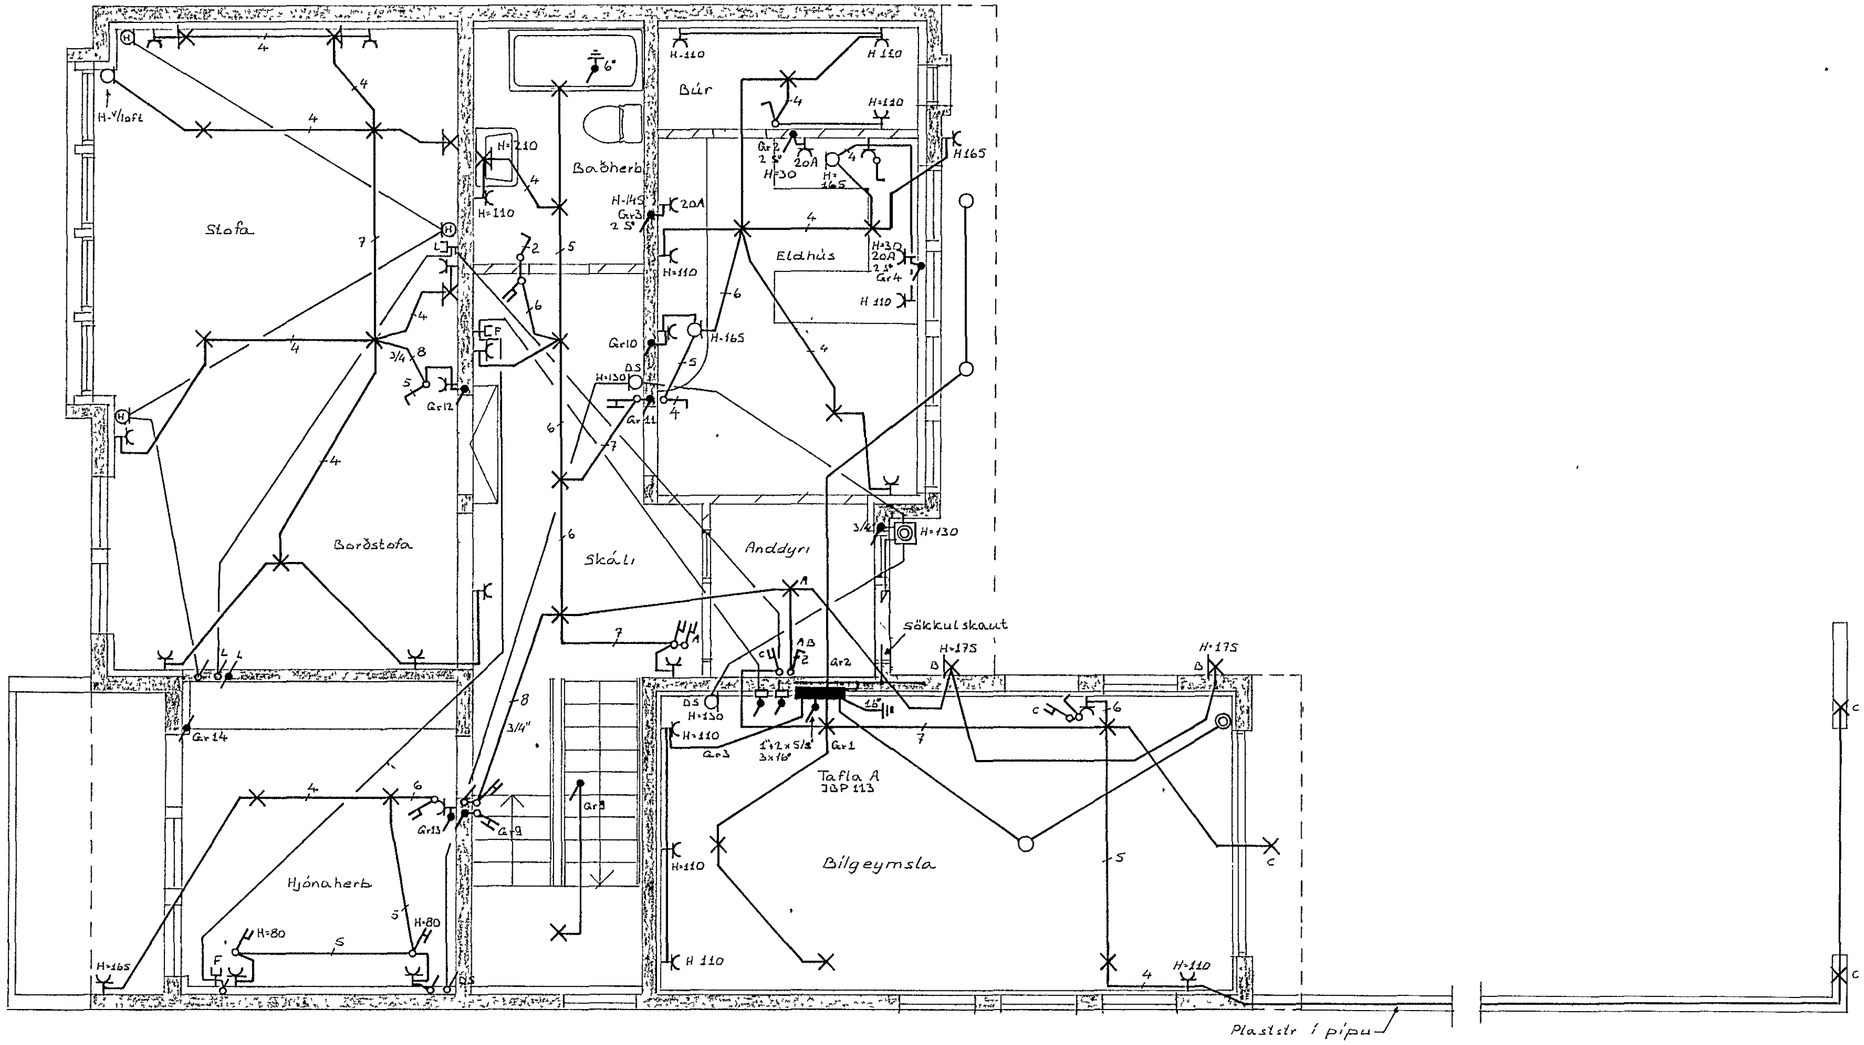

THOMAS KAABER RAFTÆKNIR LAUGAVEG 26 S. 27777

	VERK 166
KLAUSTURHVAMMUR 1	BL 3 AF 4
	M 1:50
JARÐHÆÐ	T TK
	D AGUST 1980
RAFLÖGN	S Thomas Kaaber