




SNID B-B 1:50

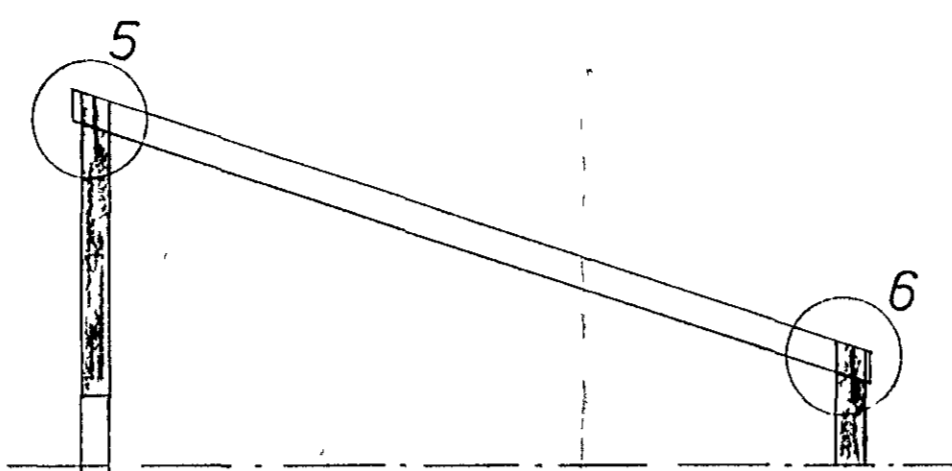


SNID C-C 1:50

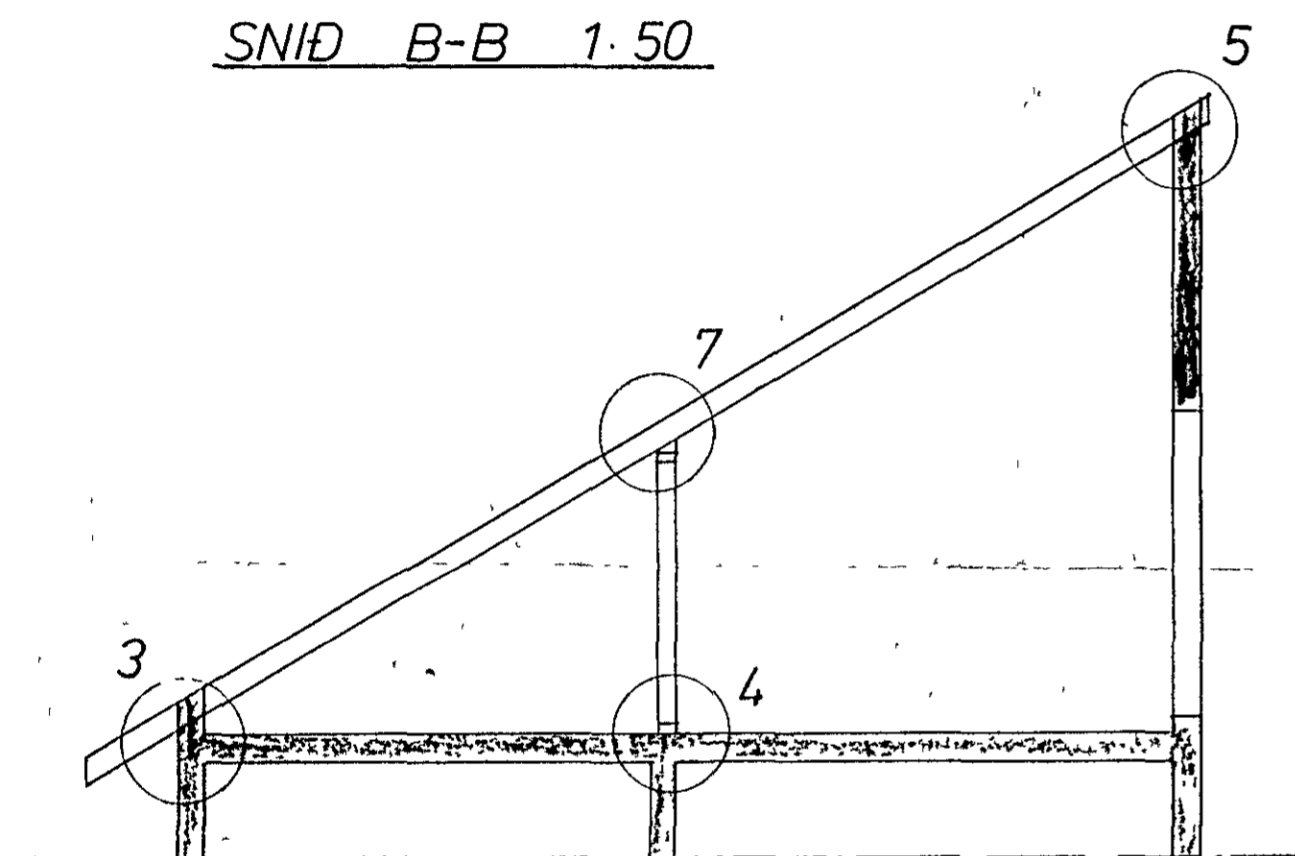


SNID A-A 1:50

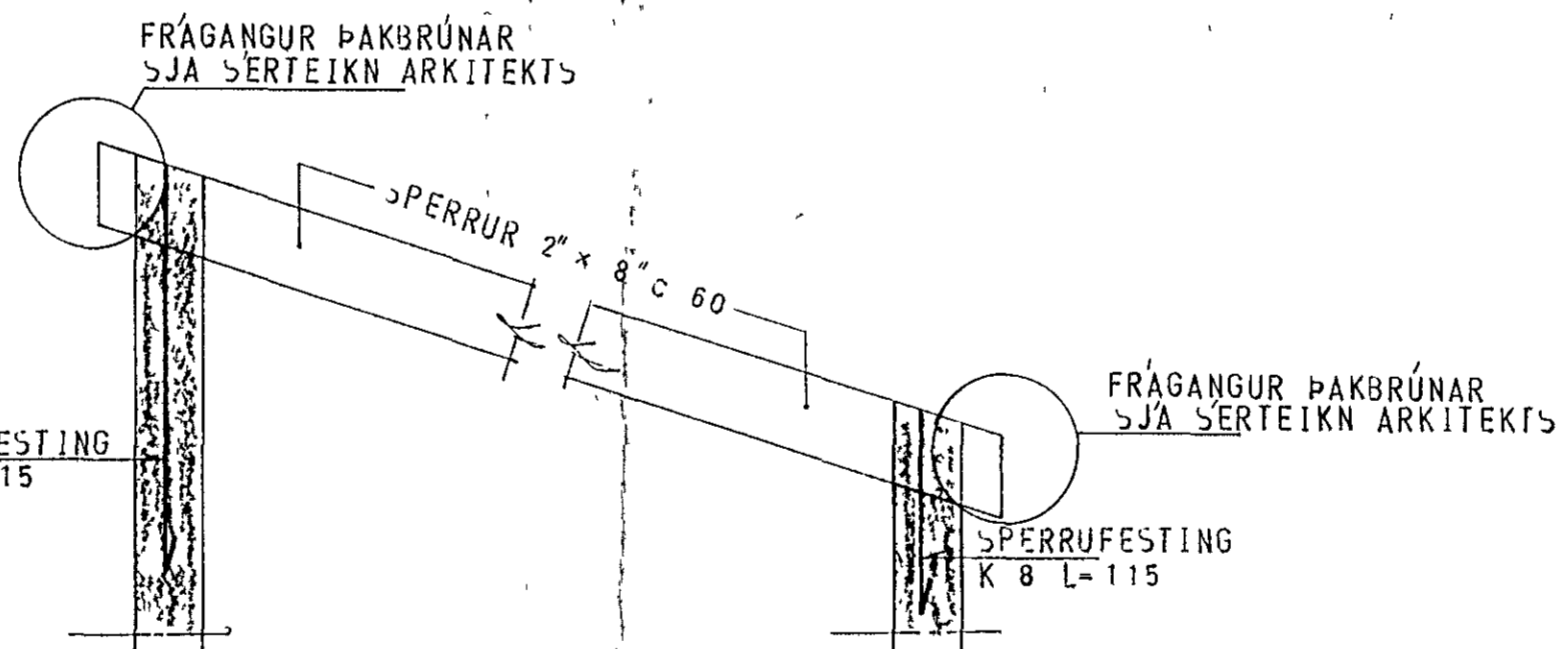


SÉRMYND 5

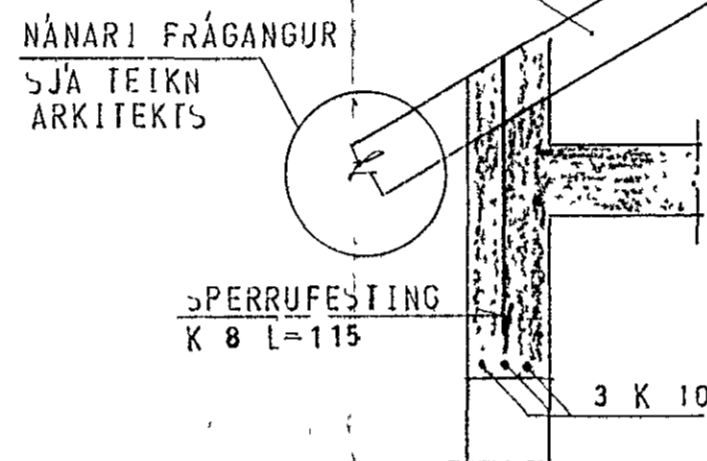

SÉRMYND 3

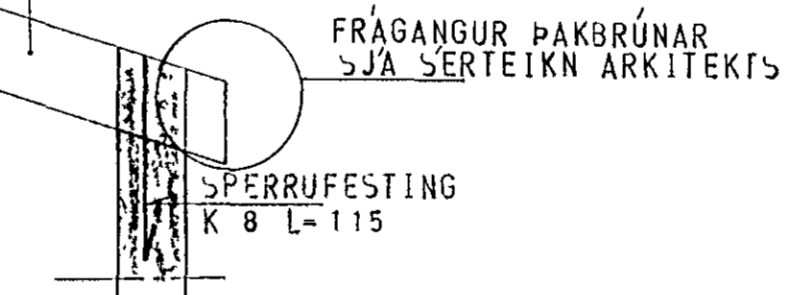


SÉRMYND 6

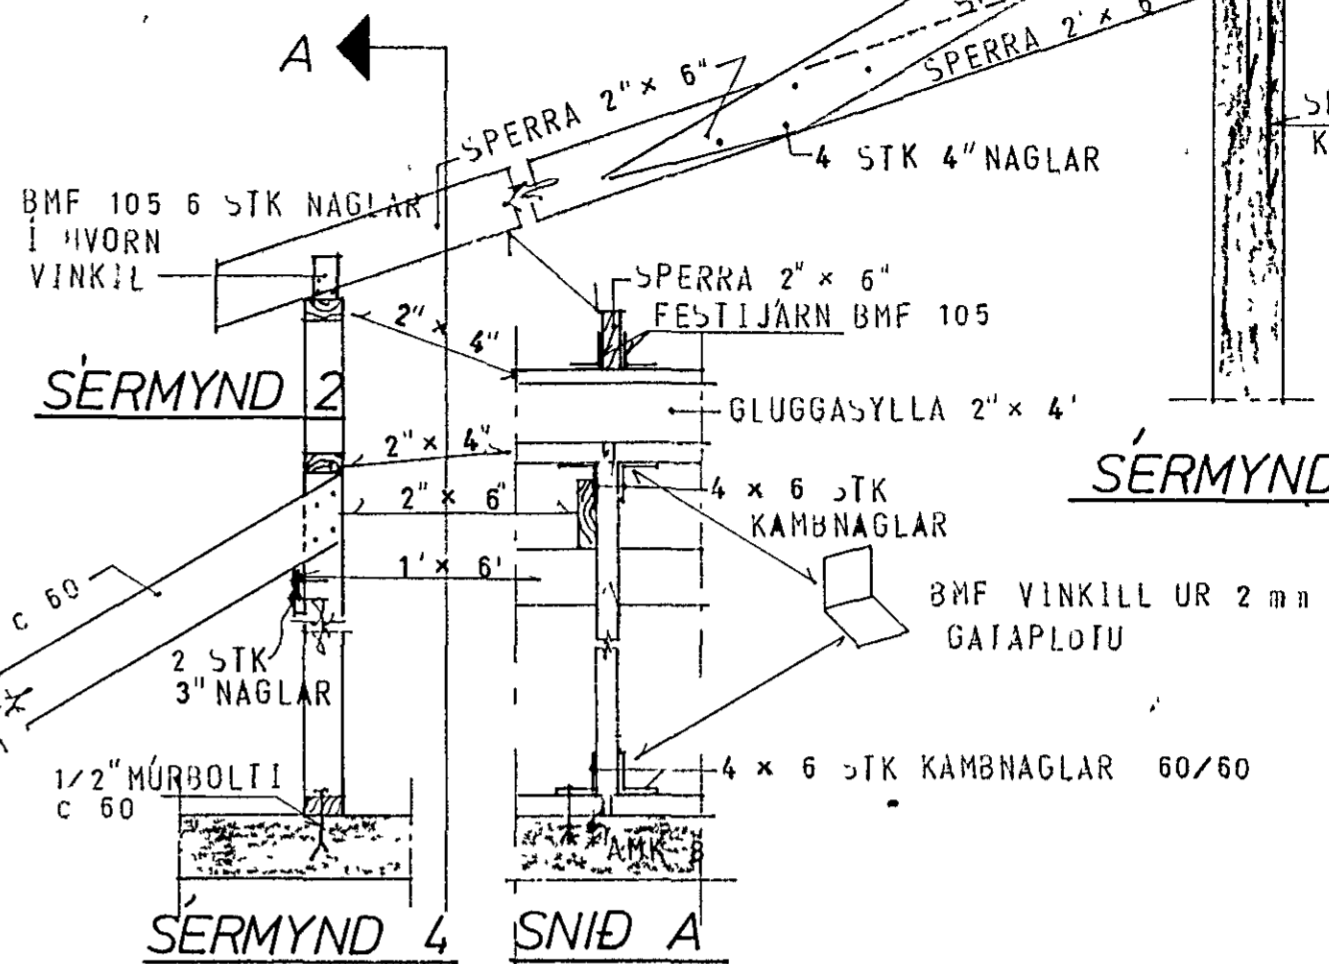

SÉRMYND 2

SÉRMYND 4

SNID A

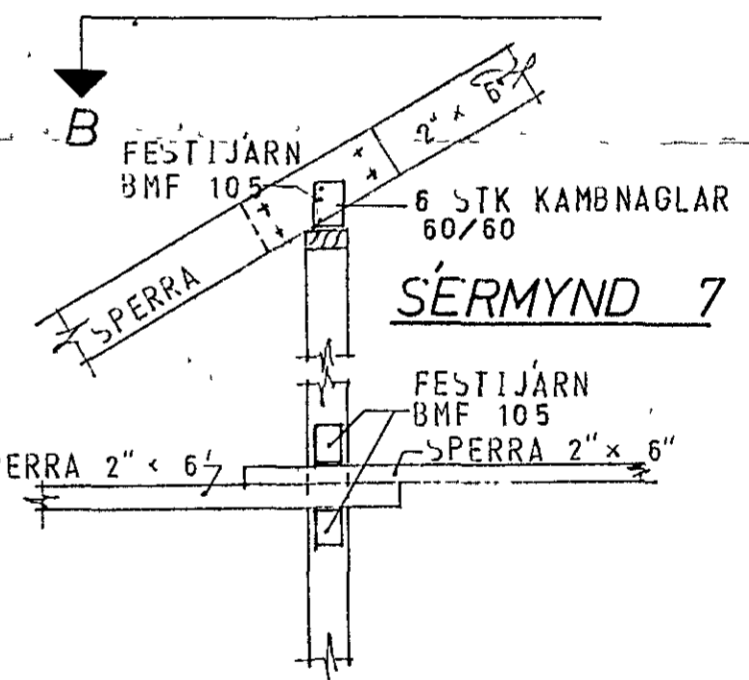


SÉRMYND 7

SNID B 1:20

SPERRUFESTING K 8 L=115

SPERRUFESTING K 8 L=115

SÉRMYND 1

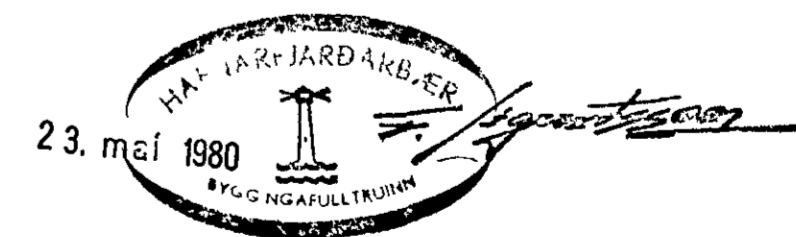

SKÝRINGAR SJA TEIKN NR. 10

HÚS ES

KLAUSTURHVAMMUR 2	MÆLIKVARDI 1:50	VERK 8001	TEIKN NR 15
SNID OG SÉRMYNDIR Í ÞAK	Hannað Teiknað	Yfirfarð Samb	DAGS MAÍ '80
JÓHANN GUNNAR BERGÞÓRSSON VERKFR MVFI STRANDGÖTU 11 — HAFNARFIRDI — SÍMI 53315	BREYTT		