

FRÁRENNSLISLAGNIR:

EFNI OG FRÁGANGUR LAGNA SKAL VERA SAMKVÆMT BYGGINGASAMÞYKKT HAFNARFJARÐAR OG REGLUGERÐ UM HOLRÆSI Í REYKJAVÍK GRAFA SKAL FYRIR LOGNUM Í FULLÞJAPPÐ Fyllingarefni 15cm NIÐUR FYRIR ROR OG FYLLA UNDIR OG UMHERFIS LAGNIR MEÐ AMK 15cm FÍNUM SANDI OG ÞJAPPA VEL EN GÆTILEGA. SAMA GILDIR UM BRUNNA HÆÐIR Á LOGNUM ERU HÆÐIR Í RENNSLISBOTNI STÆRÐIR LAGNA ERU Í mm, EN BRUNNA Í cm ALLAR LAGNIR SKULU VERA BEINAR, EN BEYGJUR OG GREININGAR GERÐAR MEÐ ÞAR TIL GERÐUM BEYGJU- OG GREININGASTYKKJUM. STEINSTEYPUROS Í GRUNNI SKAL BAÐA Í ASFALTI EÐA FLINKOTI. UM LAGNINGU PLASTLAGNA GILDIR 1ST. 65. LAGNIR Í VEGGRAUFUM SKAL HLJÓÐEINANGRA LAGNIR YFIR LOFTI (ÚTLOFTANIR), NIÐURFALLSPÍPUR FRÁ HREINLÆTISTÆKJUM, SKAL EINANGRA MEÐ 1" STEINULLARMOTTUM OG VEFJA MEÐ TJORUPAPPA OG SNÚA ÞAR UTAN UM MEÐ BENSLAVÍR Á 50cm MILLIBILI UM STÆRÐIR OG STAÐSETNINGU RAUFA, SKAL HAFNA SAMRÁÐ VID PÍPULAGNINGARMEISTARA. STAÐSETNING STÚTA Í SAMRÁÐI VID ARKITEKT OG PÍPULAGNINGARMEISTARA.

VATNSLAGNIR:

EFNI OG FRÁGANGUR LAGNA SKAL VERA SAMKVÆMT BYGGINGASAMÞYKKT HAFNARFJARÐAR OG FORSKRIFT VATNSVEITU REYKJAVÍKUR ALLT EFNI, PÍPUR, FITTINGS, SKAL VERA GALVANISERAÐ PÍPUR SKULU EINANGRAÐAR MEÐ AMK 20mm GLERULLARHÓLKUM OG VAFÐAR MEÐ PLASTDÚK KERFIÐ SKAL PRÓFA MEÐ KOLDU VATNI OG 6 kg/cm² PRÝSTINGI BALLOFIX RENNILOKAR (EÐA SAMSVARANDI) SÉU VID HVERT TÆKI, EINSTREYMILOKI VID ÞVOTTAVELAR LAGNIR UTANHUSS SKULU VERA ÚR PLASTI (REYKJALUNDSPLAST).

HITALAGNIR:

EFNI OG FRÁGANGUR LAGNA SKAL VERA SAMKVÆMT BYGGINGASAMÞYKKT HAFNARFJARÐAR OG REGLUGERÐ HITAVEITU REYKJAVÍKUR. ALLAR PÍPUR OG FITTINGS SKULU VERA VENJULEGAR SVARTAR OG MÁLA MEÐ ASFALT-MÁLNINGU OG EINANGRA MEÐ AMK 20mm GLERULLARHÓLKUM OG VEFJA MEÐ PLASTDÚK.

VEGGEINANGRUN SE AMK 2 1/2" PLAST, ÞAKEINANGRUN AMK 4" (2x2" SKARAÐ) STEINULLAR- EÐA GLERULLARMOTTUR. TVOFALT VERKSMÍÐJUGLER Í GLUGGUM

STÆRÐIR OFNA OG MÆLAGRIND HITAVEITU, SJÁ OFNASKRA. Á OFNUM SKULU VERA SJÁLFRÍKIR OFNKRANAR T.D. DANFOSS DANFOSS RAVL. LOKAR („TÚR" LOKAR) Á OLLUM OFNUM, NEMA 12, 13, 16, 17, 19, 110, 111 21, 23, 25, 27 OG 28

ÞAR SÉU DANFOSS FJVR. (RETUR LOKAR) Á OLLUM OFNUM SÉU LOFT-SKRÚFUR, STILLITÉ OG AFTÆMISKRÚFUR STILLA SKAL KERFIÐ MEÐ STILLITÉUM, ÞANNIG AD ALLIR OFNAR HITNI JAFNVEL, ÞEGAR ALLIR SJÁLFRÍKIR OFNLOKAR ERU OPNIR

TÁKN:


—	FRÁRENNSLISLOGN	—	KALDAVATNSKRANI
- - -	DRENLOGN (ÓPOKKUÐ)	—	HEITAVATNSKRANI
—	KALT NEYSLUVATN	—	KRANI MEÐ SLONGUSTÚT
—	HEYTT	—	RENNILOKI
—	FRAMRAS („TÚR" LOGN)	—	RENNILOKI MEÐ SPINDLI
—	BAKRÁS („RETUR" LOGN)	—	UPP ÚR JÖRÐ
—	INNTAK HITAVEITU	—	EINSTREYMILOKI
		—	VATNSMÆLIR

SKAMMSTAFANIR:

VS	VATNSSALERNI	BR	HOLRÆSABRUNNUR
HL	HANLAUG	SB	SANDBRUNNUR
B	BAÐ	BK	HÆÐ Á BRUNNBOTNI
S	STEYPIBAÐ	ST	STEINSTEYPUROS
SV	SKOLVASKUR	J.	STEYPUJÁRNSROR (POTTROR)
EV	ELDHÚSVASKUR		PVC PLASTROR RAUÐ Í GRUNNA OG JÖRÐ
UV	UPPÞVOTTAVEL		GRÁ YFIR GÖLFPLÖTU
ÞV	ÞVOTTAVÉL	Y.	HALLI Á LOGN
HV.	FRARENNSLI HITAVEITU	TK	TENGIHÆÐ HEIMÆÐAR
SL	SLONGUKRANI	YÞ	ÚTLOFTUN YFIR ÞAK
GV	GARÐVATN	HR	HREINSISTYKKI
GN	GÖLFNIÐURFALL	G SV	GRJÓTSVELGUR
NF	NIÐURFALL (UTAN HÚSS)		
SN	SVLANIÐURFALL		
Þ	ÞAKNIÐURFALL		


LOFTPÚÐI Á VATNSLOGN:

EFST Á OLLM LÖÐRÉTTUM STOFNUM SKAL VERA 30cm LANGUR LOFTPÚÐI Þ VERMÁL JAFNT OG SVERASTI HLUTI STOFNSINS TALID FRÁ GREININGU VID AÐALADFÆRSLUÆÐ

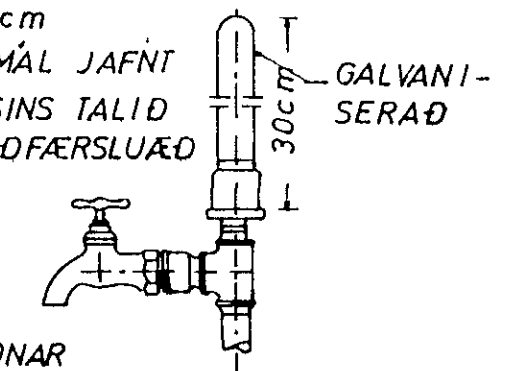


EINNG SKAL VERA SAMSKONAR LOFTPÚÐI Á HLIDARGREINUM SEM LENGRI ERU EN 8M. Þ VERMÁL JAFNT OG SVERASTI HLUTI HLIDARGREINAR

FRÁGANGUR SKOLPLAGNA UNDIR OG Í SÖKKULVEGG:

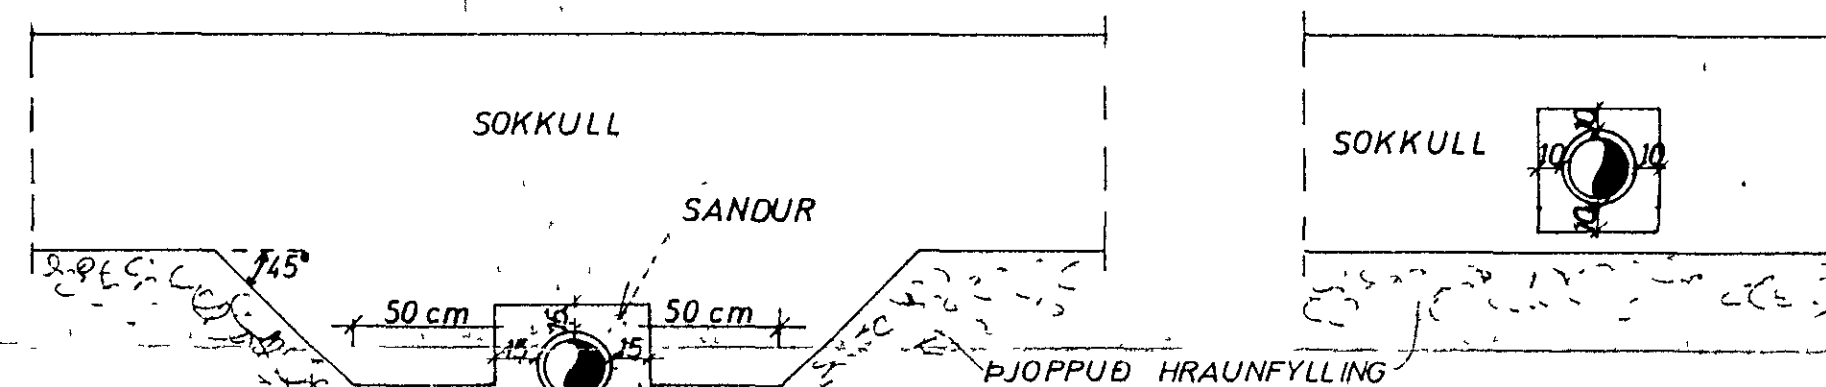


GRAFID SKAL FYRIR LOGNUM UNDIR SÖKKLUM, ÁÐUR EN ÞEIR ERU STEYPTIR

GÖLFRAUF:

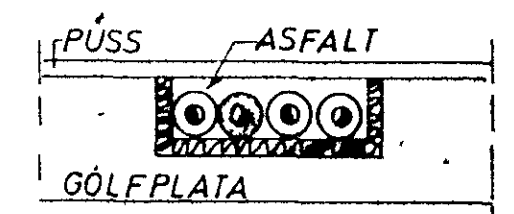


LAGNIR YFIR LOFTI:

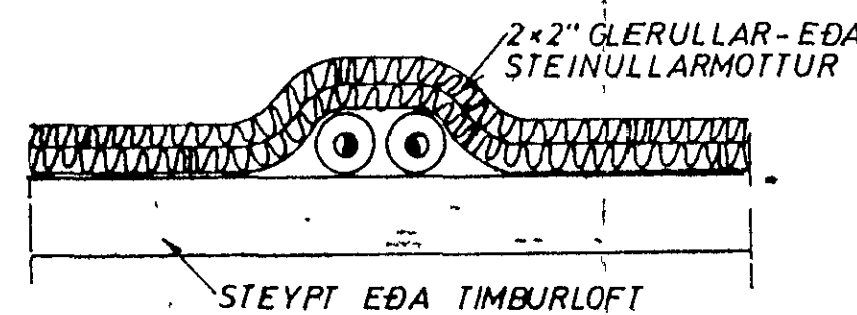


GRJÓTSVELGUR:

ÞÉTTILAG T.D. TJORUPAPPI, EÐA GLÆRT PLAST, ÞANNIG AD FINT EFNI FARI EKKI NIÐUR Í SVELGINN

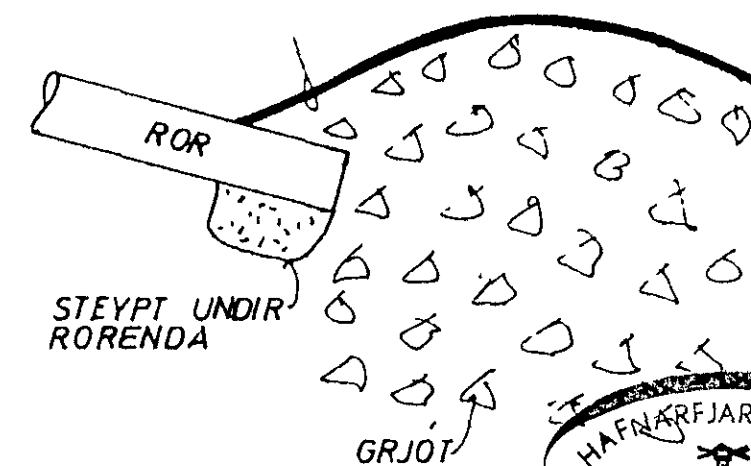

VATNSINNTAK UNDIR GÖLFPLÖTU:

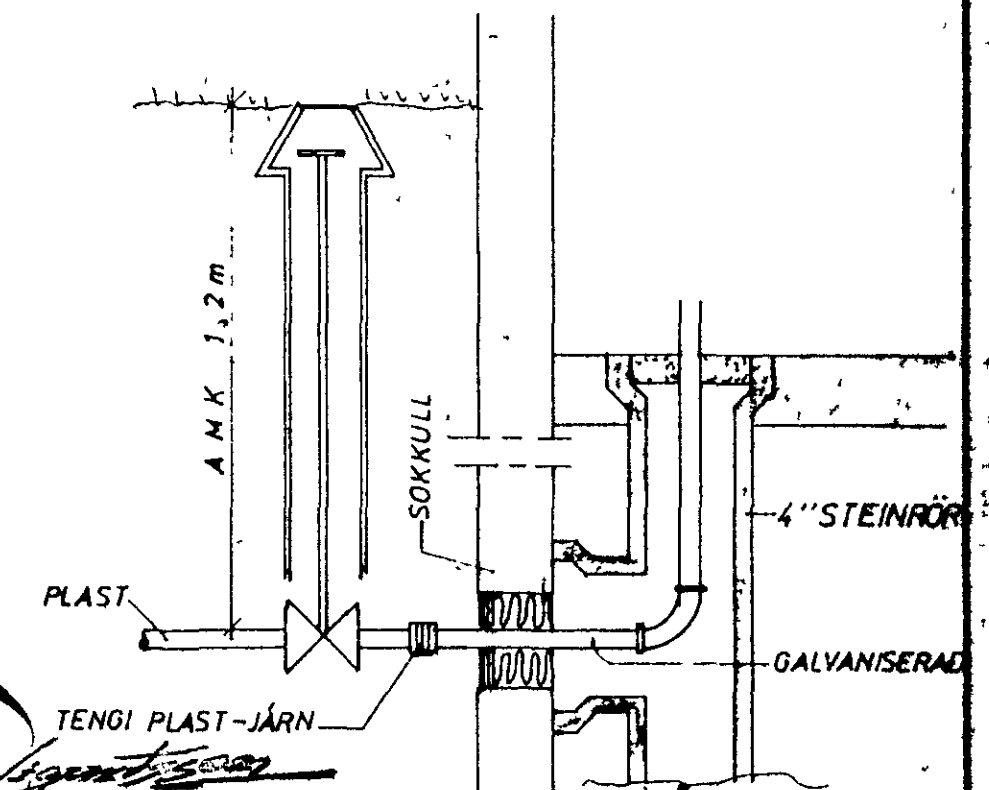

SKÝRINGAR	MÆLIKVARÐI	VERK	TEIKN NR
KLAUSTURHVAMMUR 2	8001	2.0	
JÓHANN GUNNAR BERGÞORSSON VERKFR MVFI	Hannað	Yfirarið	DAGS
STRANDGOTU 11 — HAFNARFIRÐI — SÍMI 63315	Teiknað	Samb	MAI '80
	BREYTT		

HÚS ES

