


Husveita nr. 1659 Teikning nr. 1874
 Samþykkt þ. 19. 7. 1980
 í h. RAÞVEITU HAFNAFJARÐAK
 Eftirlitsmaður rannsóknar

Inntök samþykkt 29. 7. 1980
 í h. RAÞVEITU HAFNAFJARÐAK
 Albert Kristjánsson

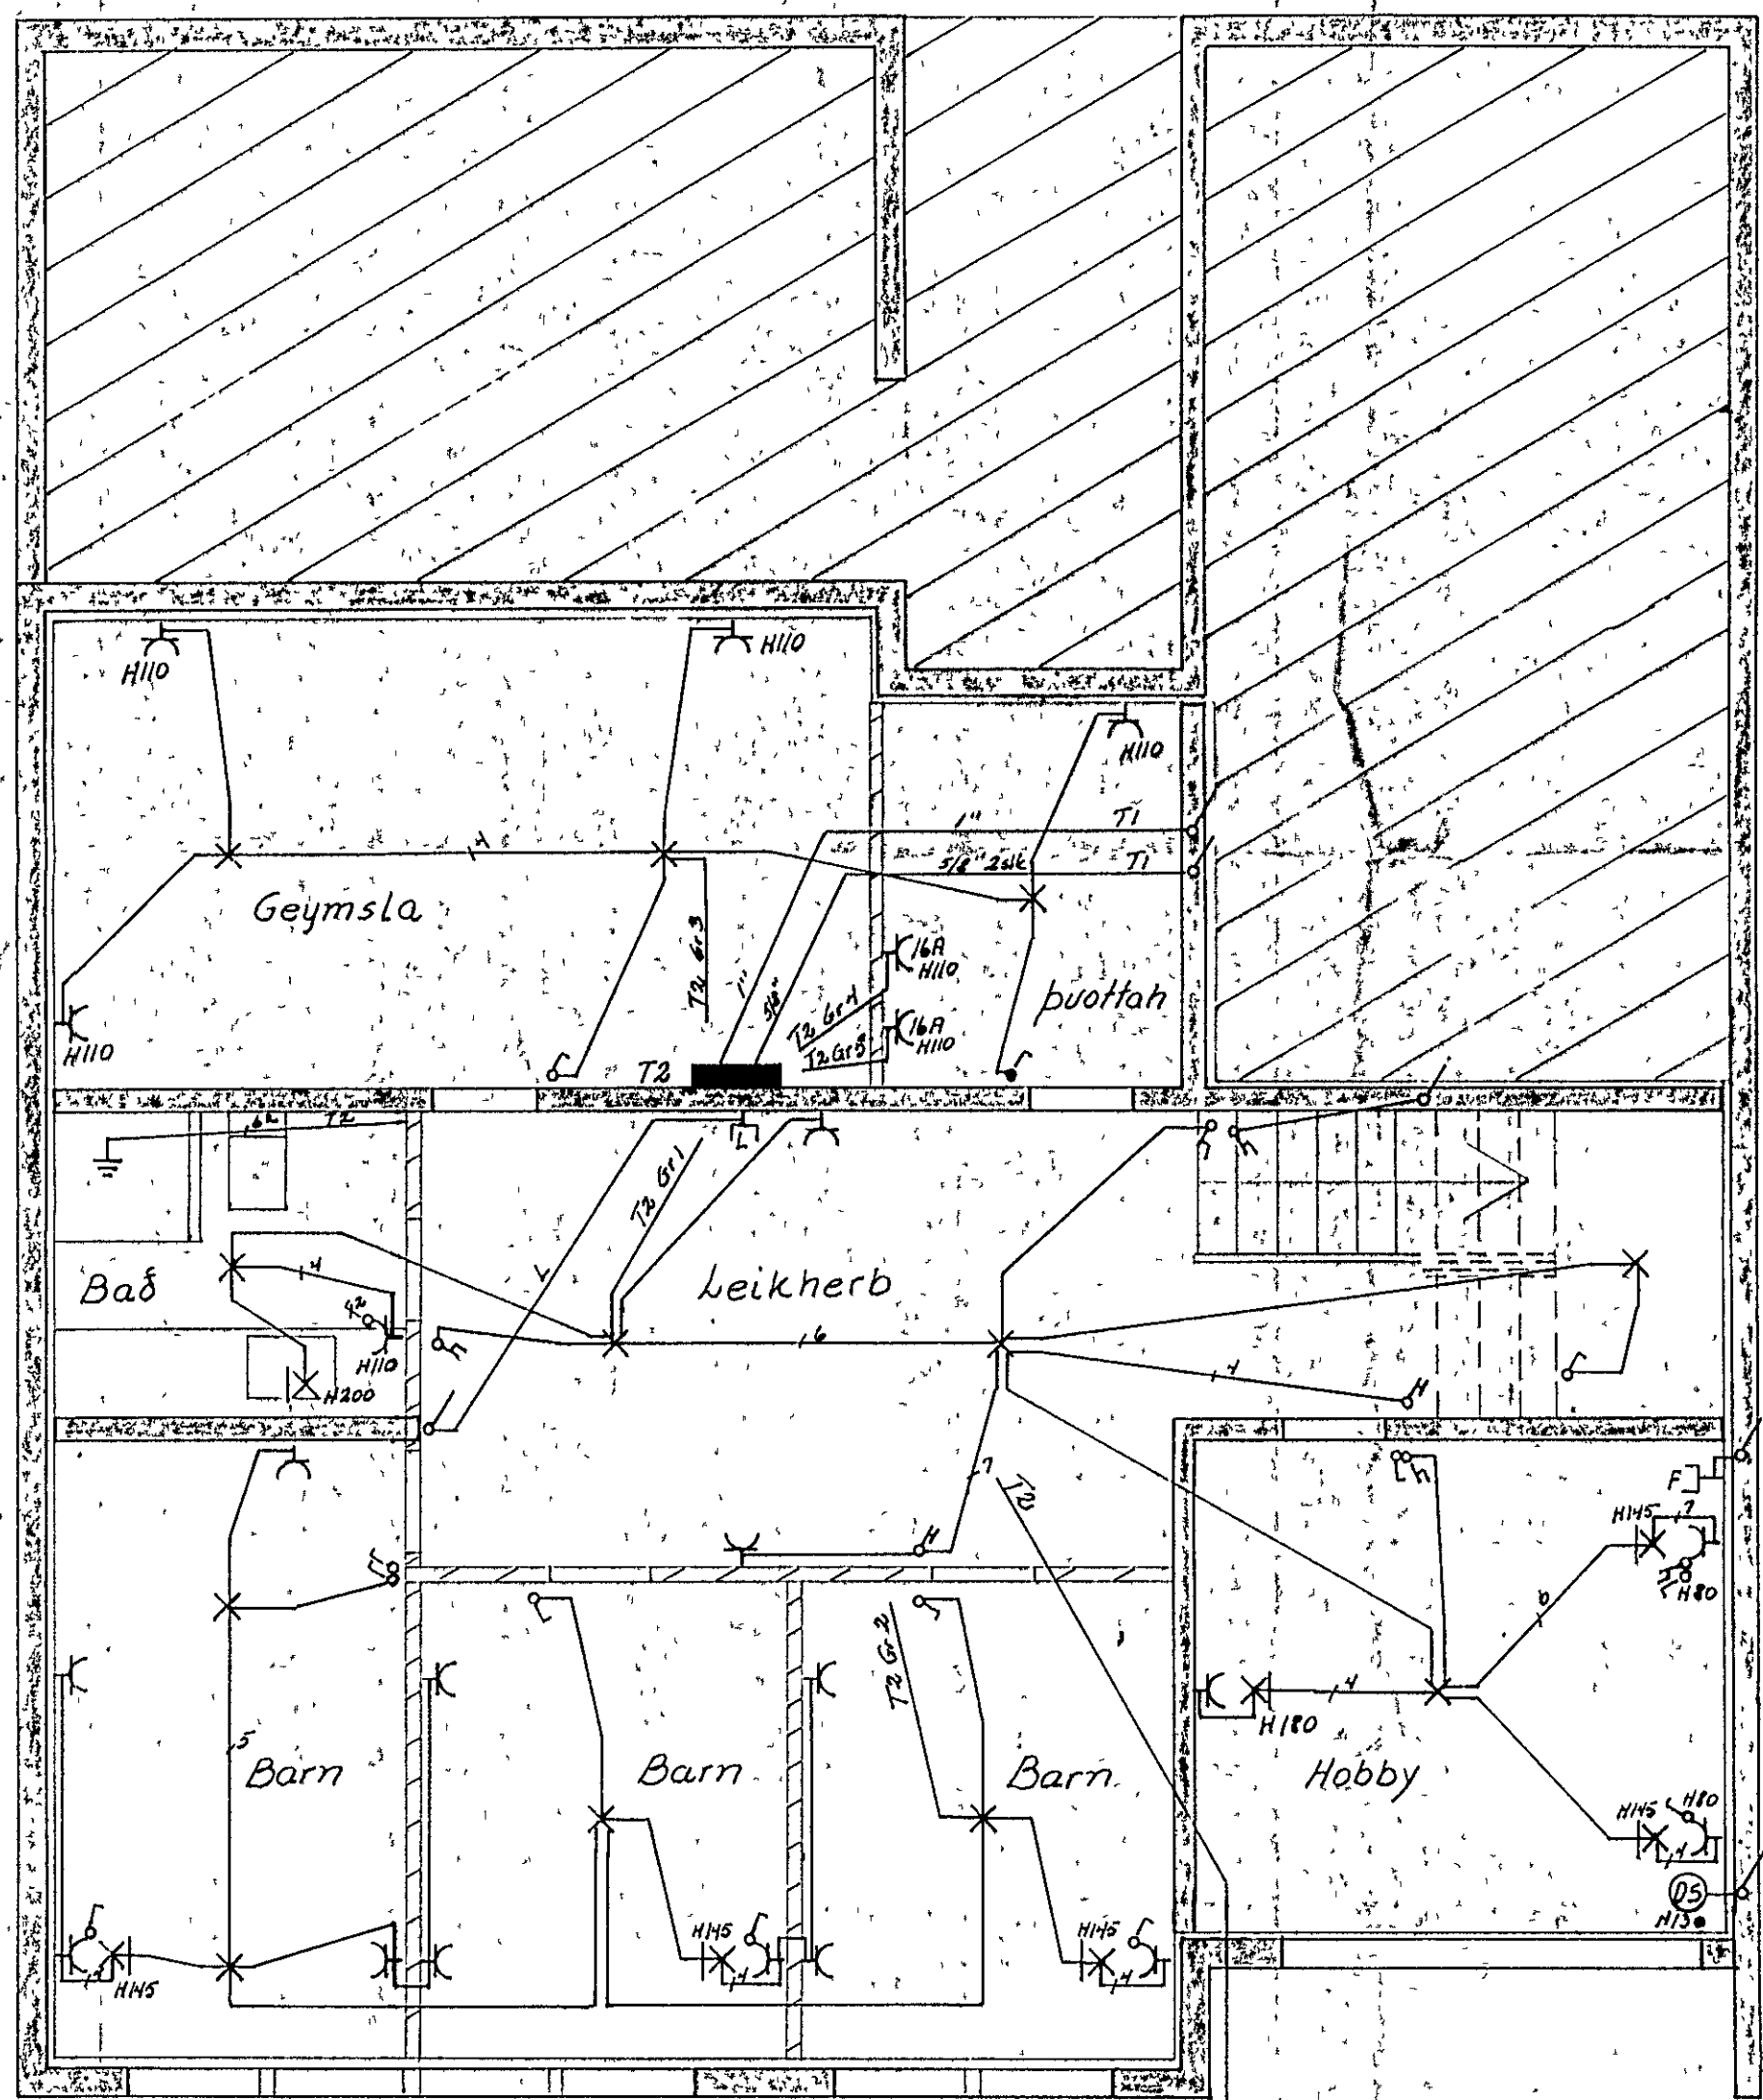

SKÝRINGAR

Málstraumur rofa og tengla sé 10A
 Pipur séu 9/8 úr 1.52 } nema annars
 55-8
 96-8
 Aðaltafla sé no 110 frá J.B.P.
 Greinitafla sé no 113-5 -"-
 Binda skal saman vatn og skolg
 og badkar
 Binda skal saman vatn heilt vatn
 og sókkuljárn

1874

	DAGS	HAFN	KVARDI
FRDR			
TEIKN			
SAM			
Klausturhvammur 5			
Jóns Eiríksdóttir			MÁL.
5 58829			1:50
Raflagna teikning			
Bl 1 of 3 Febr. 1980 JC			

BREYTING DAGS TEIKN SAMP

Garðljósing Jarðh.