




SNID 1 PAK 1:50

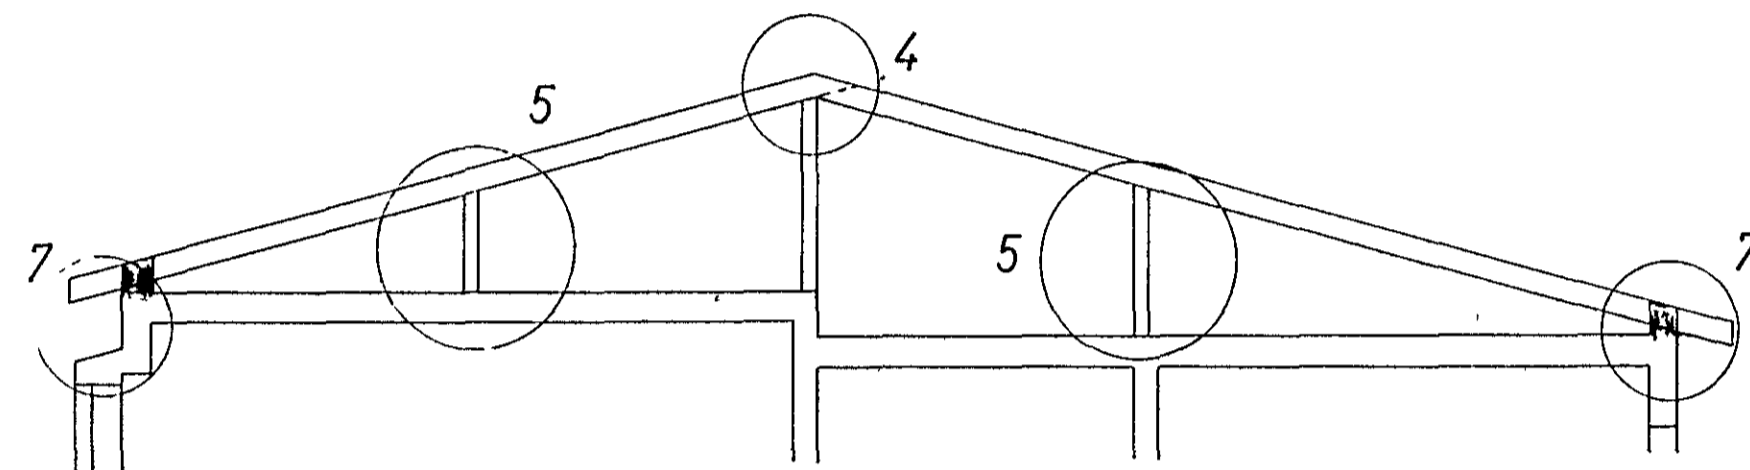


SNID 1 PAK 1:50

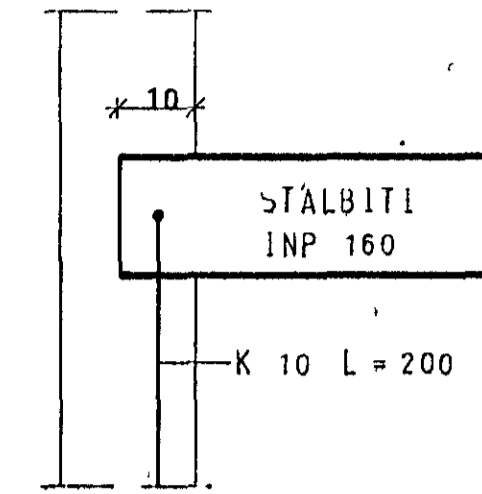


SÆRMYND 3

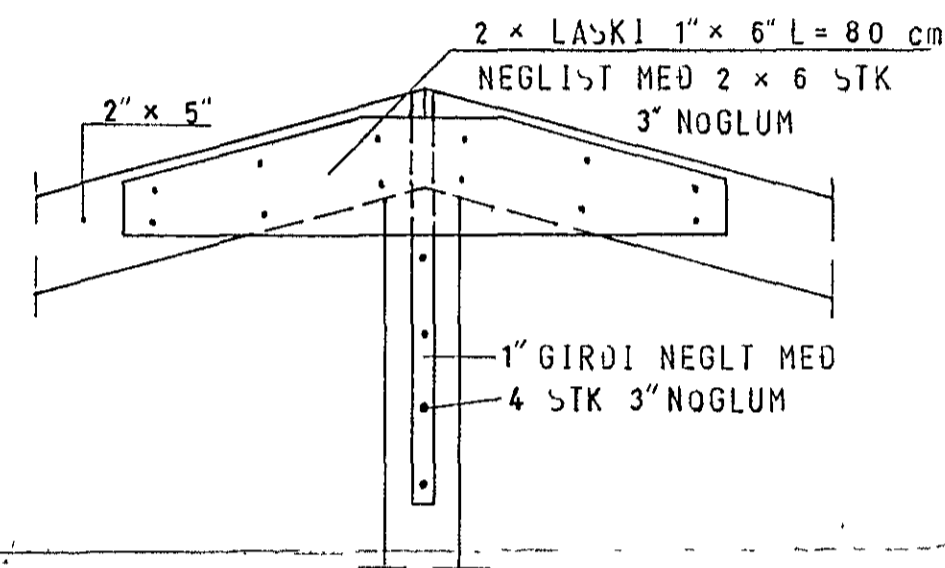


SÆRMYND 4

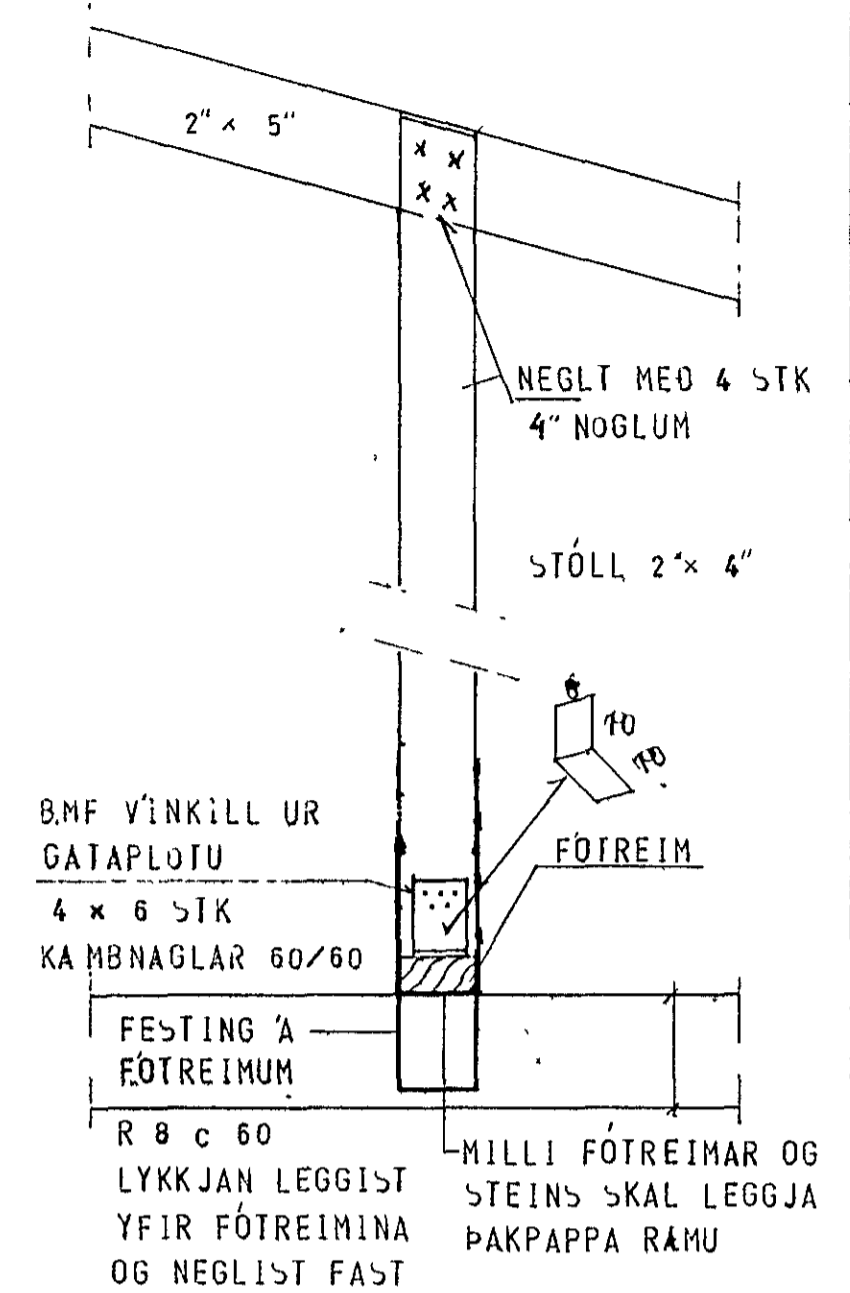


SÆRMYND 5

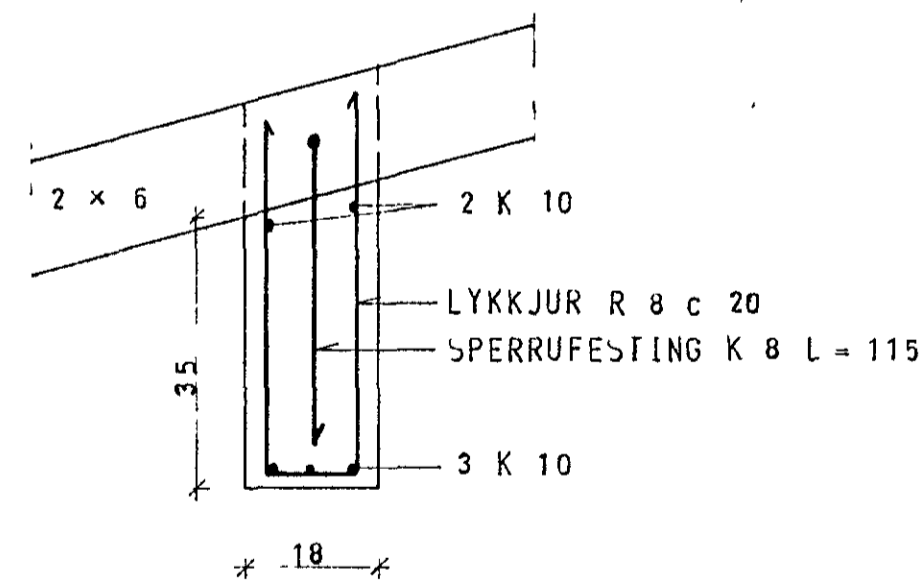


SÆRMYND 1

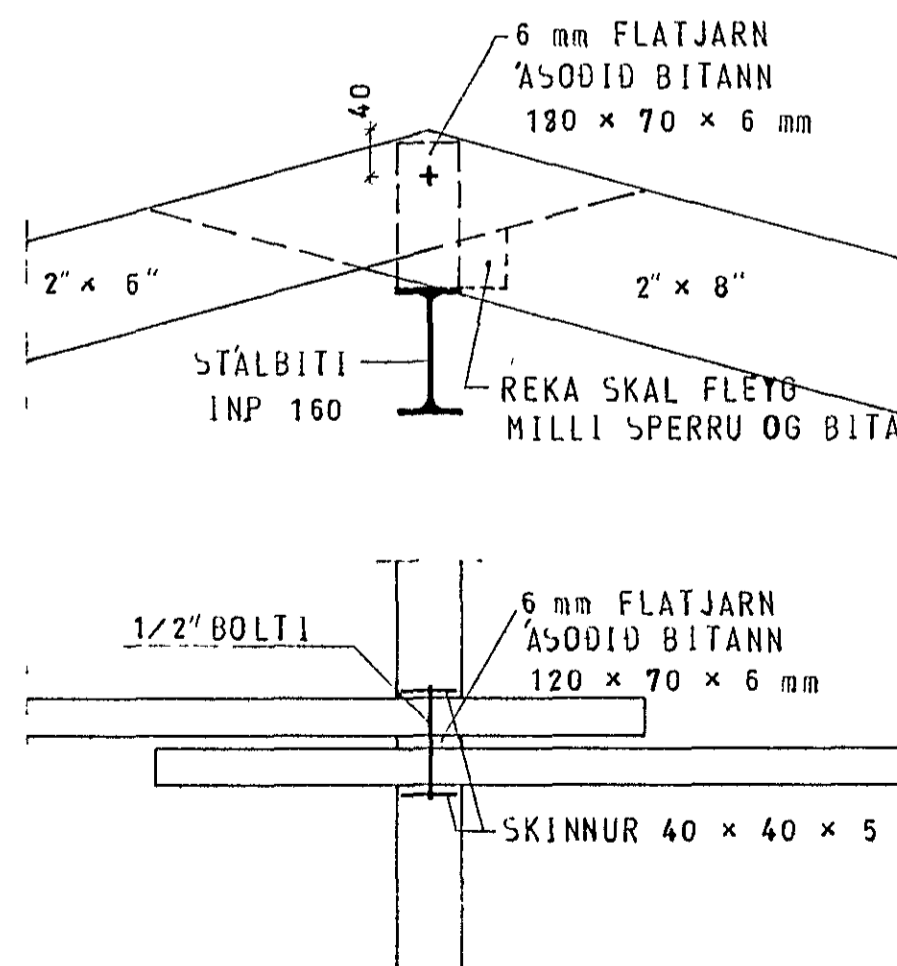

SÆRMYND 2

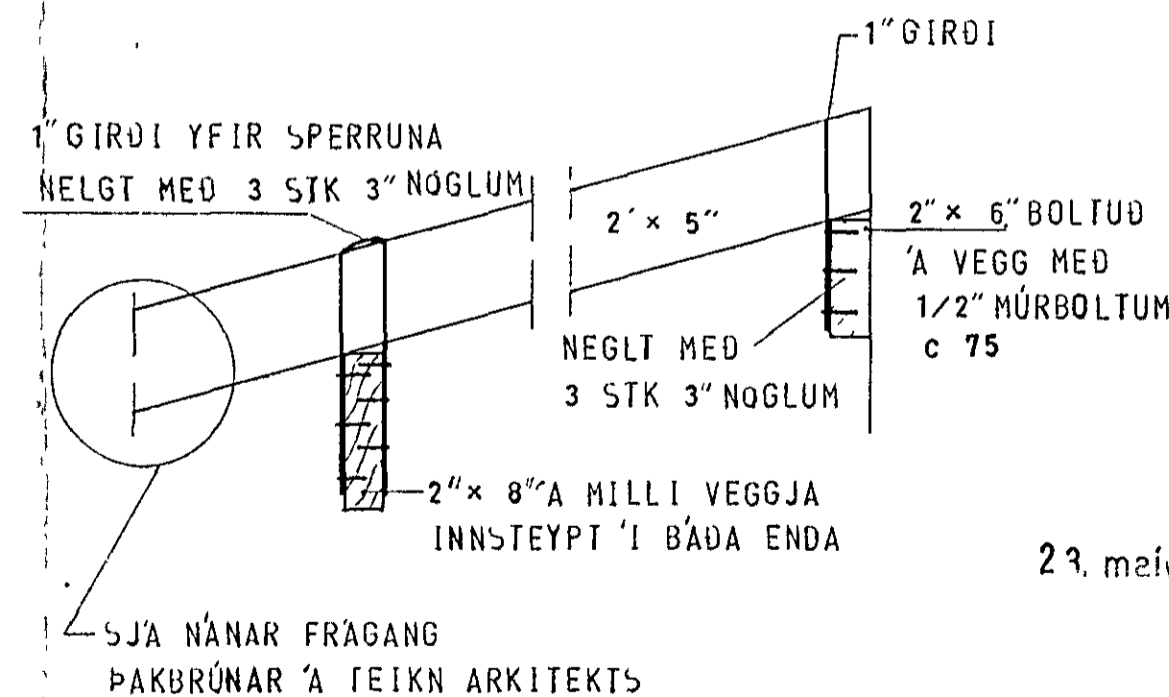

SÆRMYND 6

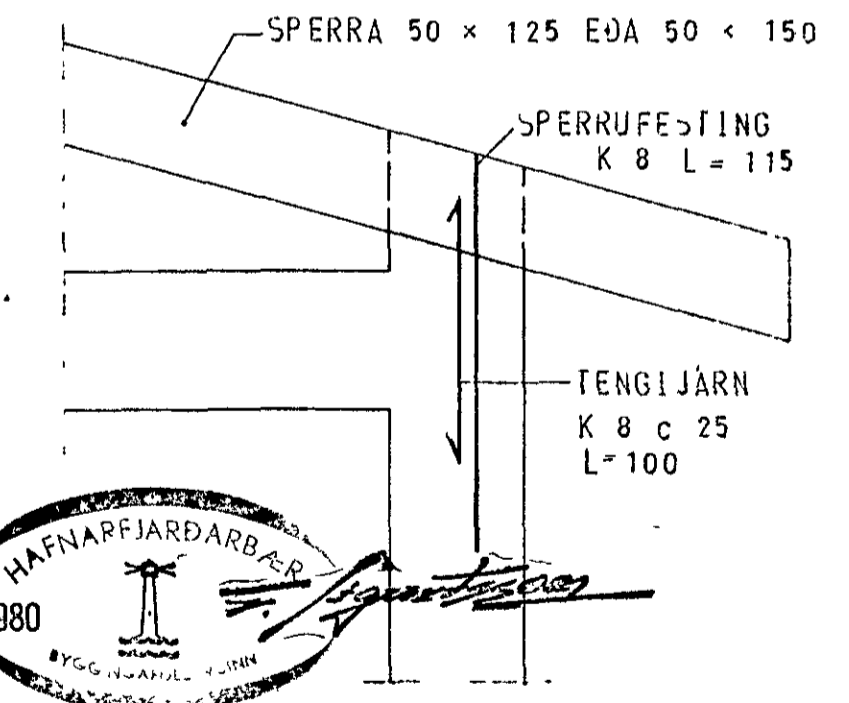

SÆRMYND 7

SKÝRINGAR SJÁ TEIKN. NR 10

HÚS A

KLAUSTURHVAMMUR 5	MÆLIKVARDI 1:50 1:10	VERK 8001	TEIKN NR 17
SÆRMYNDIR	Hanna SA Teiknað Breytt	Yfirritað Samb B	DAGS MAÍ '80
JÓHANN GUNNAR BERGPÓRSSON VERKFR MVFI STRANDGÖTU 11 — HAFNARFIRÐI — Sími 63315			