
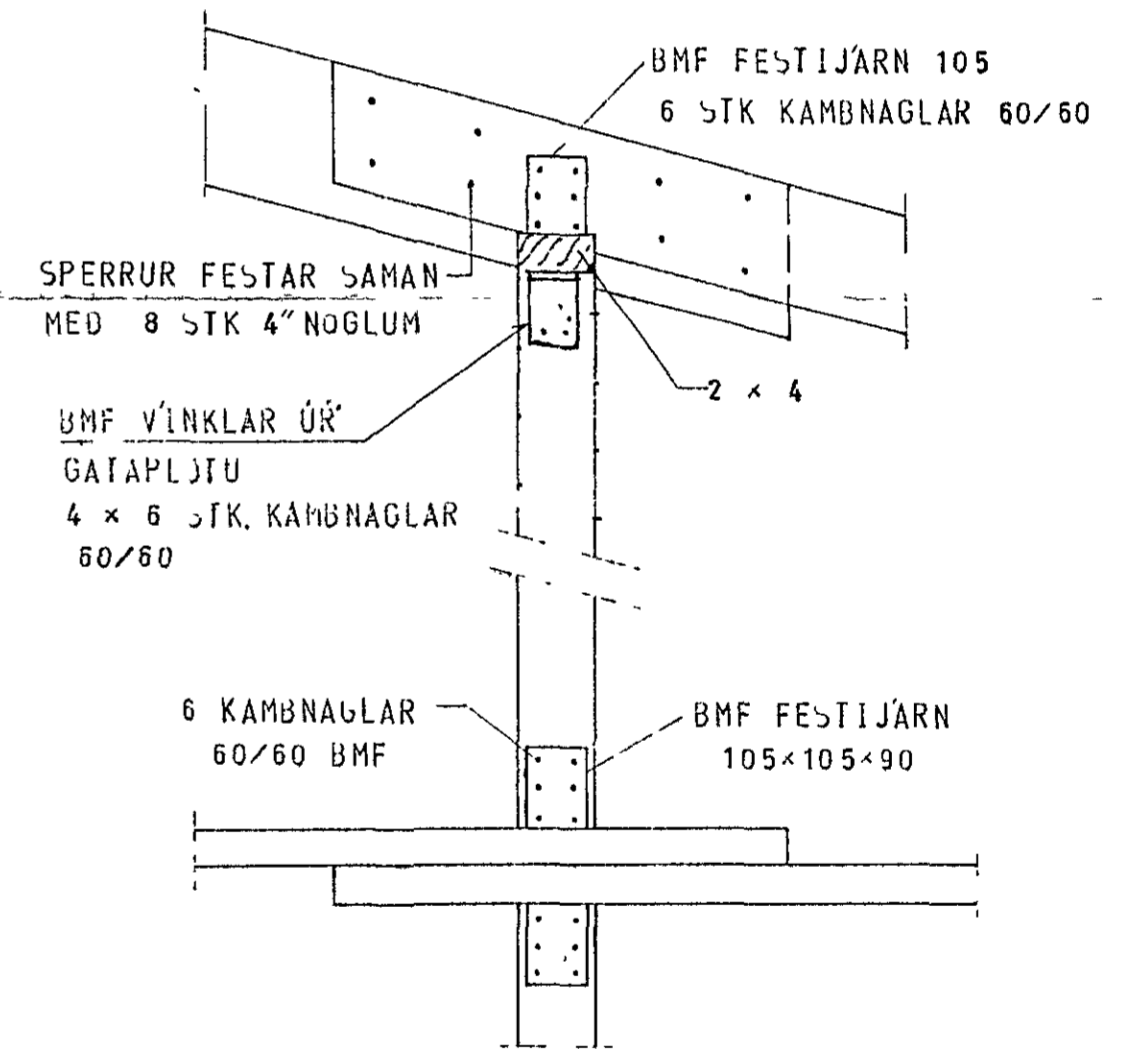



SERMYND 3 SJÁ TEIKN NR. 8

GRUNNMYND — ÞAK 1:50

MILLIVEGGUR
BYGGÐUR ÚR 2" x 4"

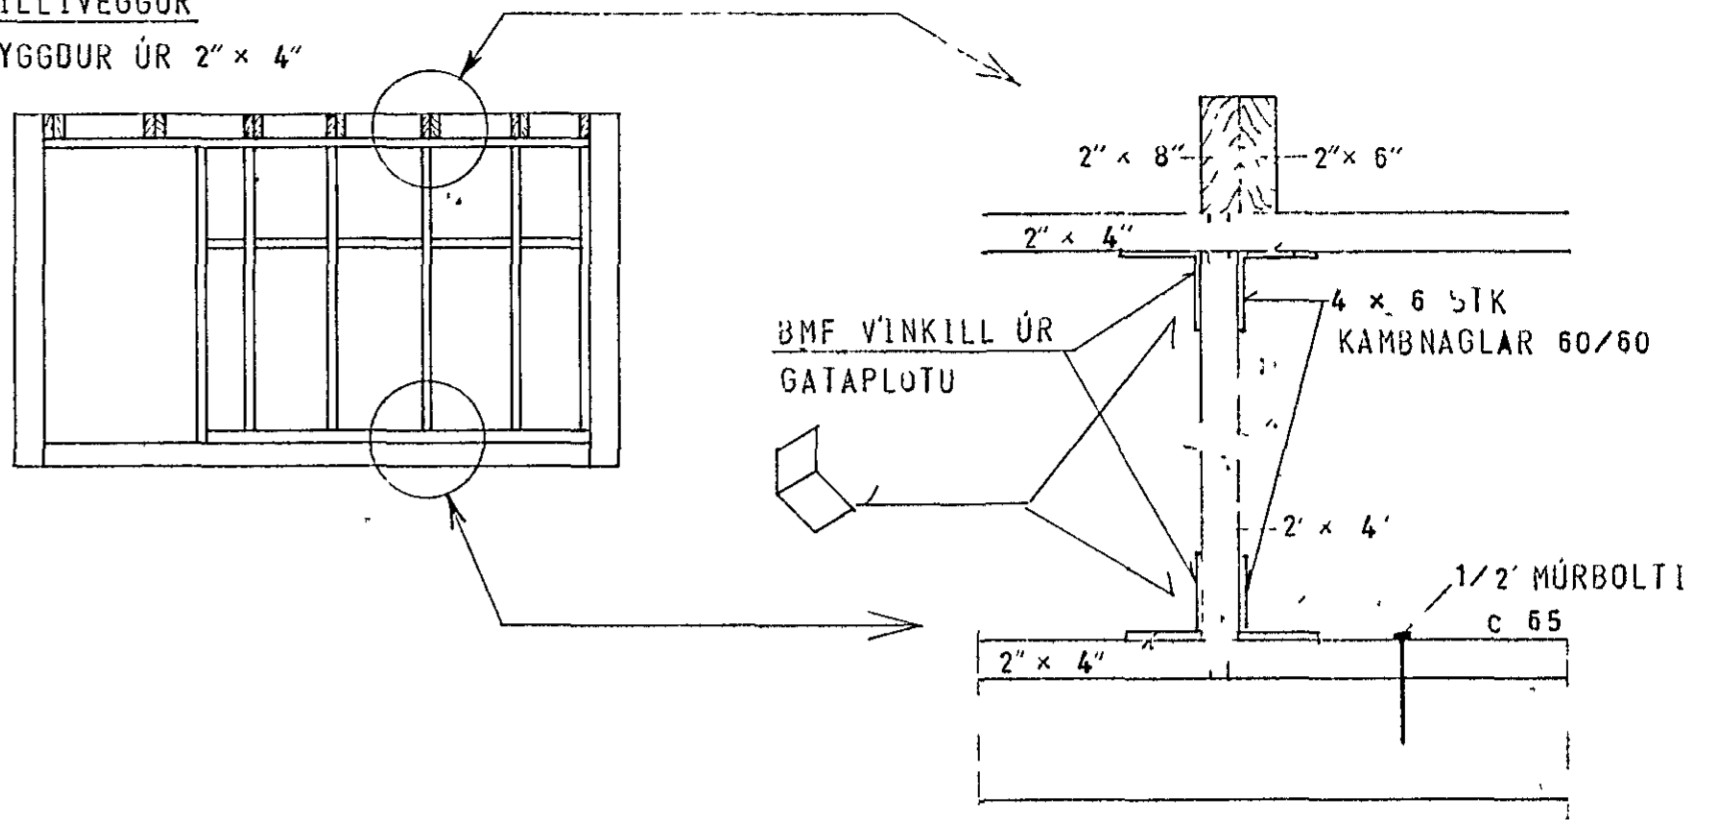

23. maí 1980

 SERMYND 8

SKÝRINGAR SJÁ TEIKN NR 10

HÚS A

KLAUSTURHVAMMUR 7	MÆLIKVARDI 1:50	VERK 8001	TEIKN NR 16.
ÞAK	Hanna <i>[Signature]</i> Teiknað <i>[Signature]</i>	Yfirfar <i>[Signature]</i> Samb <i>[Signature]</i>	DAGS MAÍ '80
JÓHANN GUNNAR BERGPÓRSSON STRANDGÖTU 11 — HAFNARFIRDI — SÍMI 53315	VERKFR MVFI	BREYTT	