




SNID A-A MKV. 1:10

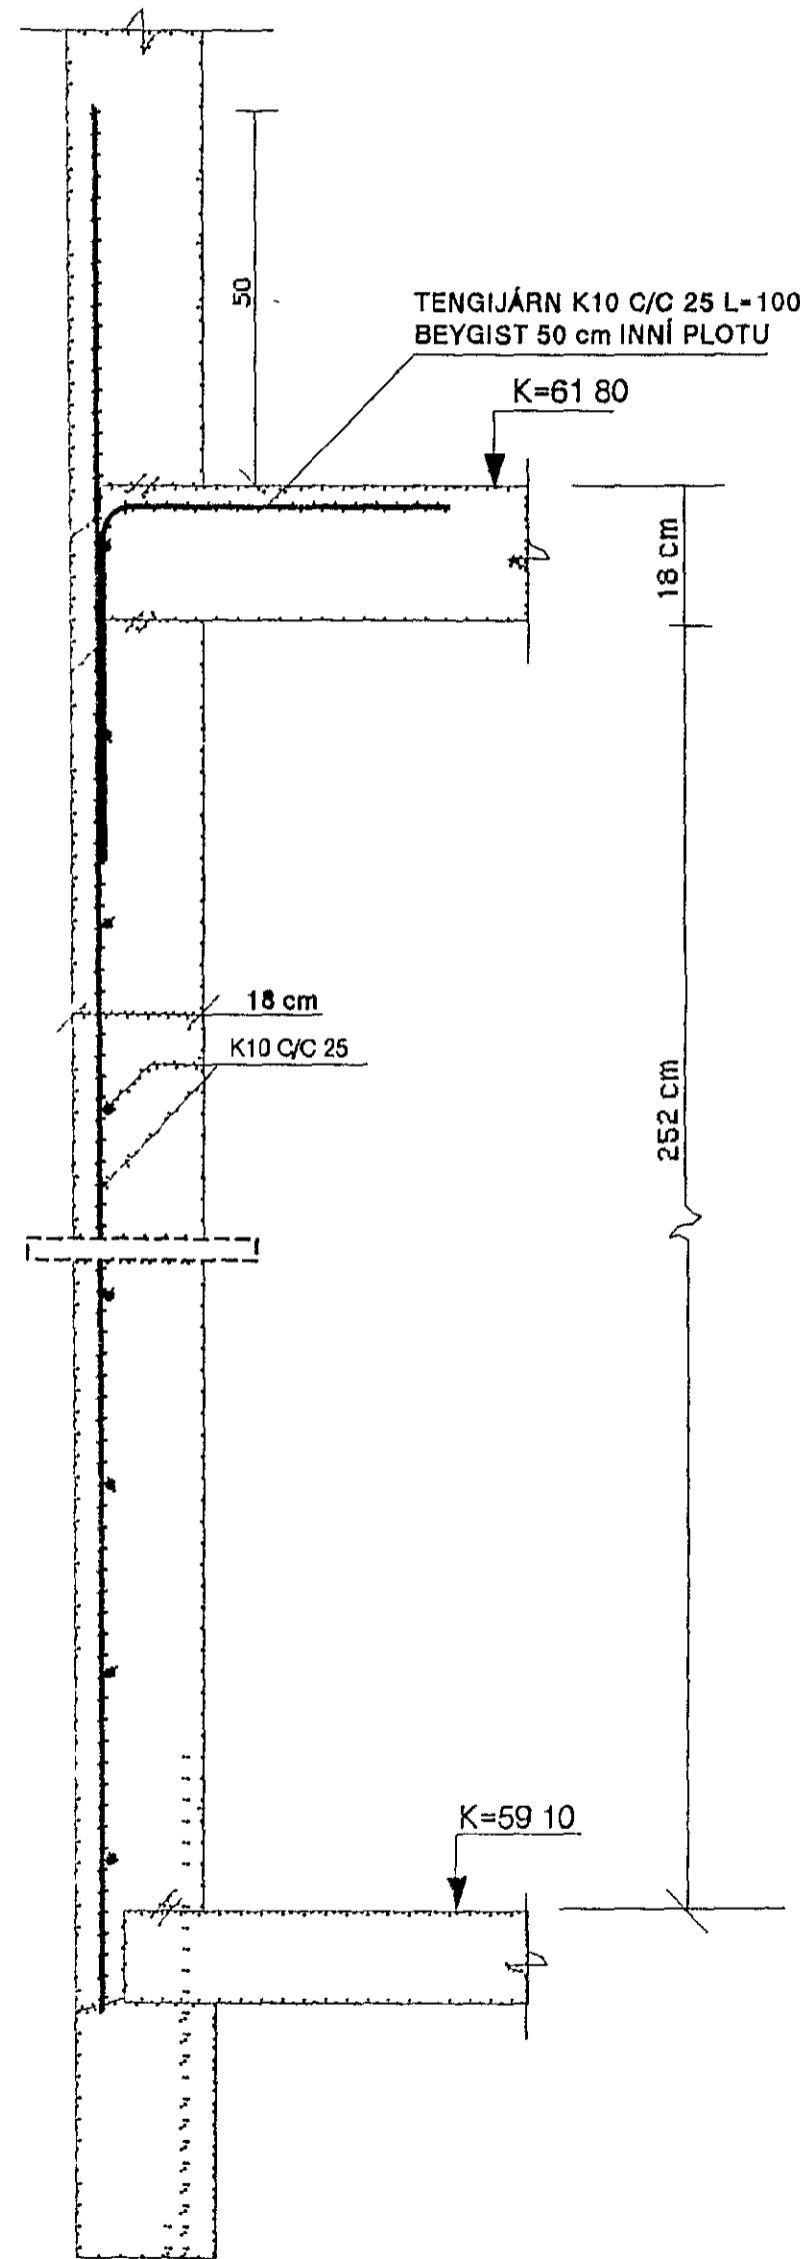

SNID B-B MKV. 1:10

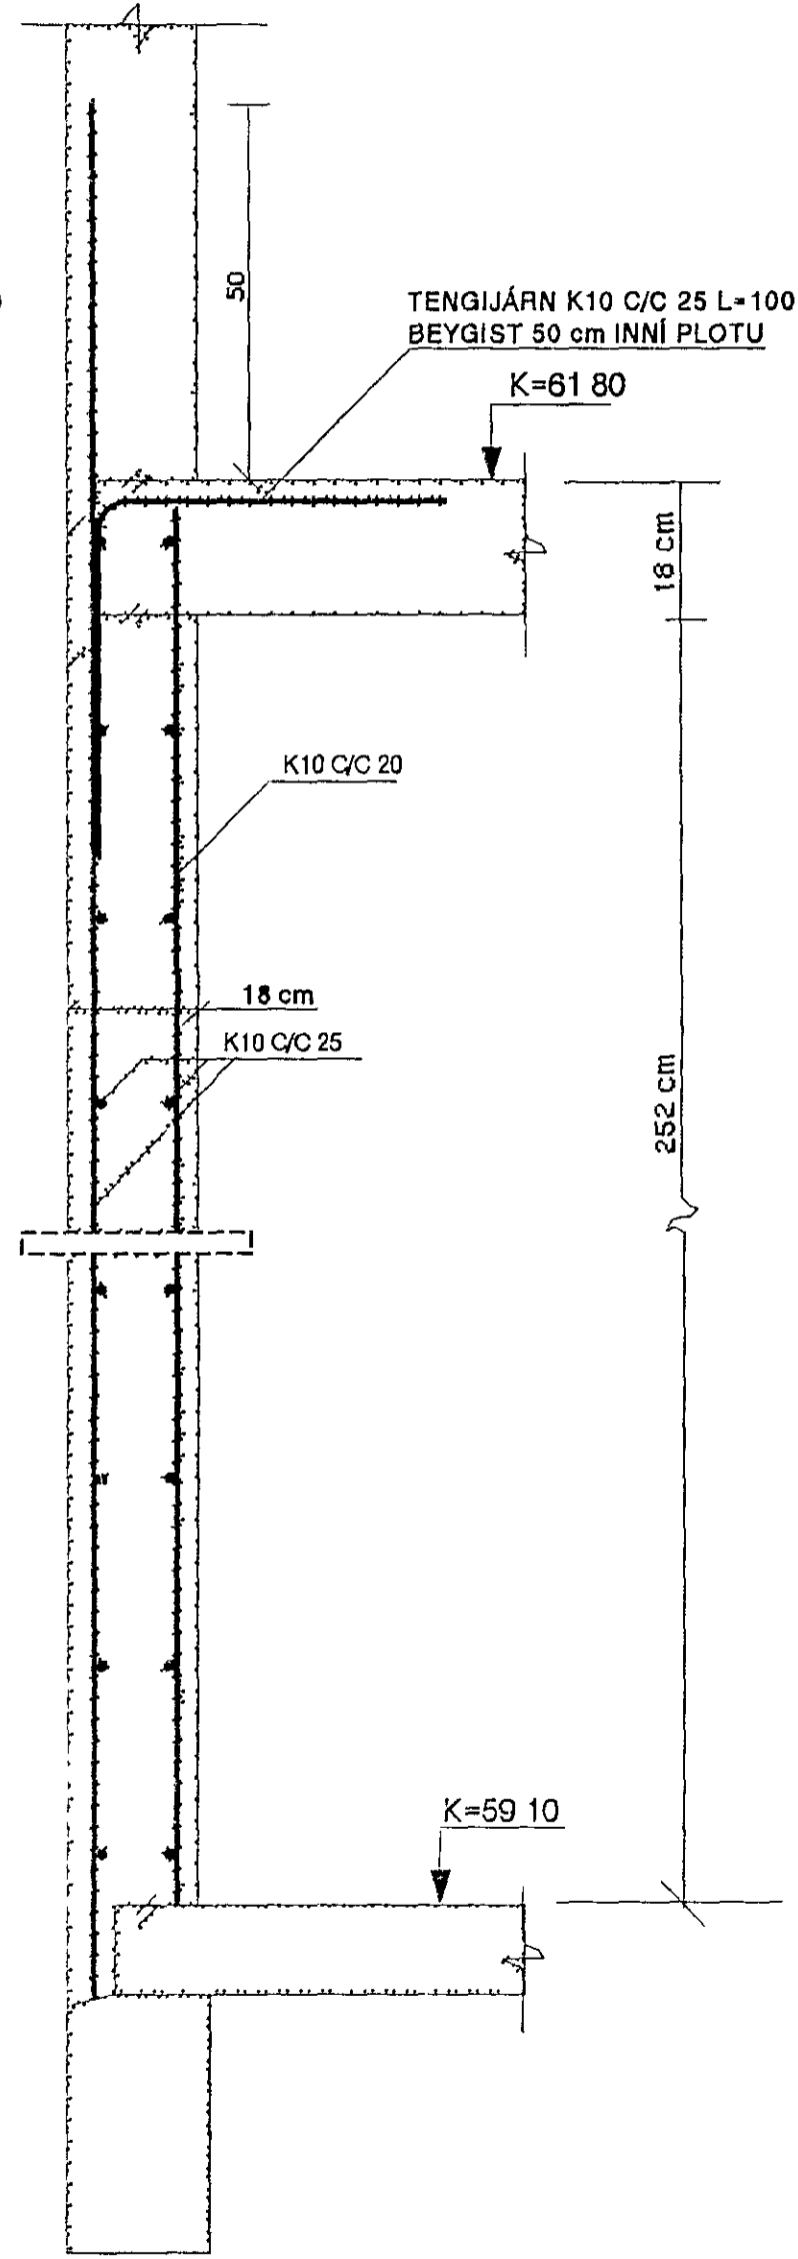

SNID C-C MKV. 1:10

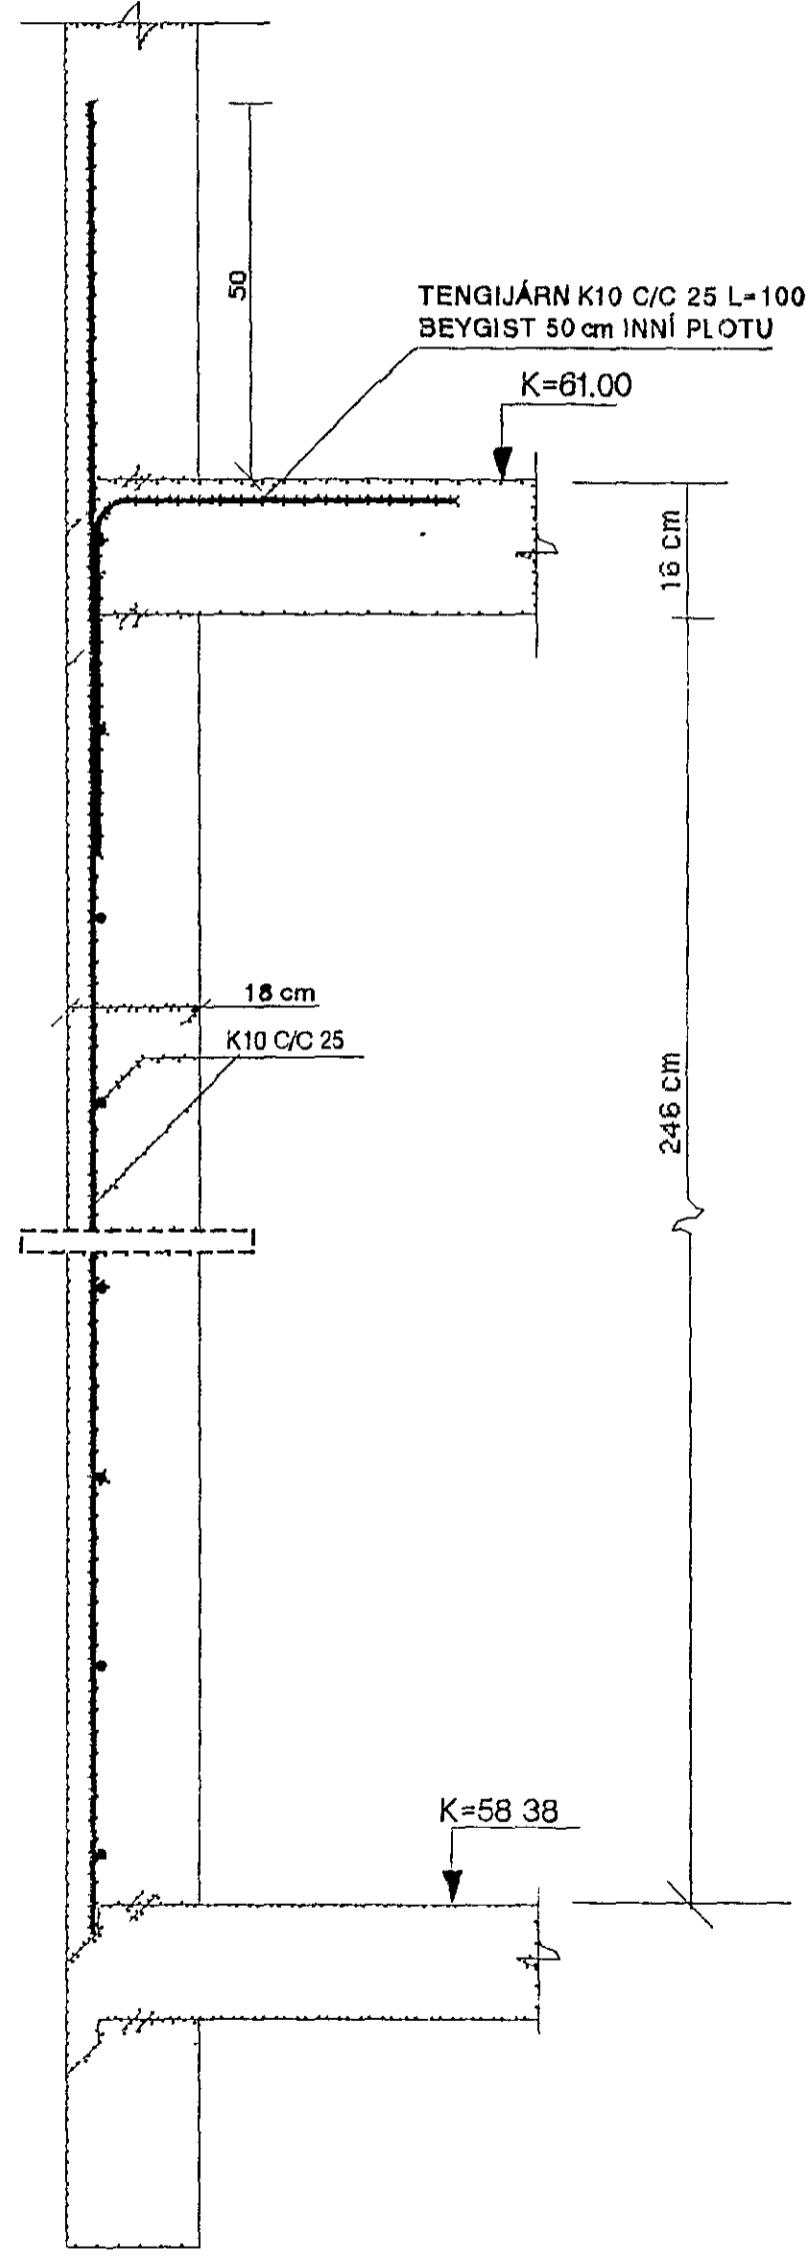

30 OCT 1992

SJÁ SKÝRINGAR Á TEIKNINGU NR. 1 03

KVARÐI 1 10	TV _____	VERKNR
DAGS SEPT 1992	TÆKNIVANGUR S/F TÆKNIBJÓNUSTA STÓRHOFDI 17 108 REYKJAVÍK S 67 88 45	TEIKN NR 1 04
HANNAÐ M G	VERKEFNI KLUKKUBERG 38 HAFNARFIRÐI	BREYTT DAGS
TEIKNAD M G	HEITI BURÐARVIRKI SNID A-A, B-B OG C-C Í VEGGI NEDRI HÆÐAR	
YFIRFARID		MAGNUS GYLFASON F.T.F.!