




SNID V1-1 MKV. 1:20

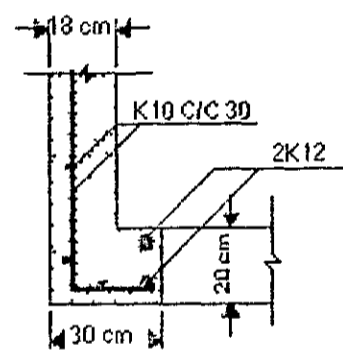


SNID V1-2 MKV. 1:20

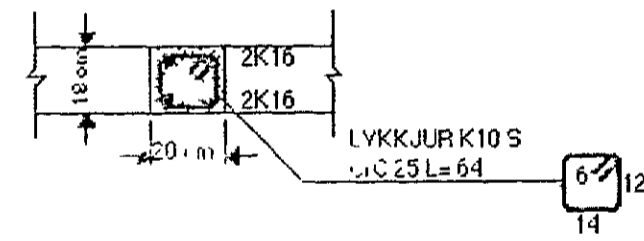



SNID V1-3 MKV. 1:20

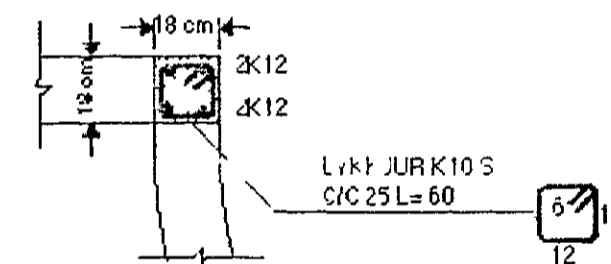

SNID V1-4 MKV. 1:20

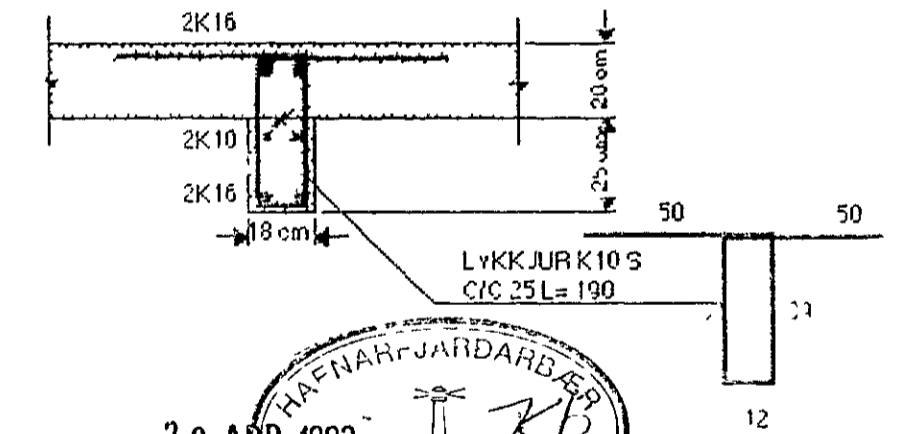

BITI B1 MKV. 1:20

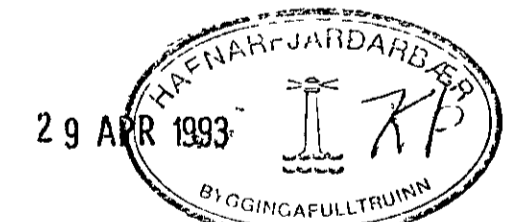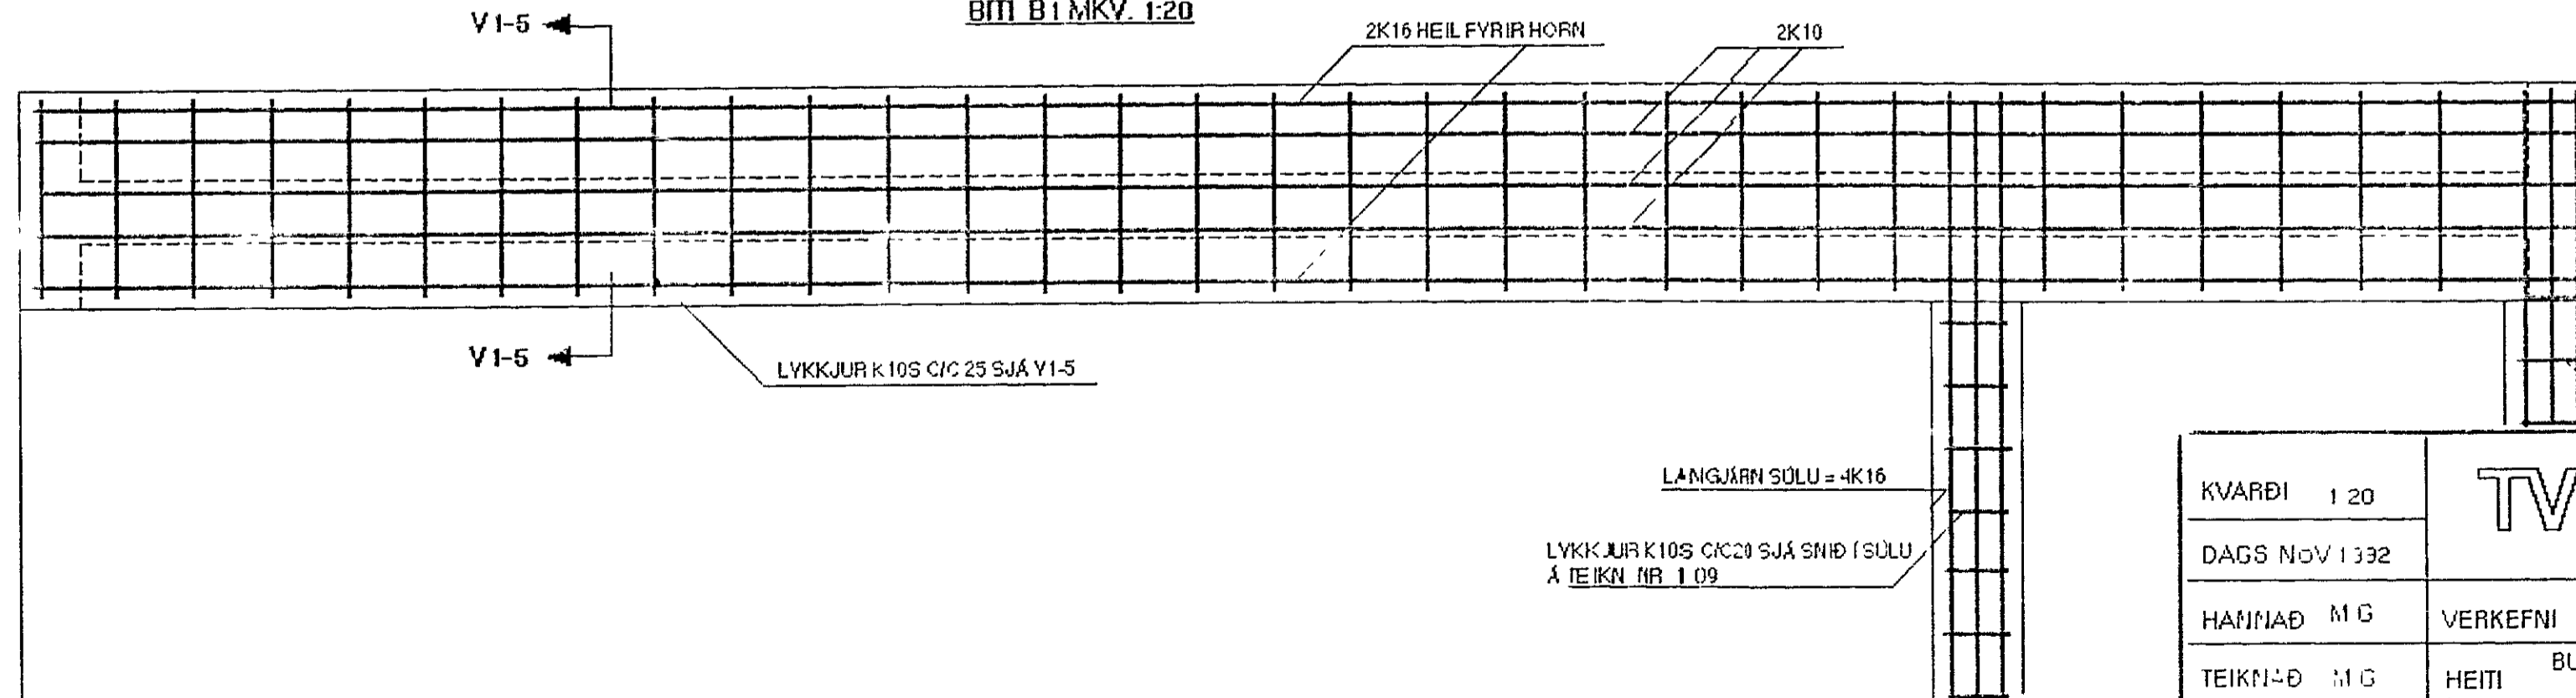

SJÁ SKÝPINGAR Á TEIKN NR. 110

KVARÐI 1:20	TV TÆKNIVANGUR S/Þ TÆKNIDJÓNUSTA	VERKNR
DAGS NÖV 1332	STOFHÓFÐI 17 108 REYKJAVÍK S 67 88 45	TEIKN NR 111
HANNAÐ M.G.	VERKEFNI KLUKKUBERG 36 HAFNARFIRÐI	BREYTT DAGS
TEIKN-Ð M.G.	HEITI BURÐARVIRKI JÁRNALÖGN Í VEGGI EFRI HÆÐAR VEGGUR V1, BITI B1	
YFIRFARIÐ	Magnús Gylfason	MAGNÚS GYLFASON F.T.F.J.