VEGGUR V5 MKV.1:20

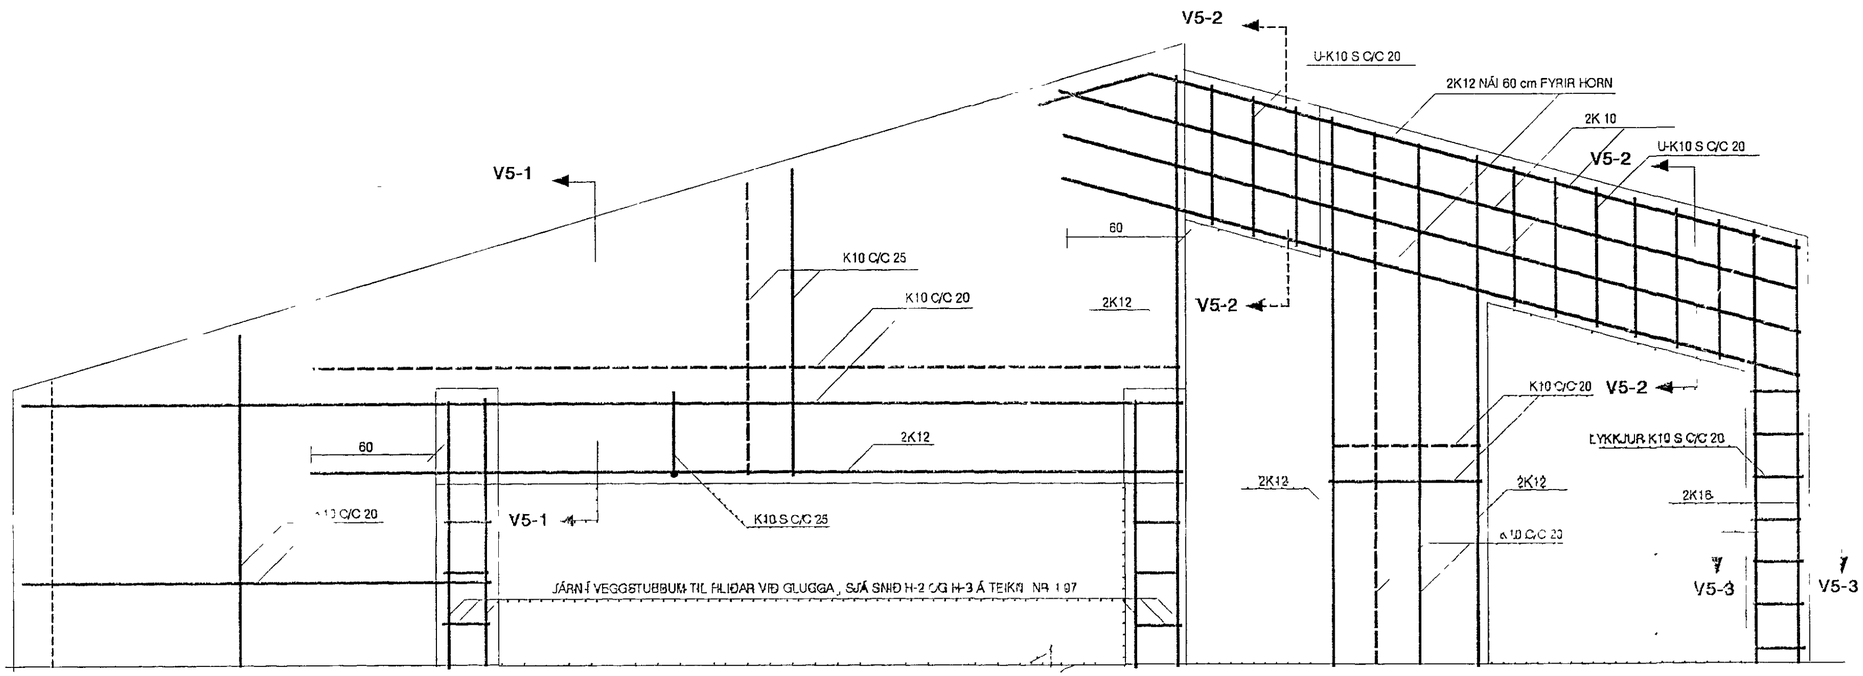

SNIÐ V5-1 MKV. 1:10

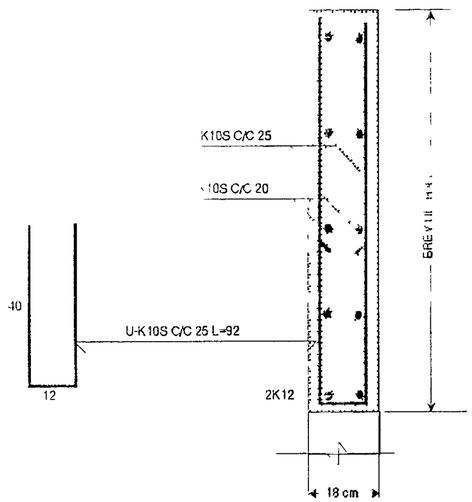

SNIÐ V5-2 MKV. 1:10

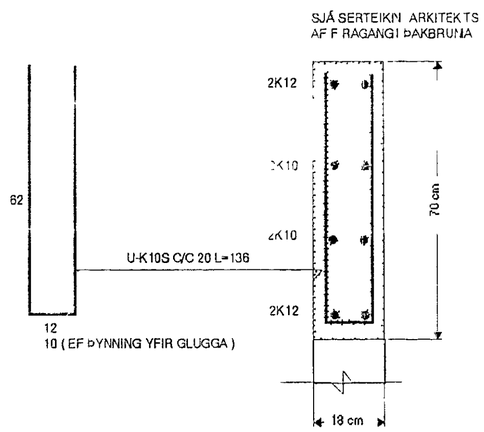

SNIÐ V5-3 MKV. 1:10

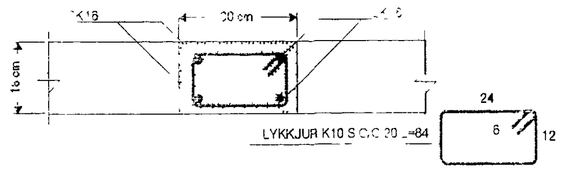

HAFNARFJARÐARKAUPSTAÐUR
29 APR 1993
BYGGINGAFULLTRÚINN

SJÁ SKÝRINGAR Á TEIKNINGU NR. 1.10

KVARÐI 1 20 / 1 10	TV TÆKNIVANGUR S/F TÆKNIÞJÓNUSTA STÓRHÖFÐI 17 108 REYKJAVÍK S 67 88 45		VERKNR
DAGS NÓV 1992			TEIKN NR 1 13
HANNAÐ M G	VERKEFNI KLUKKUBERG 36 HAFNARFIRÐI		BREYTT DAGS
TEIKNAÐ M G	HEITI BURÐARVIRKI JÁRNALÖGN Í VEGGI EFRI HÆÐAR VEGGIR V5		
YFIRFARIÐ	MAGNÚS GYLFASON F.T.F.Í		