


13/5 '92


Fulln. Keilna

[Signature]


60 cm
Y. hárnaði

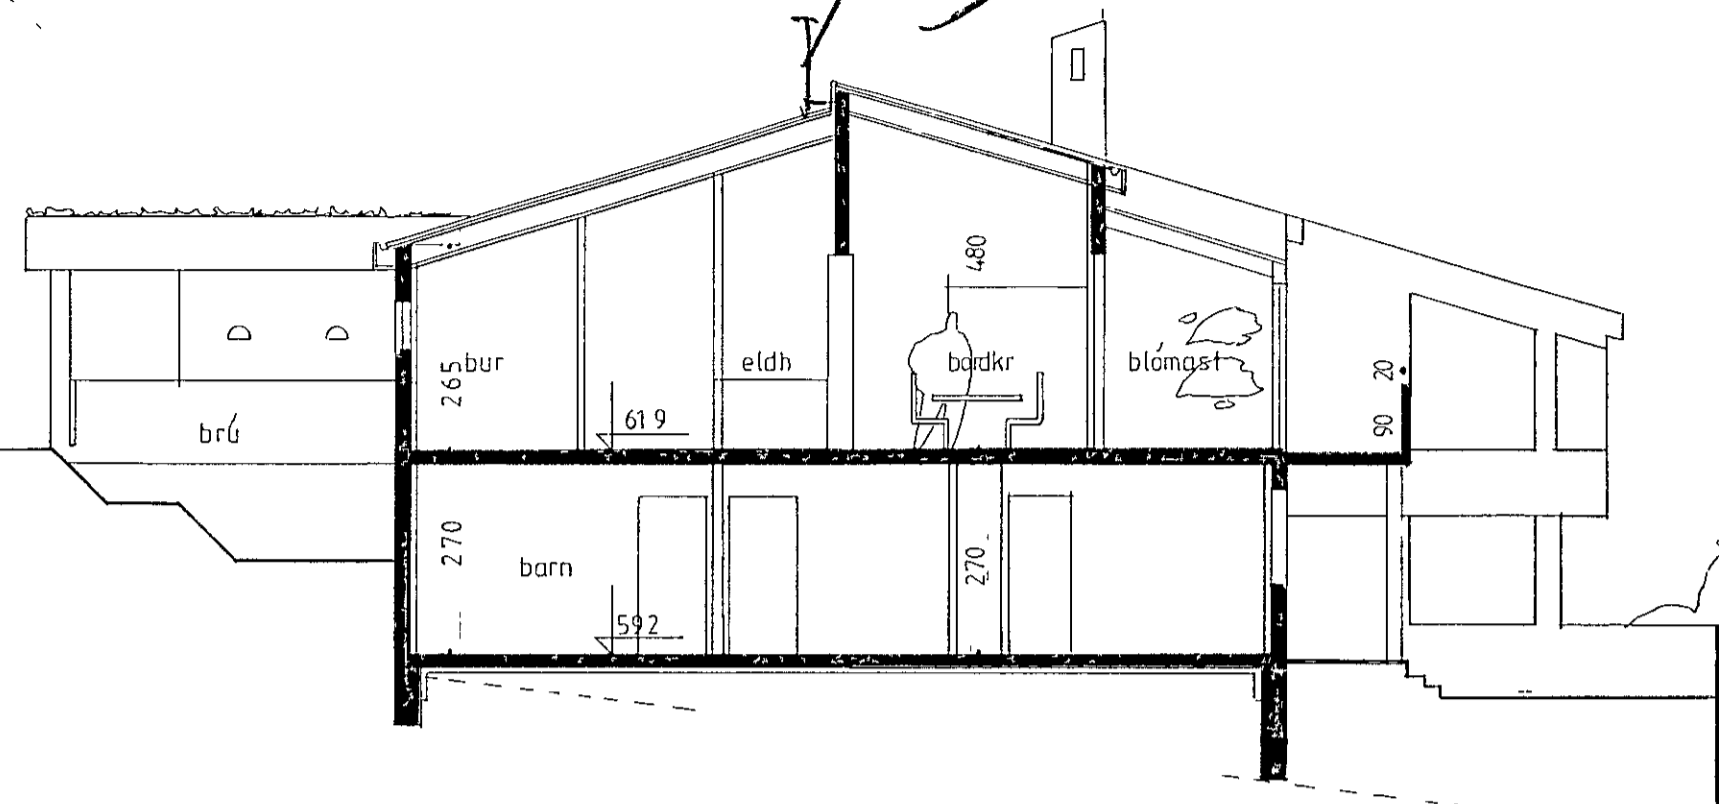

sneiðing a-a

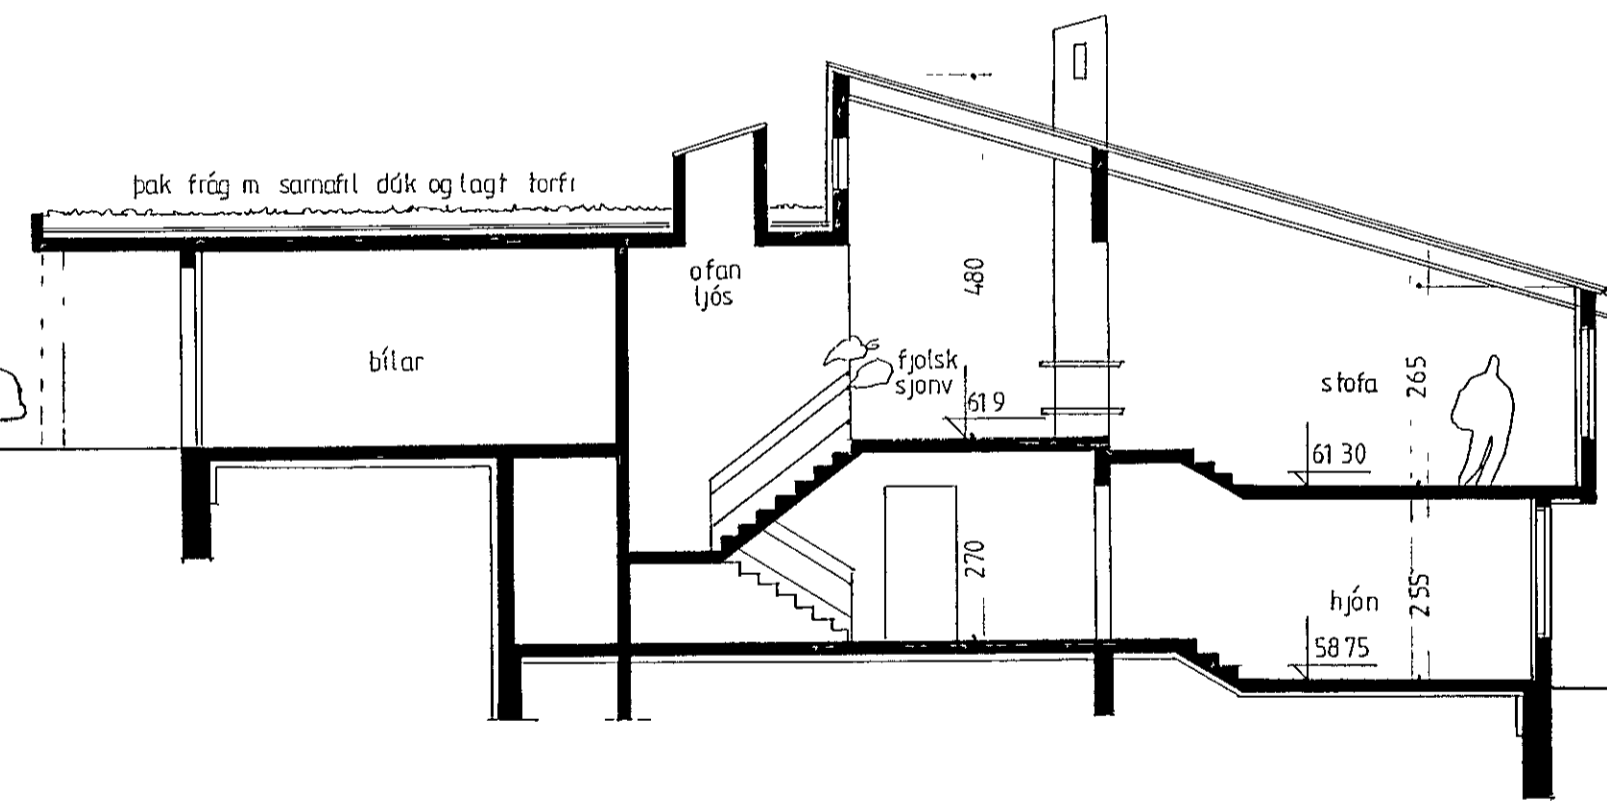

sneiðing b-b

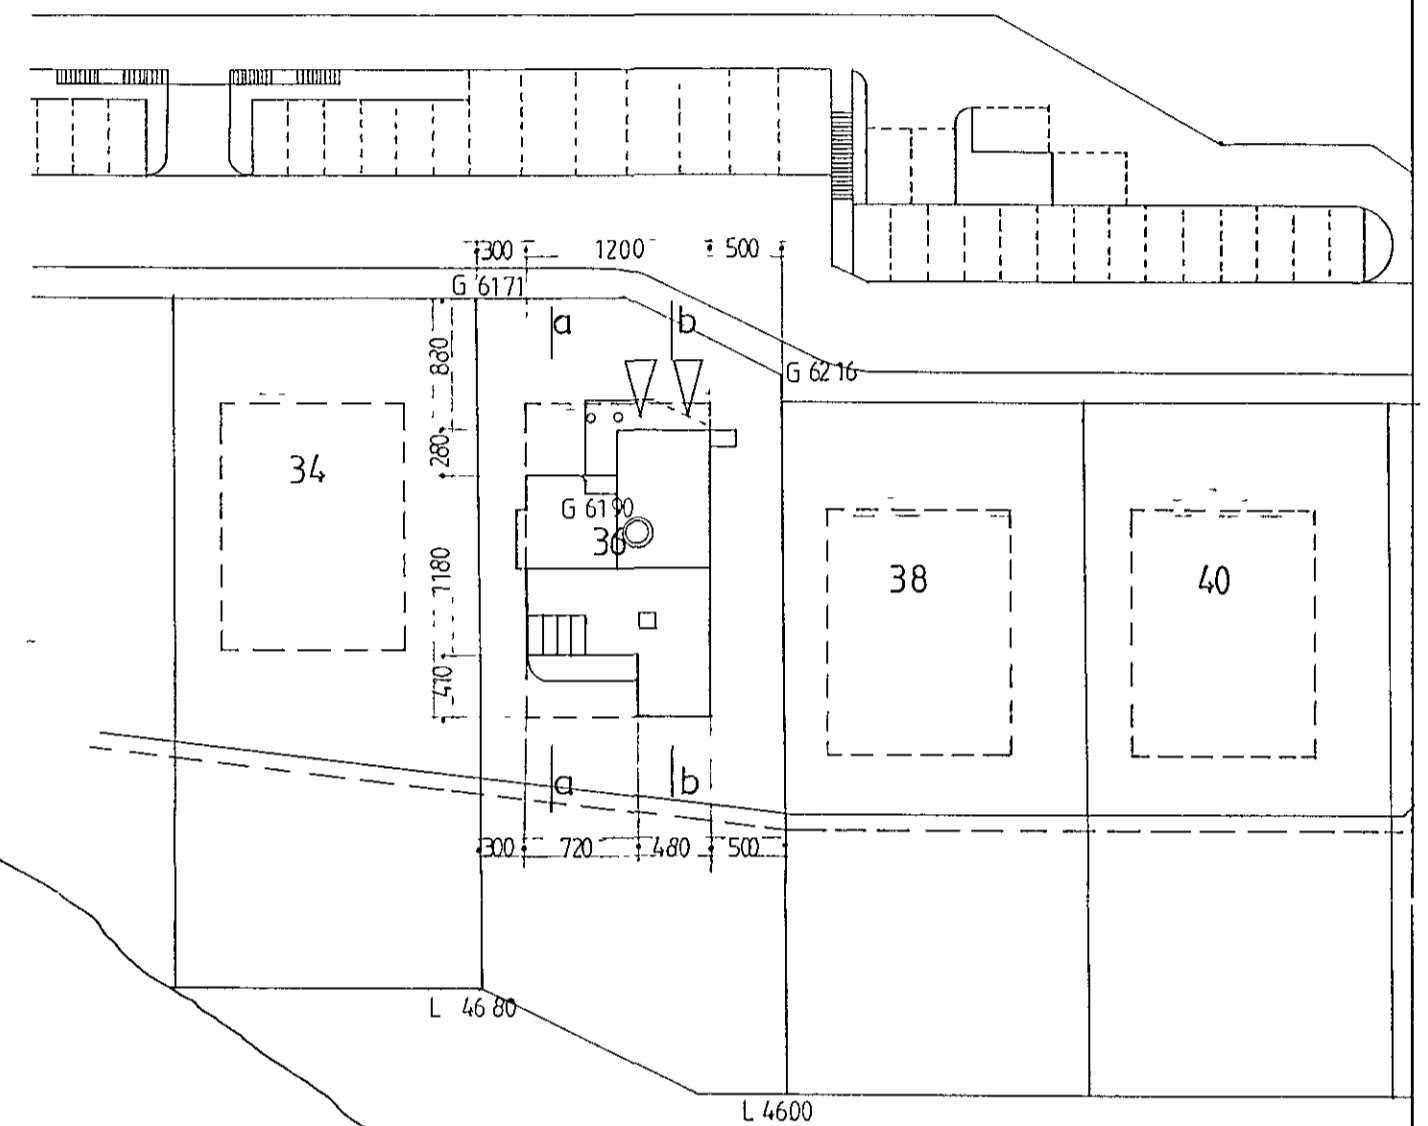

afstöðumynd 1:500

klukkuberg 36 fyrirspurn
afstöðumynd, sneiðingar

1 100
1 500
maí '92

01

gudm gunnlaugsson, arkitekt fai
teiknist. stórhöfða 17 s: 677735

Gudm Gunnlaugsson