
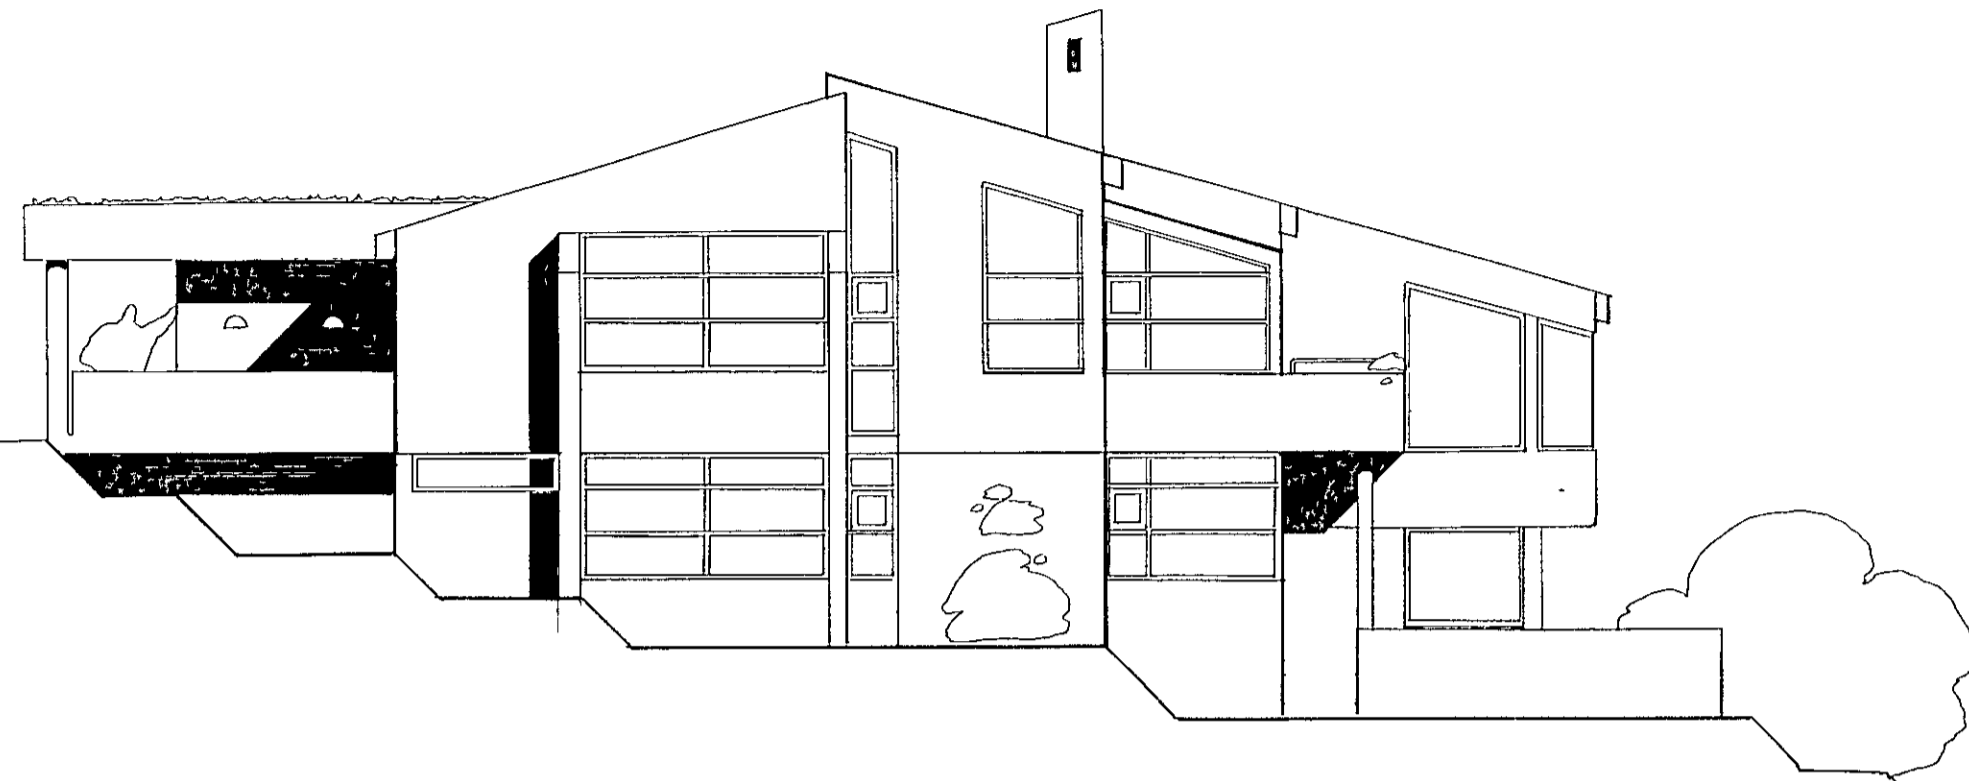


13/5 '92


Fulla deilera

*GH*


klukkuberg

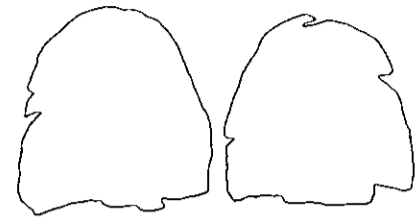

nordvestur gafl

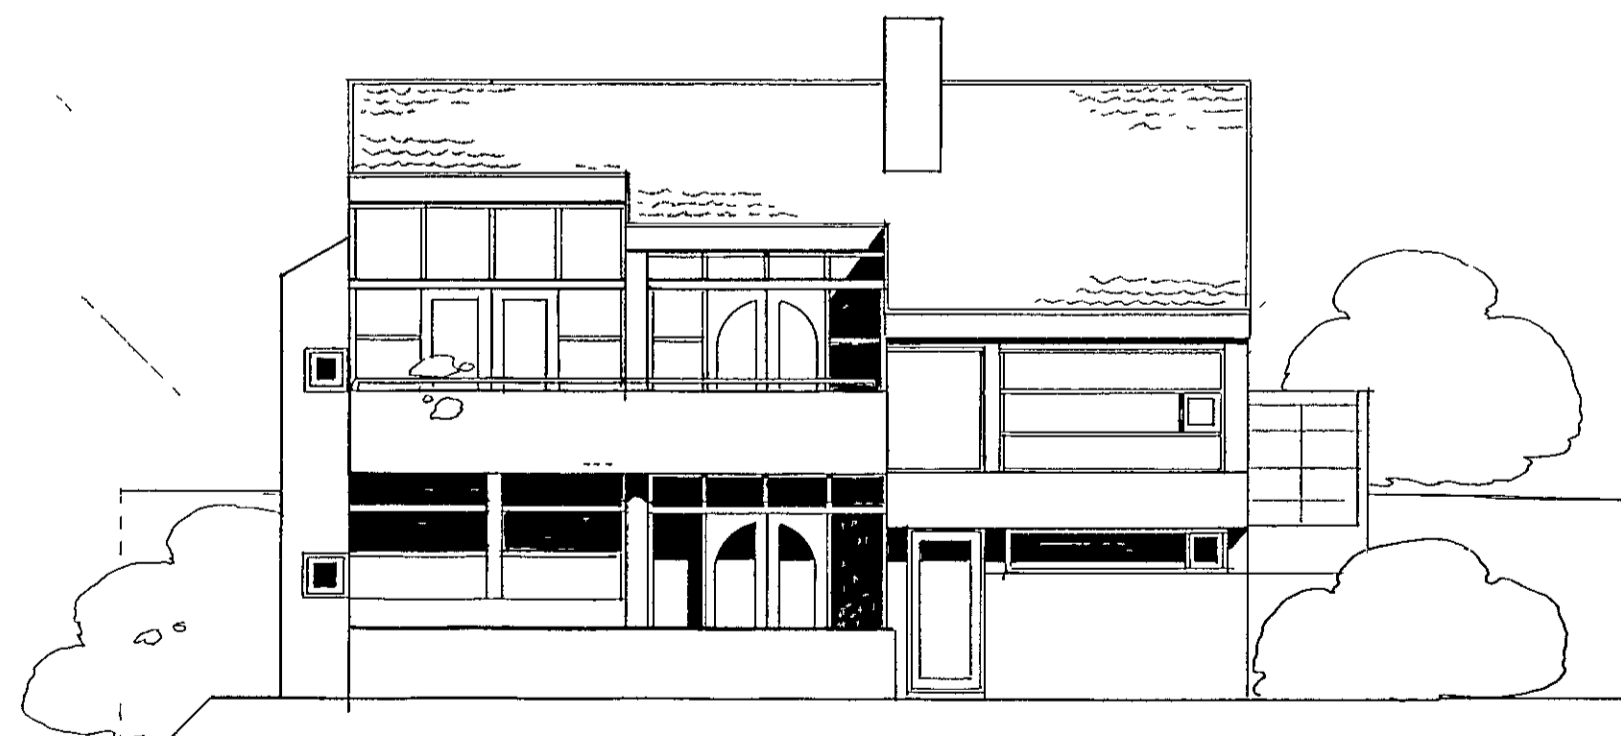

sudvestur hlið

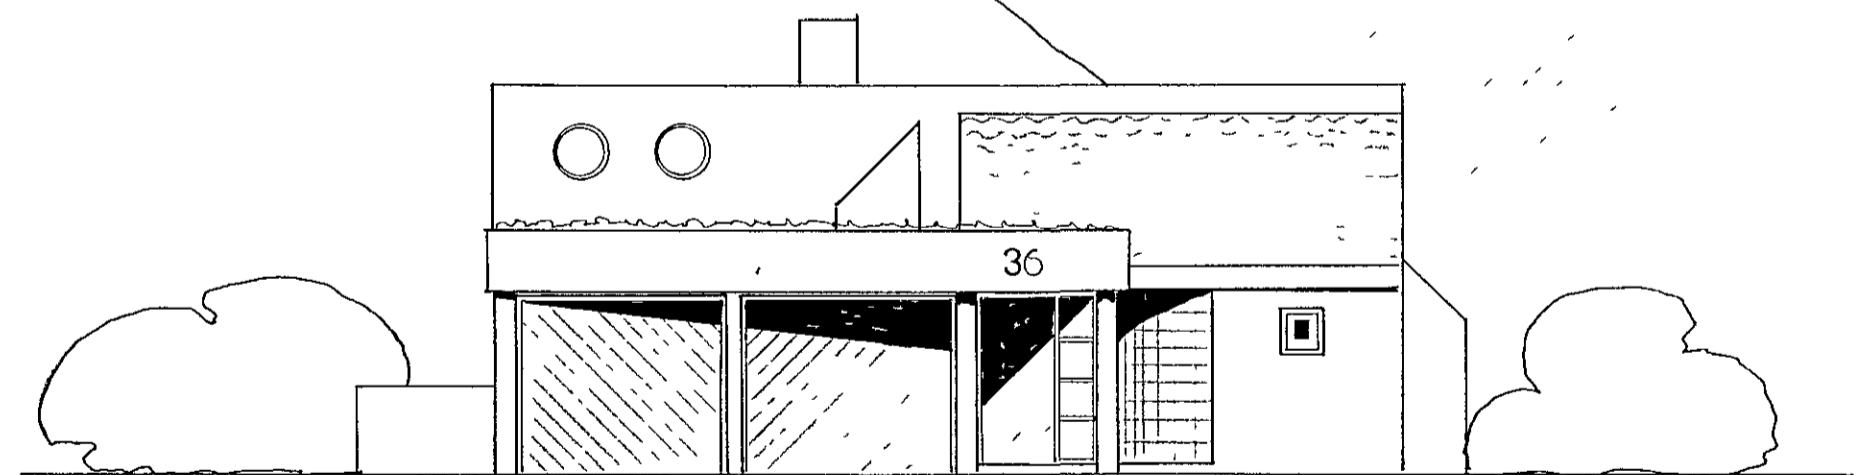

götuhið

uppbygging, litir, tillaga  
hús uppsteipt, nedri hæð þússud utan  
með viðhaldsfriú múrkerfi í pastellit  
td folgulu efri hoed klædd hvítum  
sléttum plotum alucobond pak með  
innbr koksgráum lit. sterkur litur á  
brú, svolum, súlum og opnanl fogum

klukkuberg 36 fyrirsþurn

tillögur útlit

1:100  
maí '92

03

guðm gunnlaugsson, arkitekt fai  
teiknist stórhöfða 17 s: 677735

*Guðm Gunnlaugsson*