




1 FESTING SÚLU I VIÐ LÍMTRÉSBITA
1.10

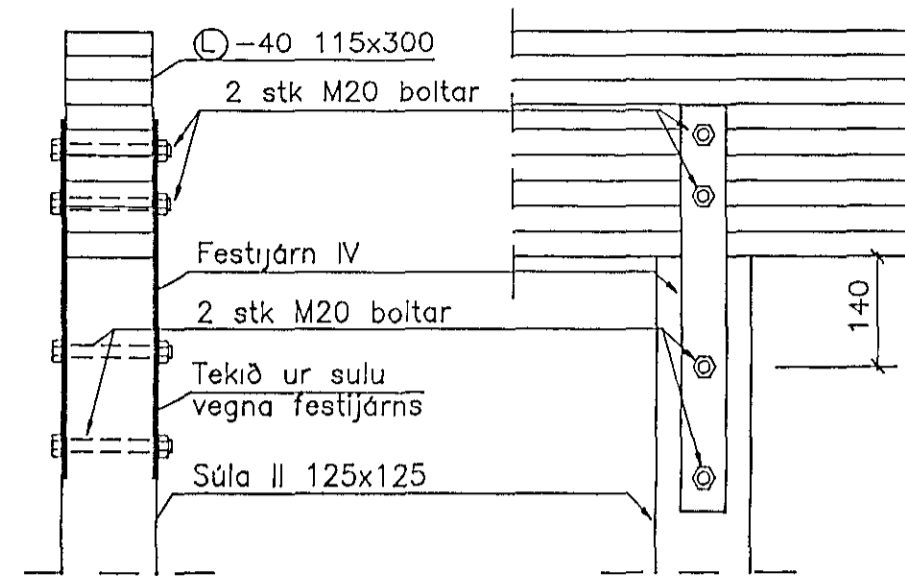


3 FESTING SÚLU II VIÐ MÆNISBITA
1.10

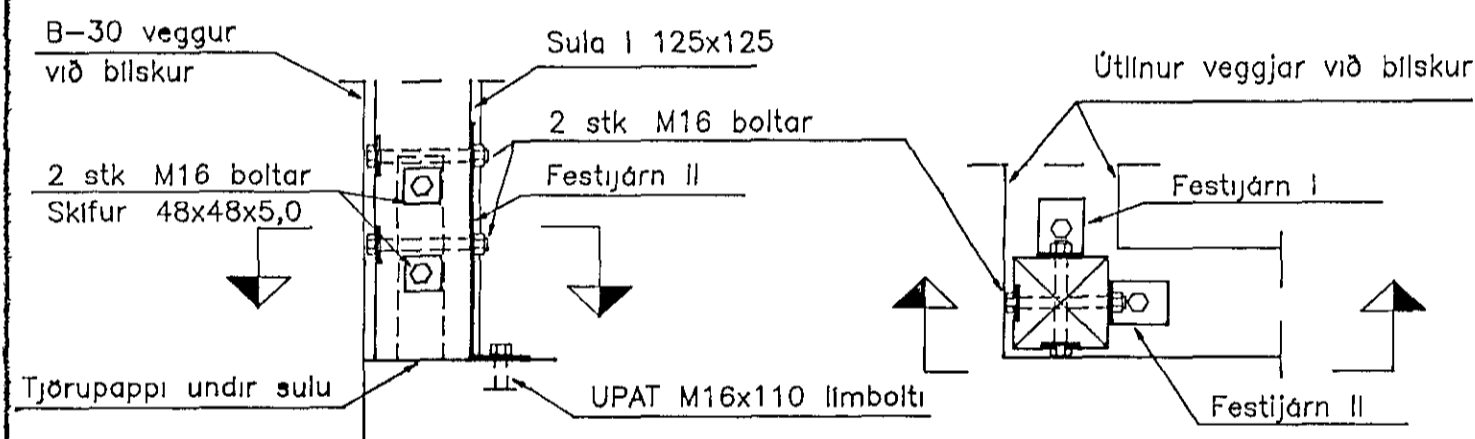


2 FESTING SÚLU I VIÐ GÓLFPLÖTU
1:10

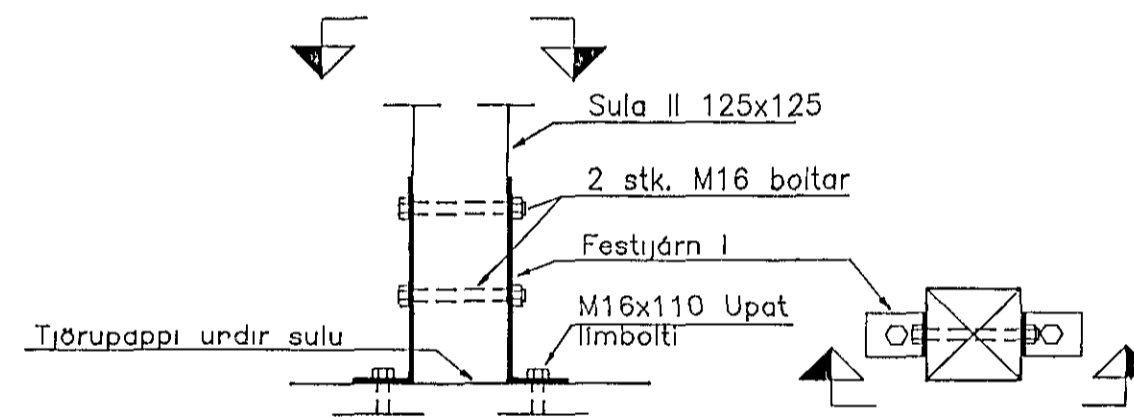


4 FESTING SÚLU II VIÐ PLÖTU
1:10

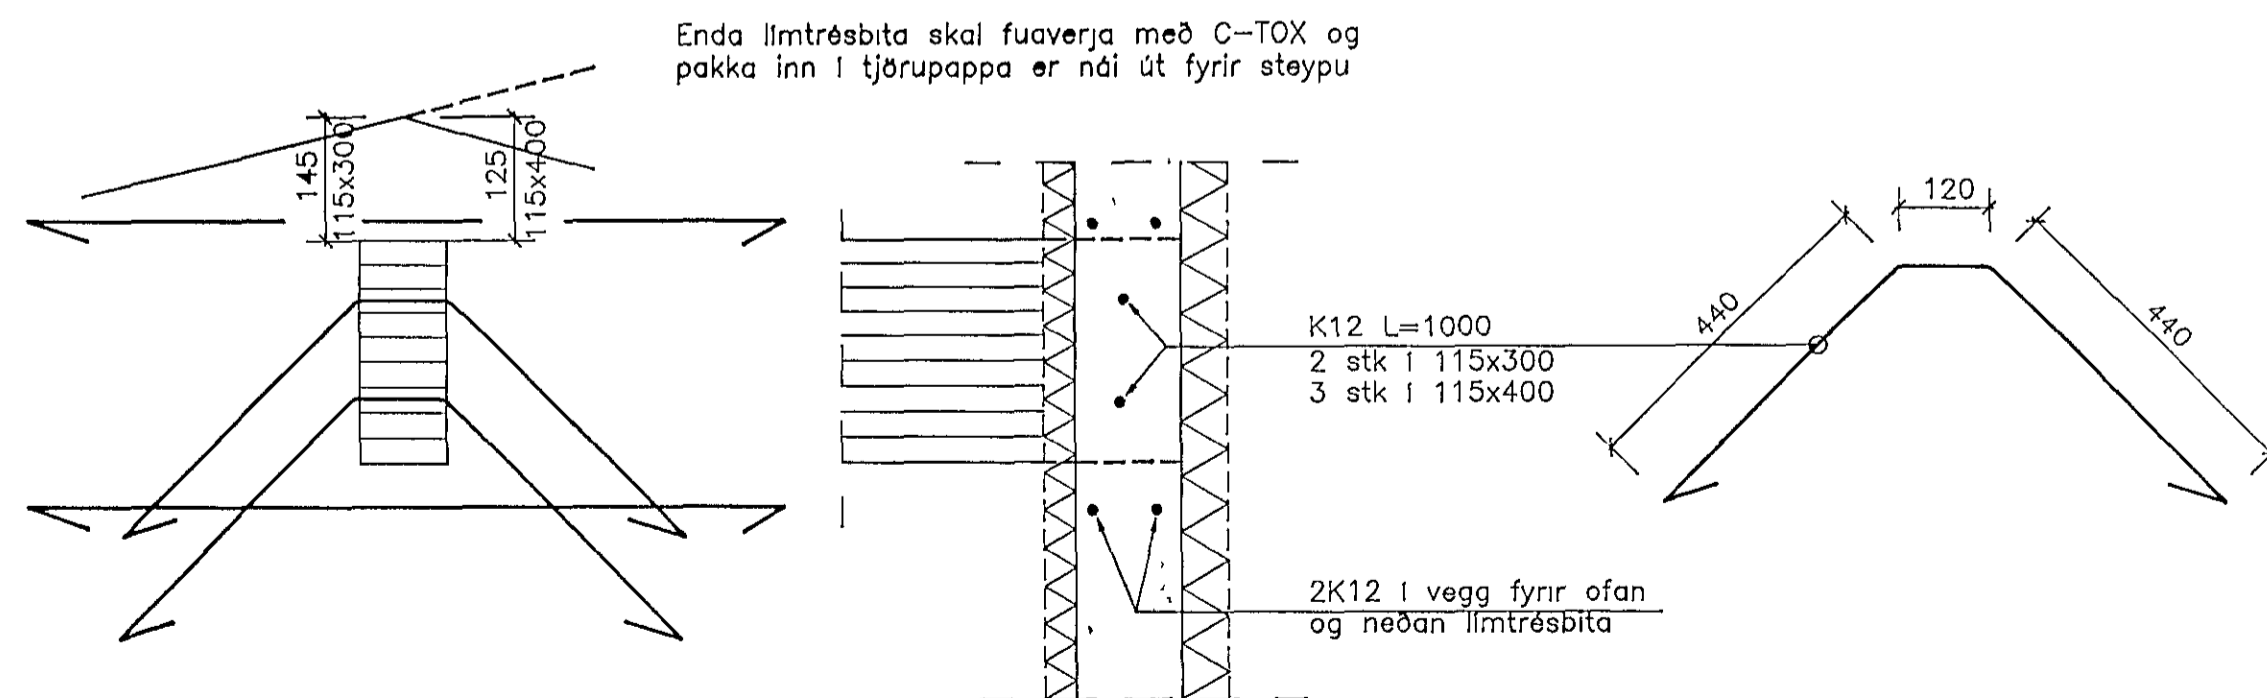

5 FESTING LÍMTRÉSBITA Í GAFLVEGGI
1.10

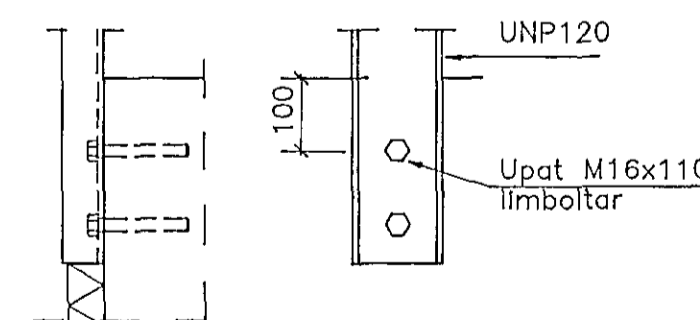

6 FESTING BURÐARBOGA
1:10

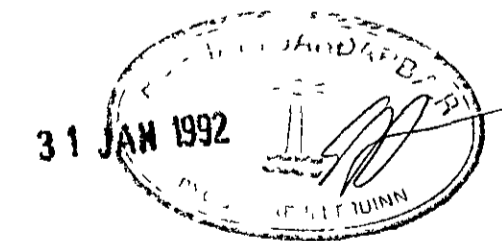

Páll Guðmundsson Verkfæðingur MSCE
Kjarrhólma 38 200 Kópavogur Sími. 40090

KLUKKUBERG 42	Mkv 1 10
ÞAKVIRKI - SÉRMYNDIR	Dags 05 01 92
Páll Guðmundsson	Skráh KB42B10
	Teikn. nr 010