




ÚTLIT VESTURHLÍÐA
MKV 1:100

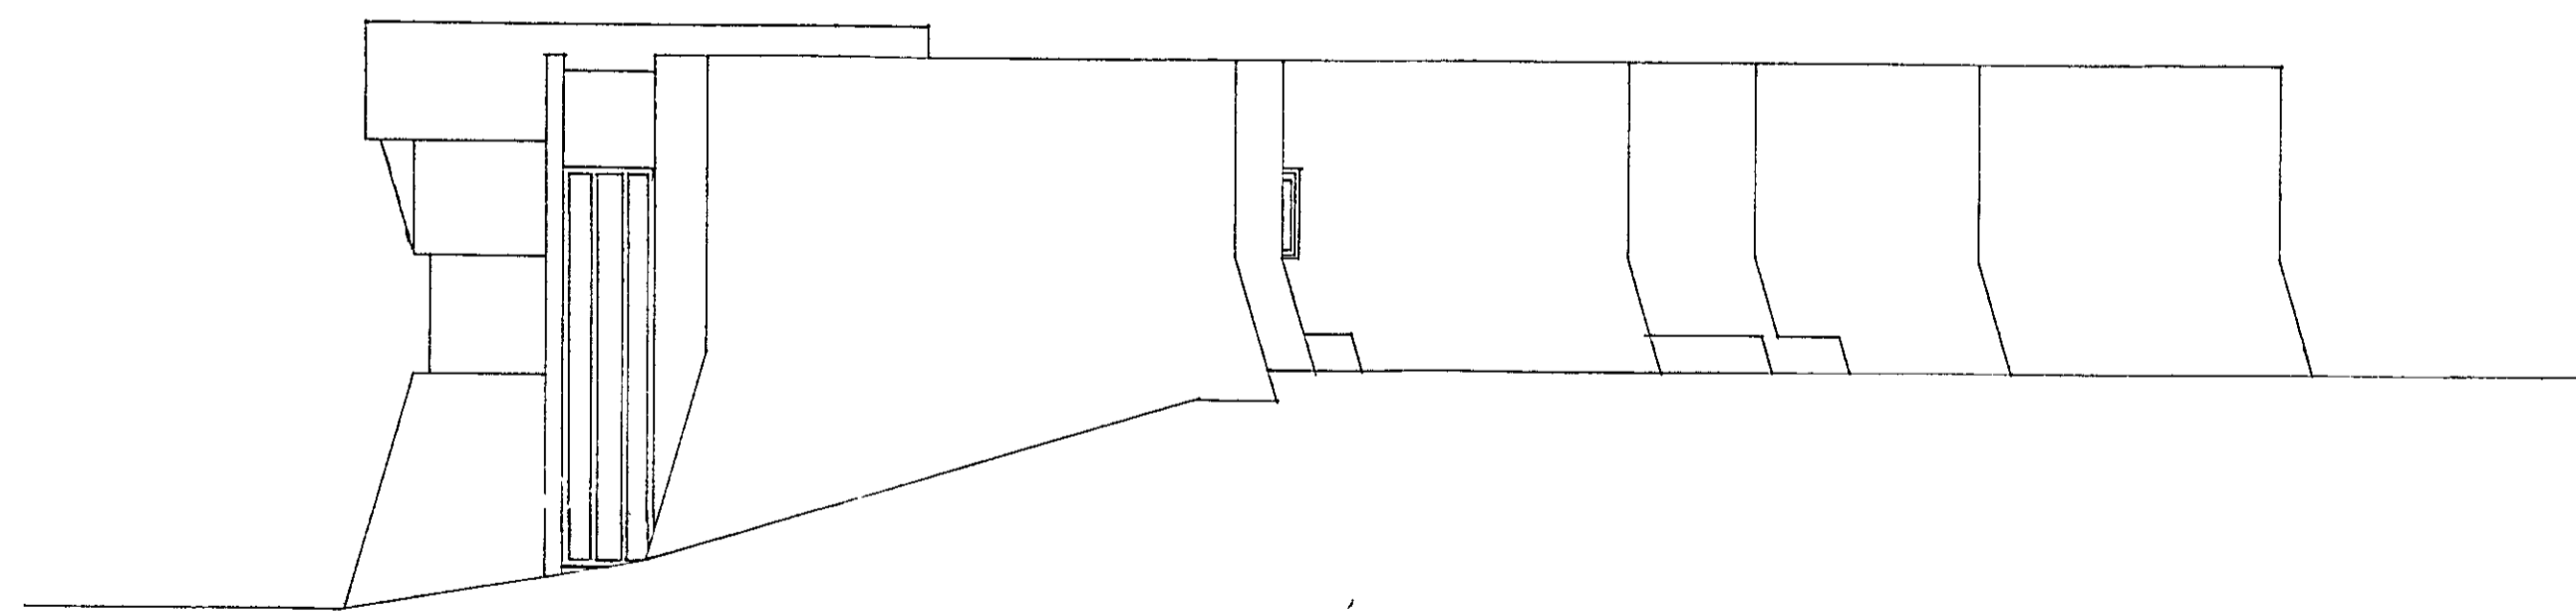

ÚTLIT AUSTURHLÍÐA
MKV 1:100

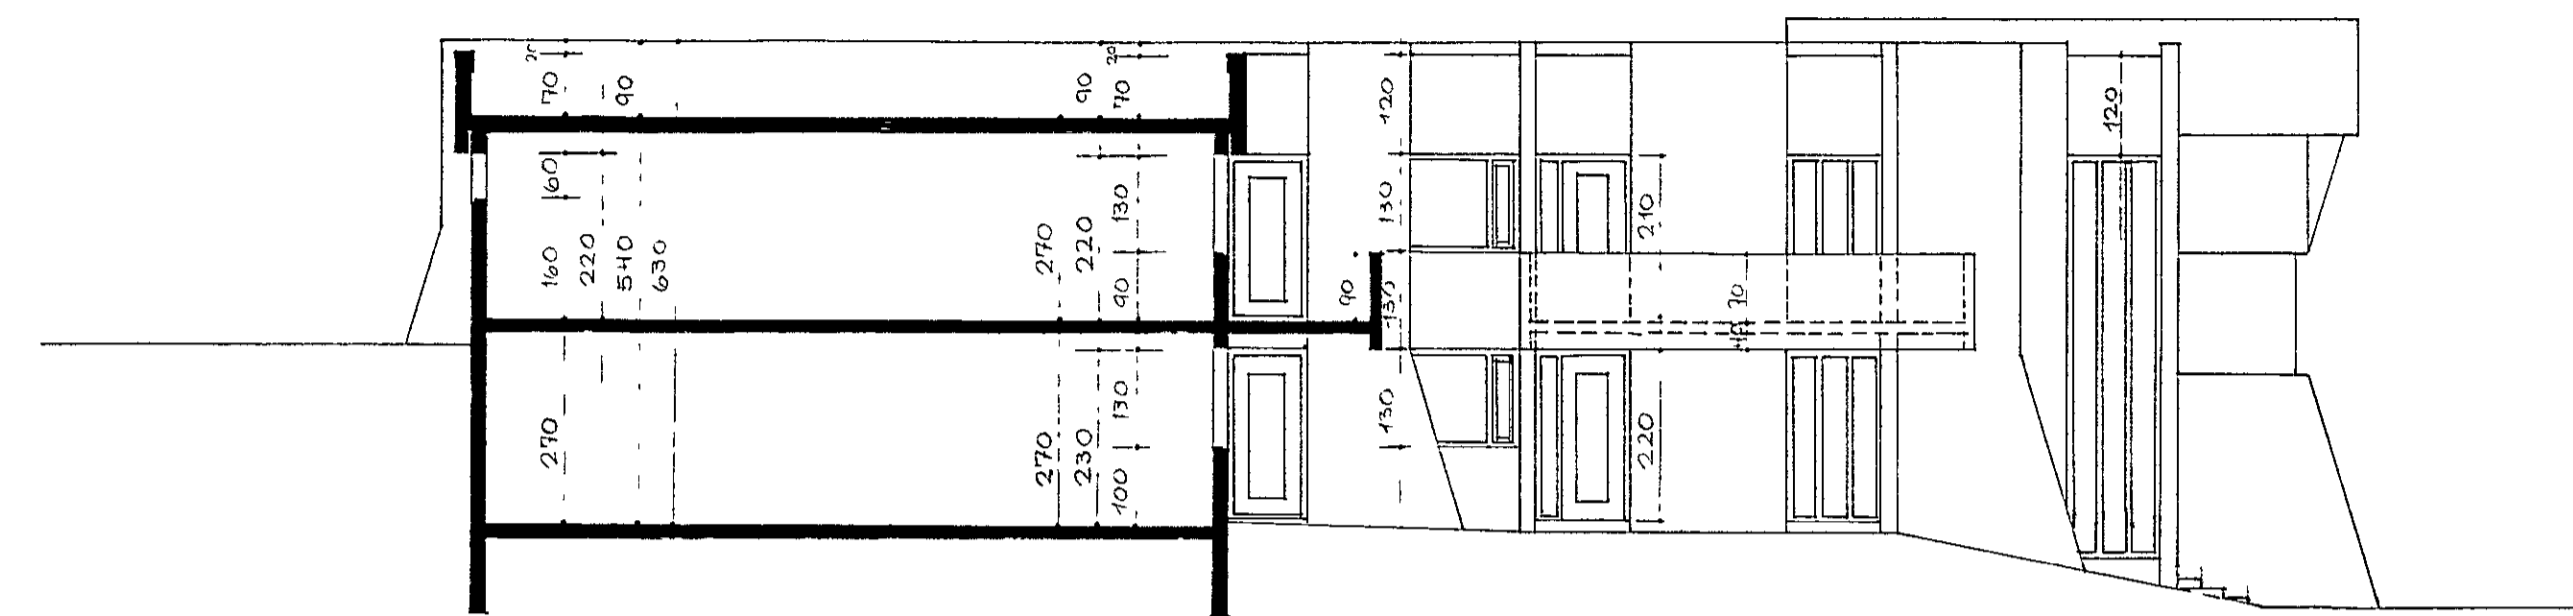

SNEIÐING Í SKÓLASTJÓRNARÍÐI
MKV 1:100

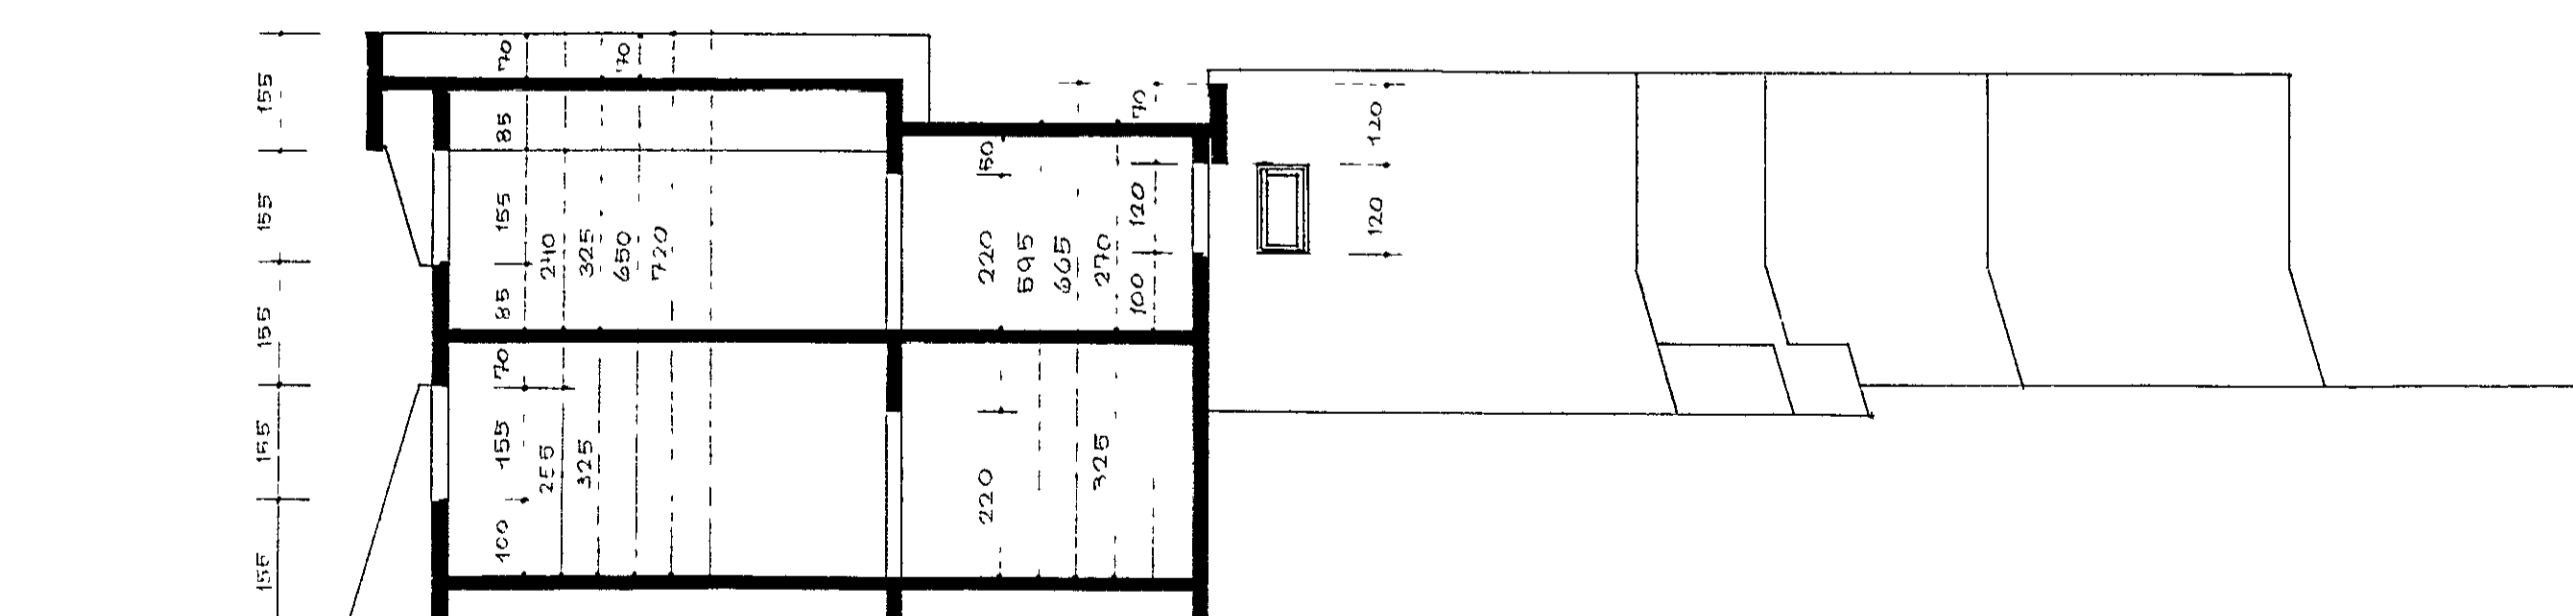

SNEIÐING Í AÐALBYGGINGU
MKV 1:100

103
ÚTLIT &
SKURÐIR

MELIKVARDI 1:100

Samþykkt á fundi bygginga-
nefndar þ. 16. 12. 77
BYGGINGA-NEFNDIN
Í HAFNARSTRETI
[Signature]

HEIMAVISTARSKÓLI
V. GLESTSSTAÐAVATN
KRÍSVÍK

JÓN HARALDSSON ARKITEKT
TEIKNISTOFA MÝRARGÁTA 2
REYKJAVÍK 1970 SÍMI 10790

