


UTLIT NORDUR - 8A
MKV 1:100

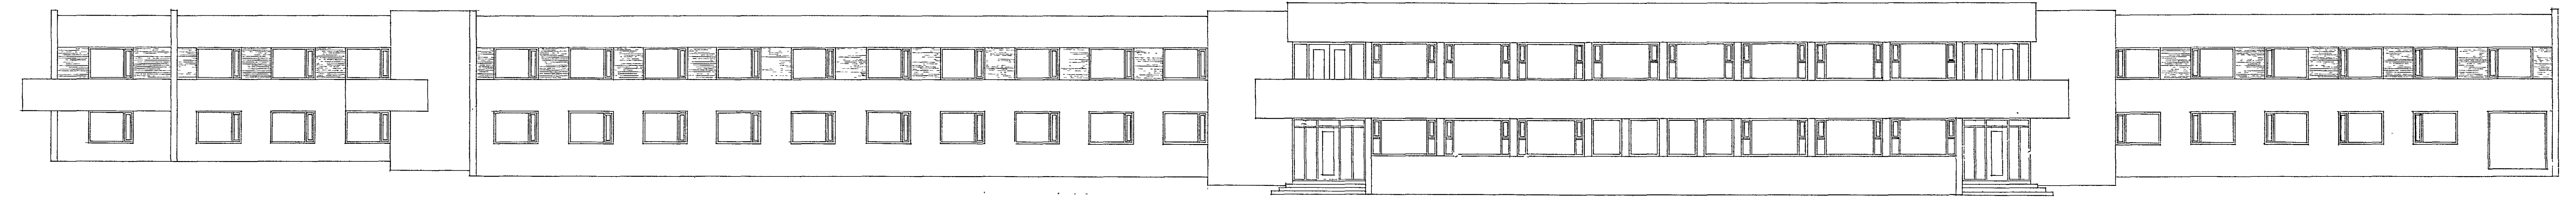

UTLIT SUÐURHLÍÐA
MKV 1:100

Samþykkt á fundi bygginga-
neindar þ. 16.12.1972
BYGGINGARULTRÓUNN
I HAFNARHARÐI
E. Jónsson

HEIMAVSTARSKÓLI
V. GESTSSTAÐAVATN
• • • KRÍSUVÍK

JÓN HARALDSSON ARKITEKT
TEIKNISTOFA MÝRARGATA 2
REYKJAVÍK 1970 SÍMI 10790

