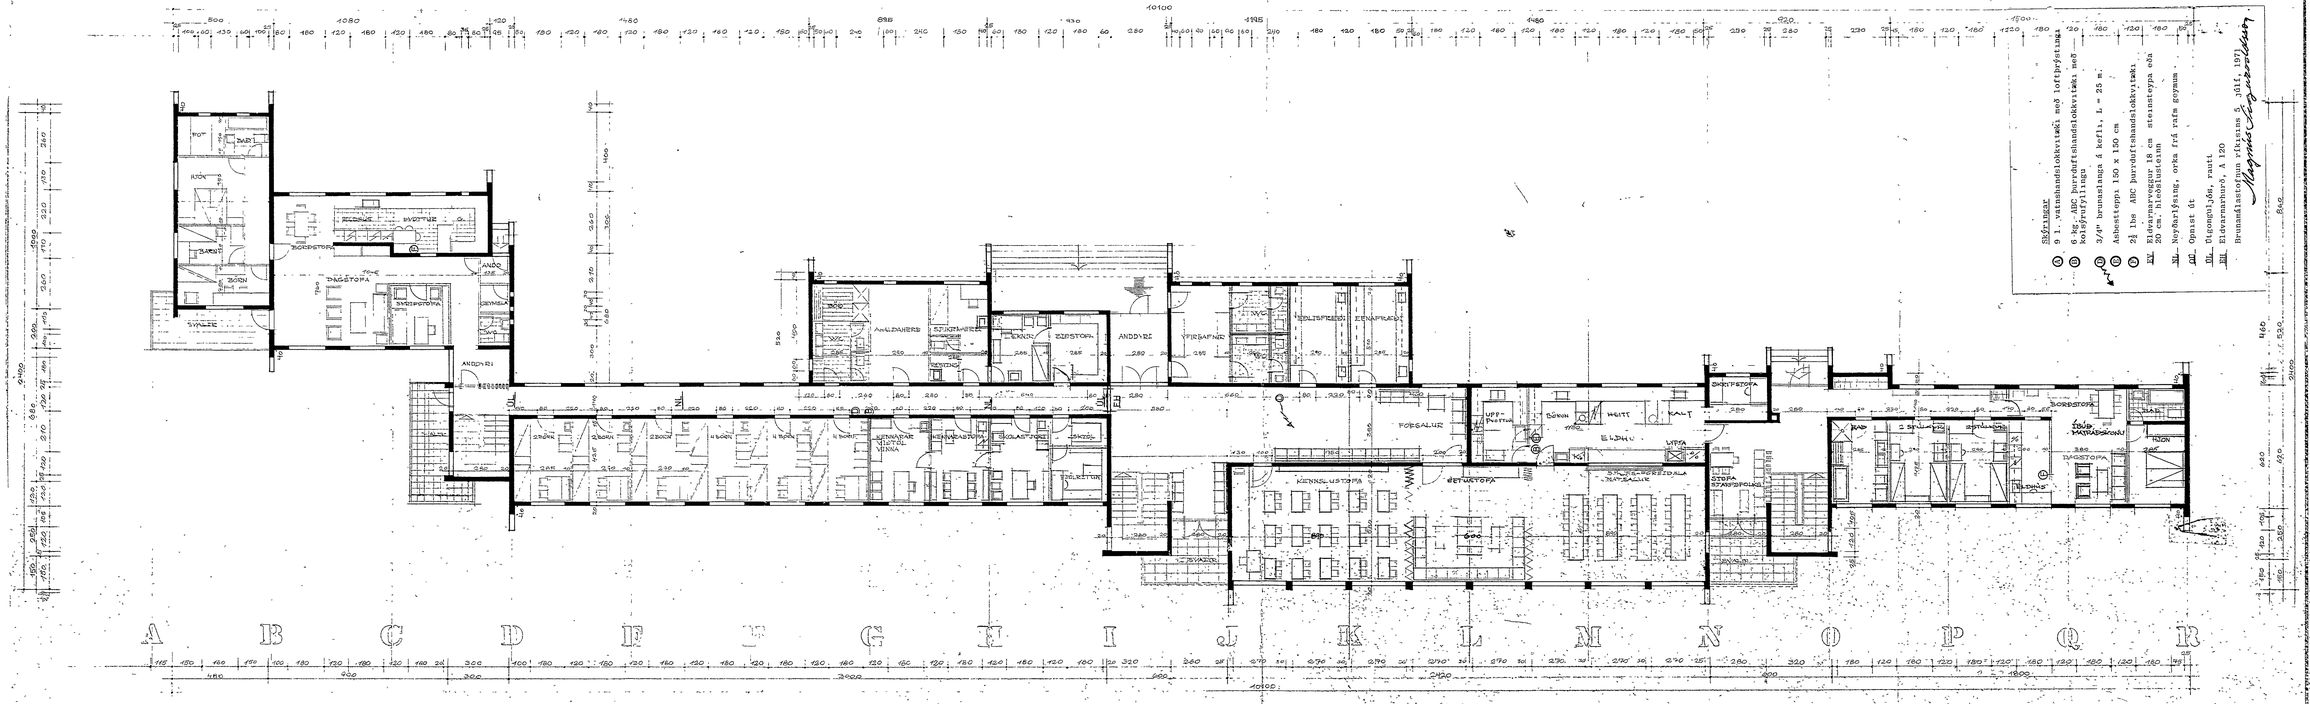

Samþykkt á fundi byggingarnefndar þ. 16/6 1971

BYGGINGAFULLTRÚINN Í KÓPAVOGSKAUPSTAÐ

HEIMAVISTARSKÓLI VOGSSTAÐAVATN KRÍSUVÍK

JÓN HARALDSSON · ARKITEKT
TEIKNISTOFA · MÝRARGATA 2
REYKJAVÍK 1970 · SÍMI 10782

III

102

GRUNNMYND MÆLIKVARÐI 1:100