
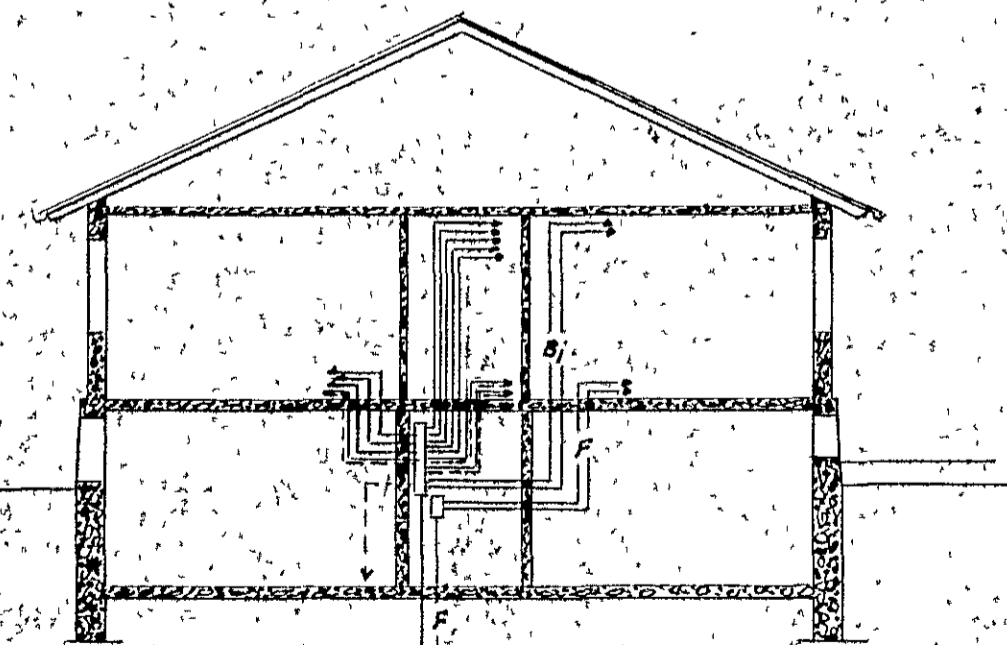
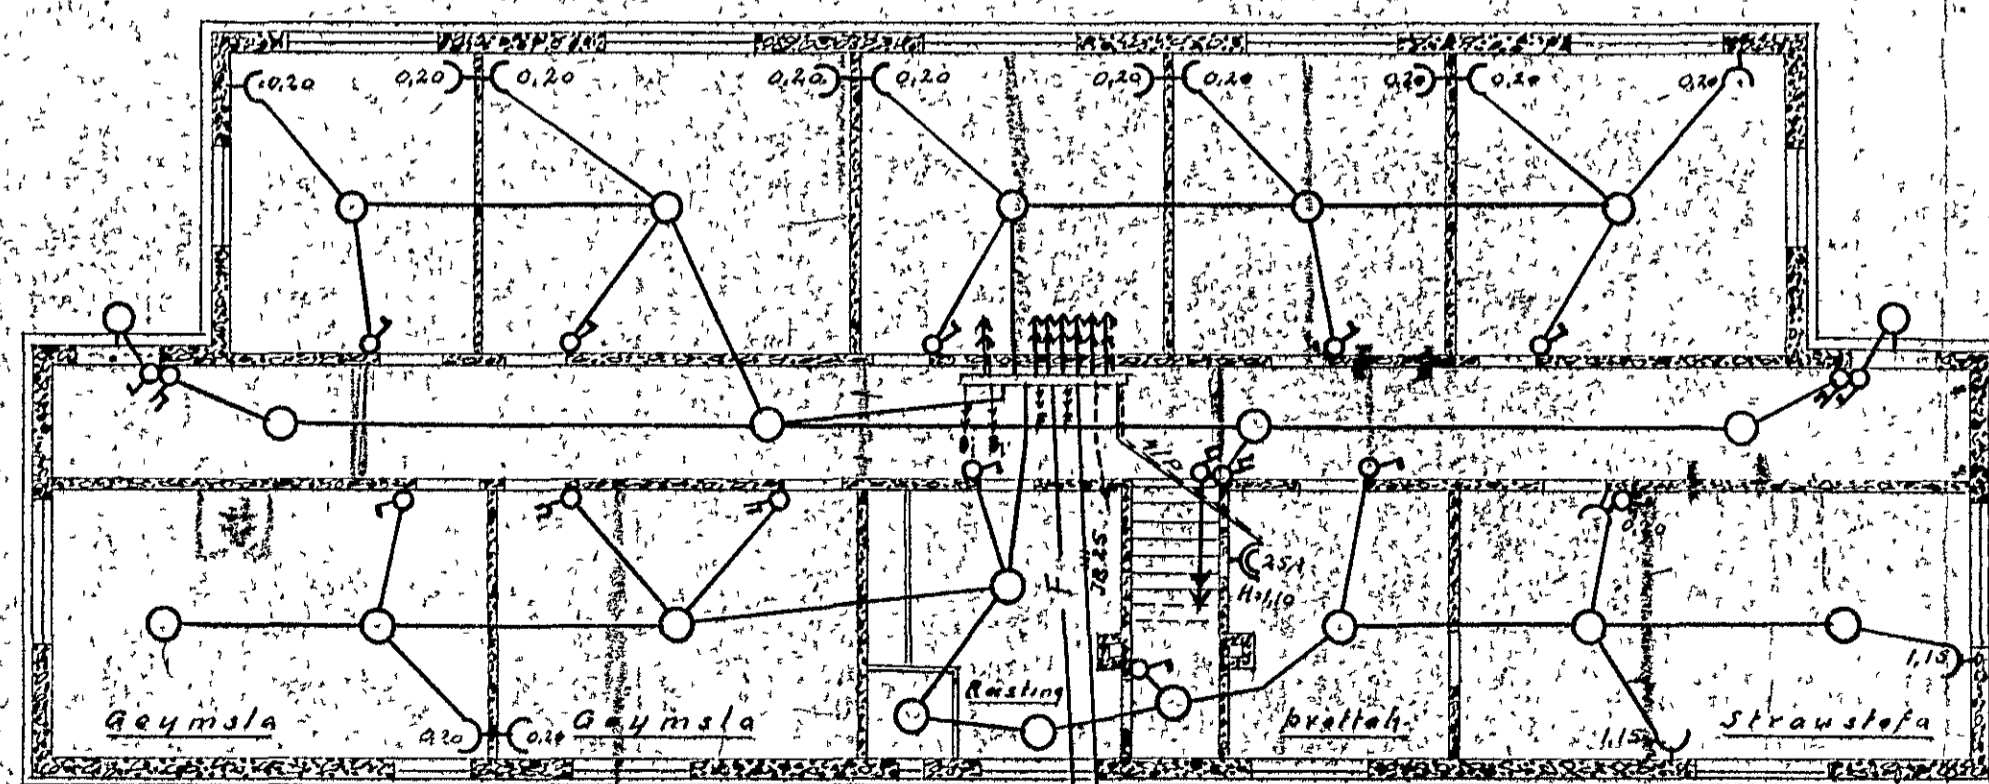
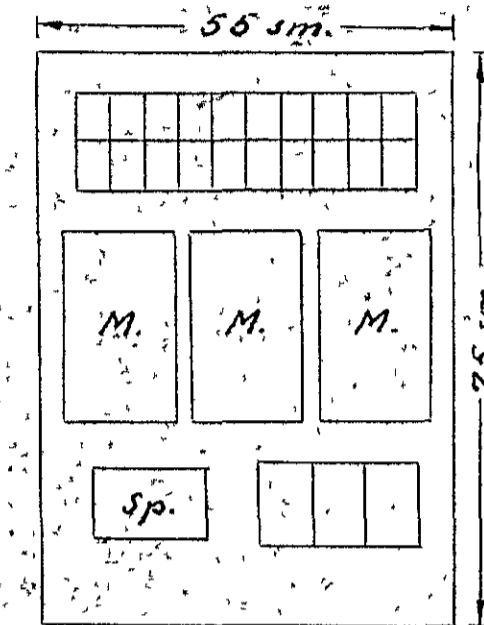


Raflögn í íbúðarhúsi garðyrkjustöðvar í Krissuvík

Mkv. 1:100.

1944
Halmarfirsi

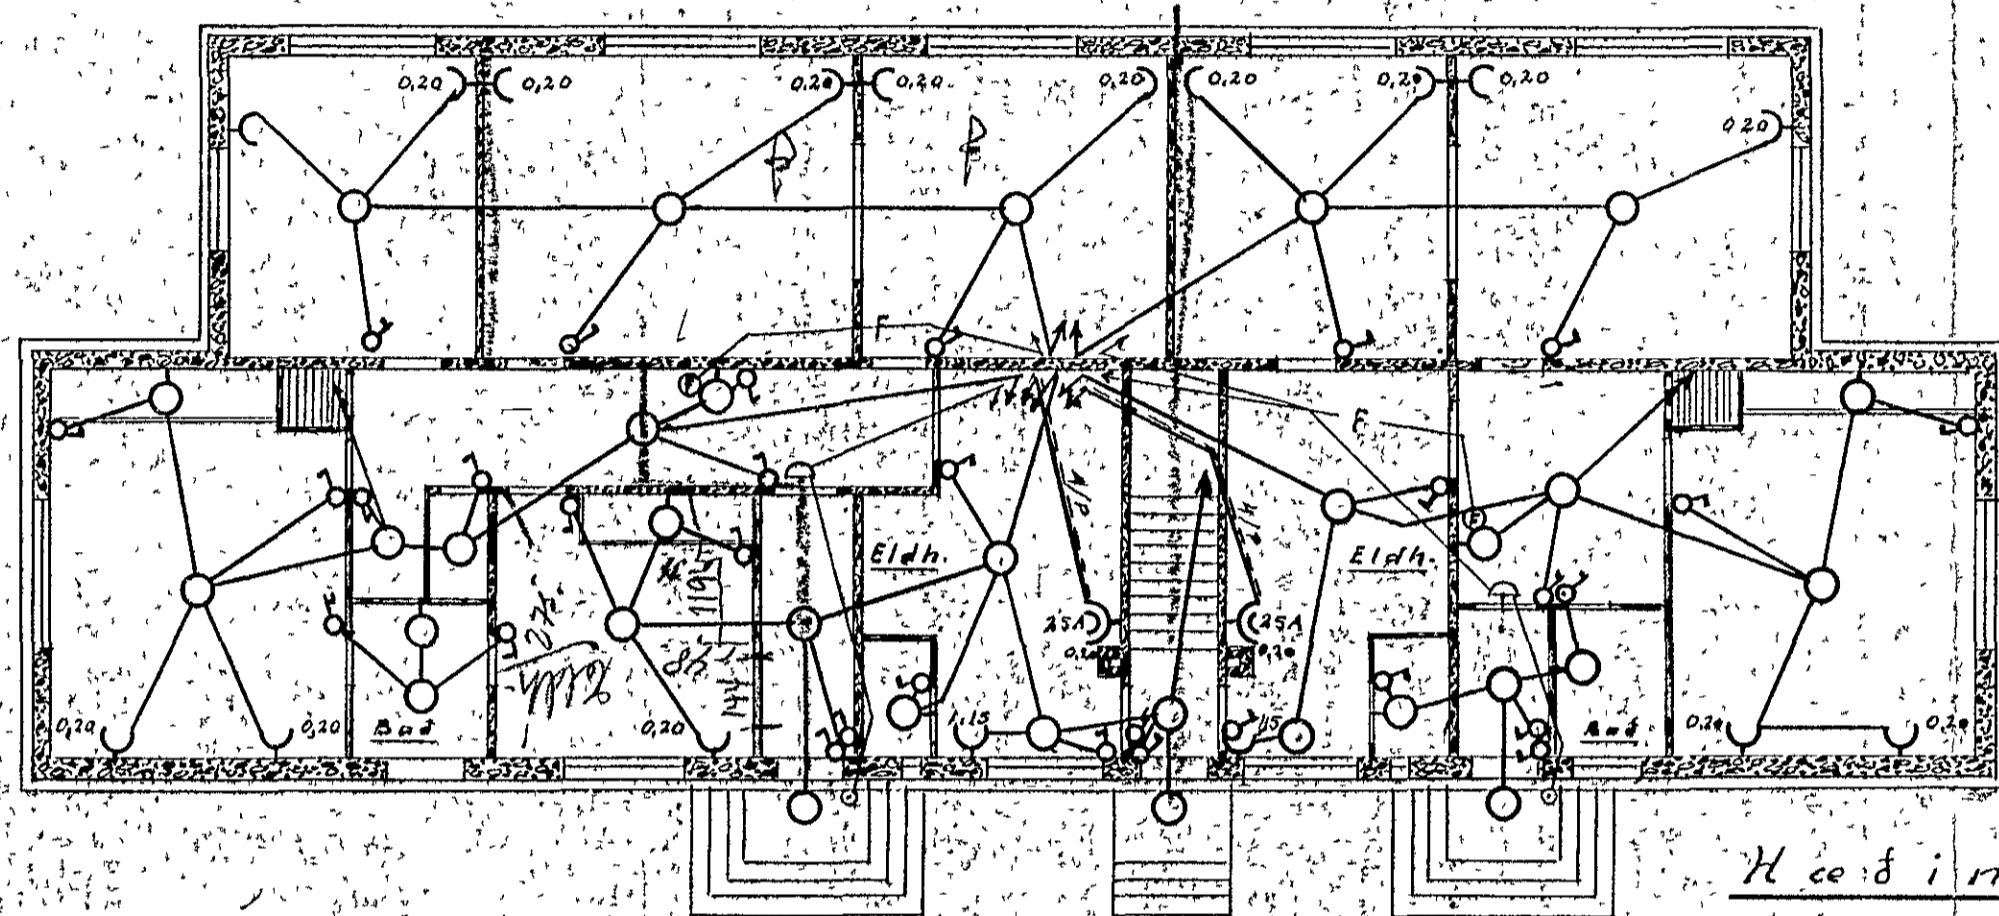

123/64

Kjallari

Þverskurður

Halmarfirsi 3. ág. 1946
D. Thoróðsen